


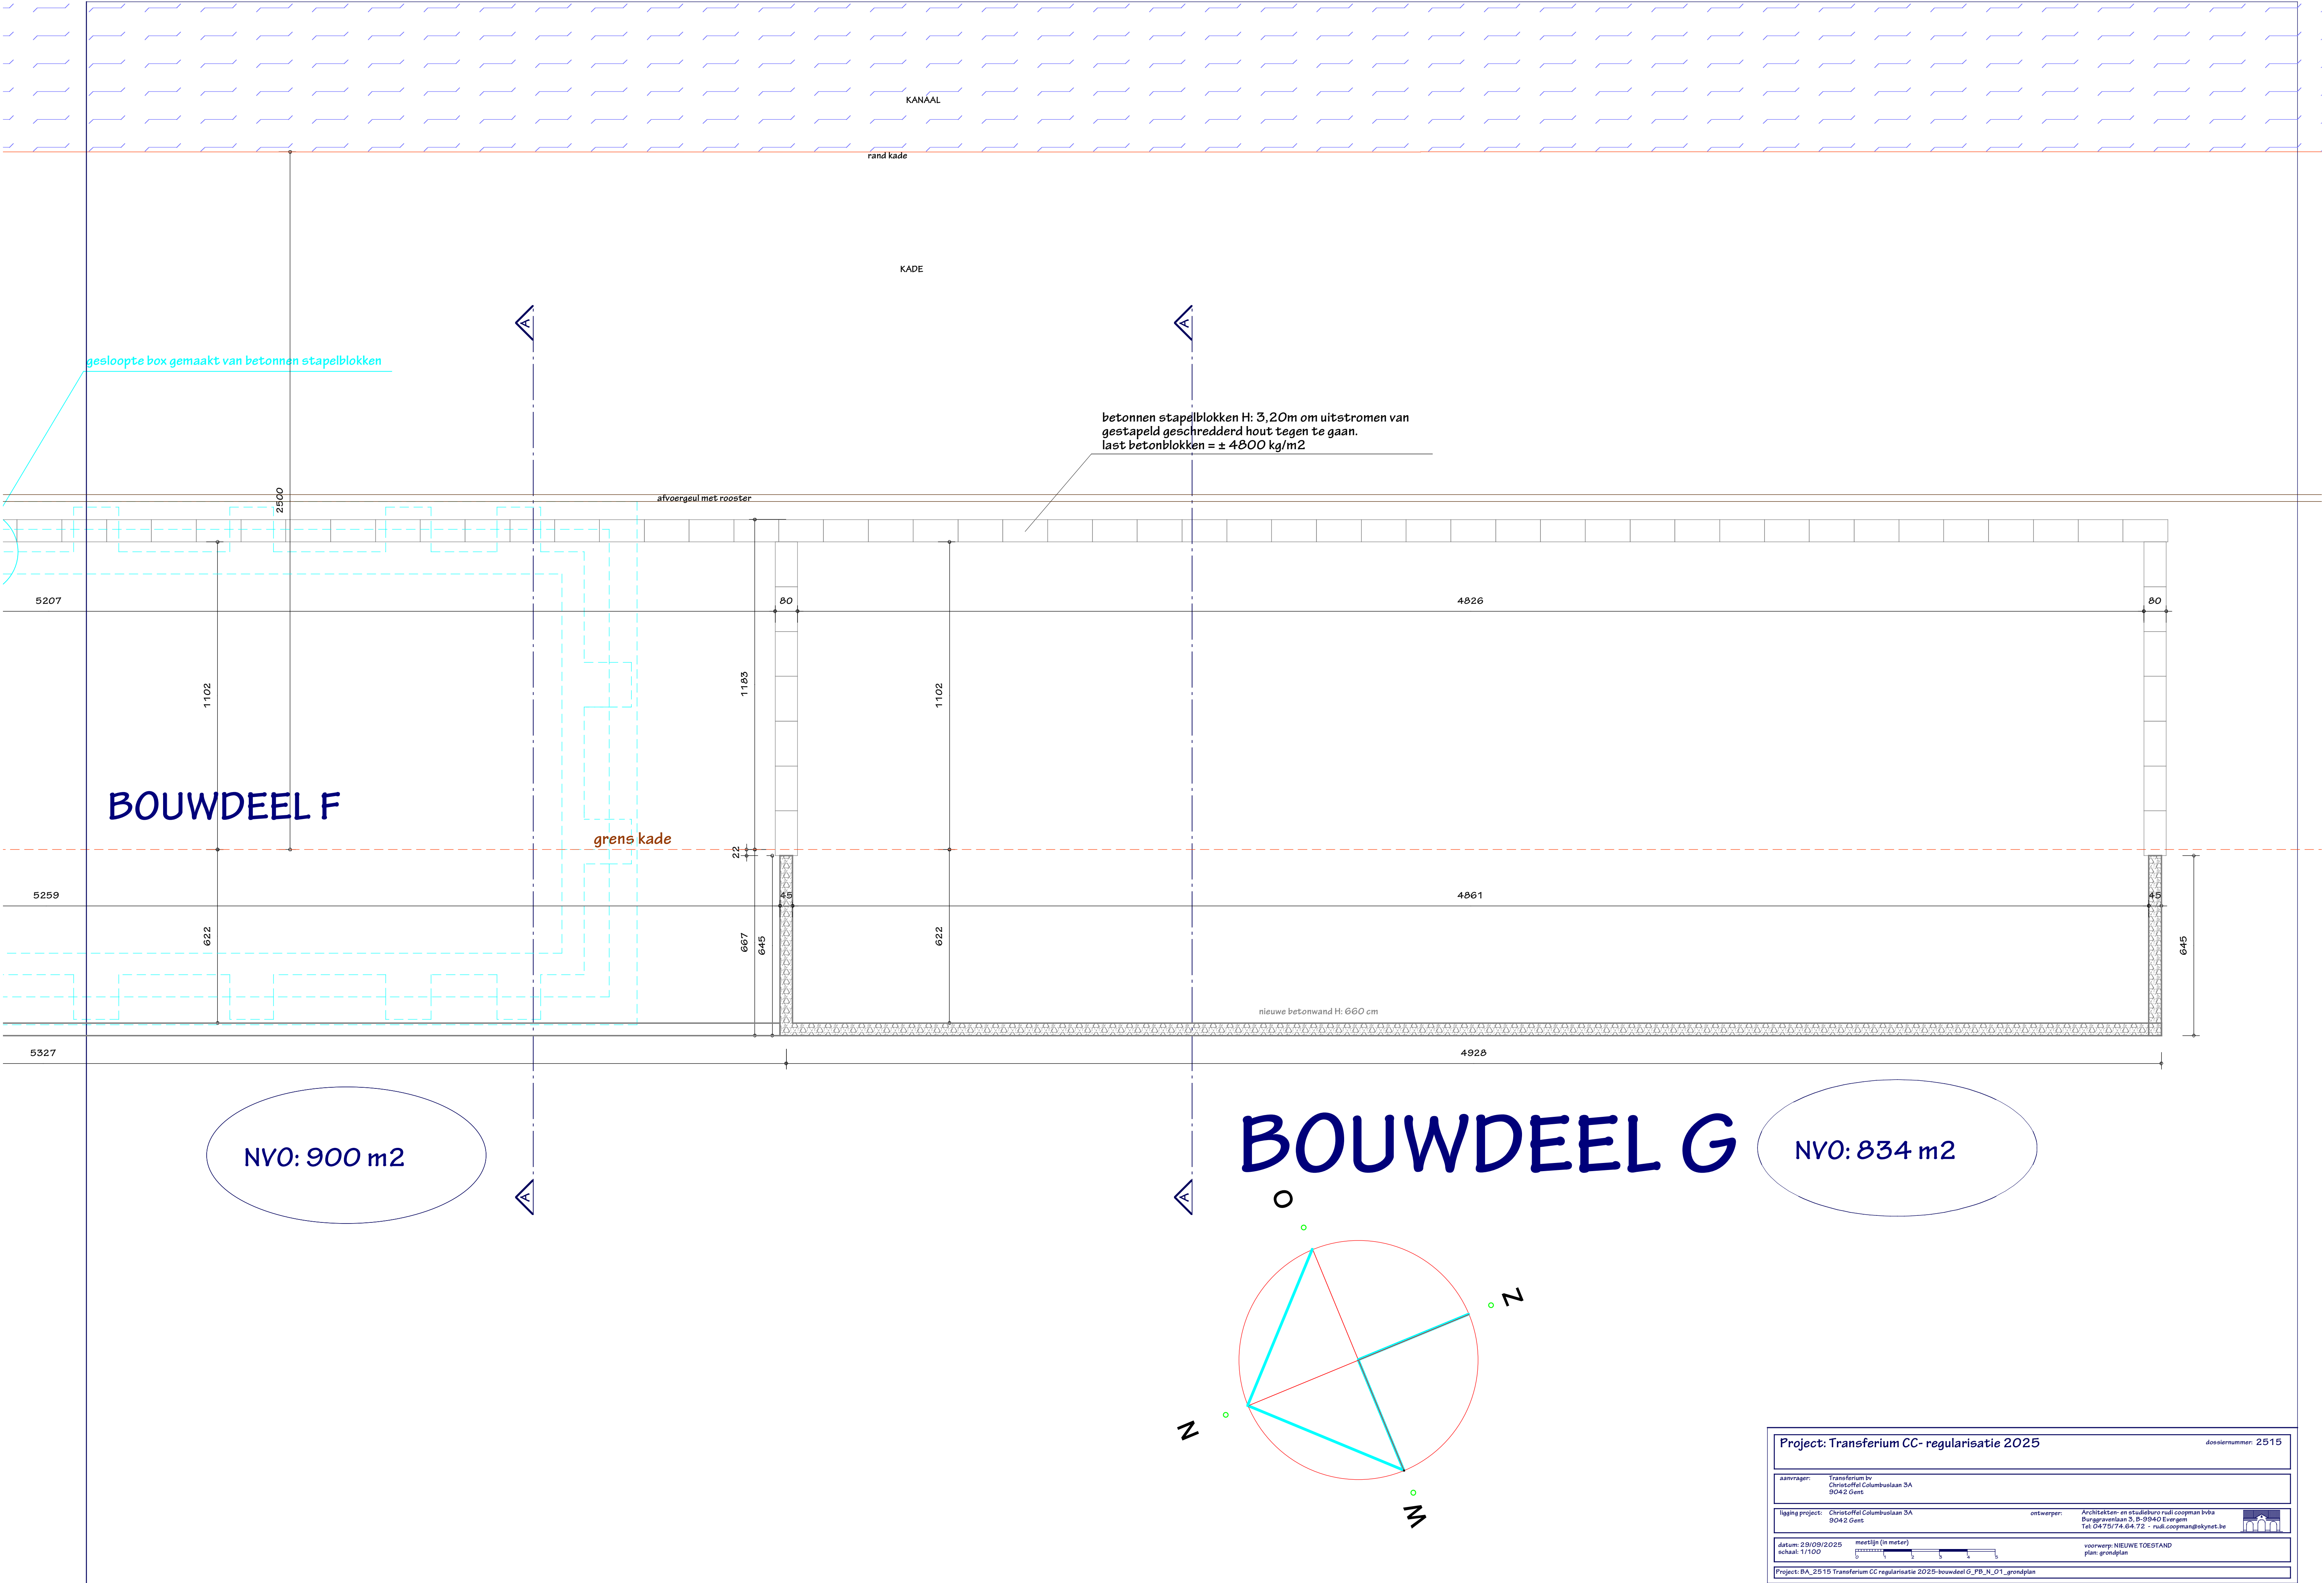

Project: Transferium CC- regularisatie 2025		dossiernummer: 2515
aanvrager: Transferium bv Christoffel Columbuslaan 3A 9042 Gent		
ligging project: Christoffel Columbuslaan 3A 9042 Gent		ontwerper: Architecten- en studio bureau nudi coopman bvba Purgrennalaan 3, B-9040 Evergem Tel. 0475/74.64.72 - nudi.coopman@skynet.be
datum: 29/09/2025 schaal: 1:100		voorstel: NIEUWE TOESTAND plan: grondplan
Project: BA_2515 Transferium CC regularisatie 2025-bouwdeel G_PB_N_01_grondplan		