

Addendum: Extra informatie

Berekeningsnota

Met onderliggende nota wordt de beschikbare opslagcapaciteit per bouwdeel gemotiveerd o.b.v.:

- Netto vloeroppervlakte: Het respectievelijke netto oppervlak per bouwdeel.
- Opslagvolume: voor elk bouwdeel wordt het opslagvolume weergegeven, rekening houdend met de interne wegenis. Het deel dat daadwerkelijk voor opslag kan gebruikt worden, wordt ook gevisualiseerd in Bijlage 1 per bouwdeel.
- Massadichtheid: het gewogen gemiddelde werd bepaald per locatie o.b.v. de aangevraagde afvalstoffen hun massadichtheid én maximale opslaghoeveelheid.

Ter aanvulling wordt voor de volledigheid de maximale opslaghoogte per bouwdeel weergegeven.



Tabel 1 - Berekening opslaghoeveelheid per bouwdeel Transferium BV site CC/RK

Locatie	Netto vloeropp.	Maximale opslaghoogte	Opslagvolume	Massadichtheid	Opslaghoeveelheid
	m^2	m	m^3	ton/m^3	ton
A	549	9,5	3.021,6	1,5	4.408
B	1.014	9,5	5.467,3	1,5	7.975
C	3.740	9,5	14.714,5	1,4	20.464
D	7.123	10	25.096,4	1,5	36.608
E	2.872	6,5	9.999,0	1,5	14.817
F	900	6	4.163,5	1,0	4.164
G	834	6	3.858,9	1,0	3.859
H	558	6	3.440,8	1,8	6.308
Site CC	17.590		69.761,8		98.601
LR	3.405	9,5	12.486	1,3	15.742
RK	2.263	3	3.505	1,3	4.577
Site RK	4.075		15.991,5		20.298


Met onderliggende aanvraag betreft een herinrichting van enkele bouwdelen. Bij eerdere vergunningen werd gesproken van een maximale opslaghoeveelheid van 120.000 ton verdeeld over site CC en site RK. Respectievelijk 100.000 ton en 20.000 ton. Met onderliggende nota kan geconcludeerd worden dat dit niet zal wijzigen.

Volgend uit onderliggende nota zal met deze veranderingen nooit de vergunde opslagcapaciteit van 100.000 ton (voor site CC) en 20.000 ton (voor site RK) overschrijden.










Bijlage 1 – Visualisatie opslagvolume per bouwdeel




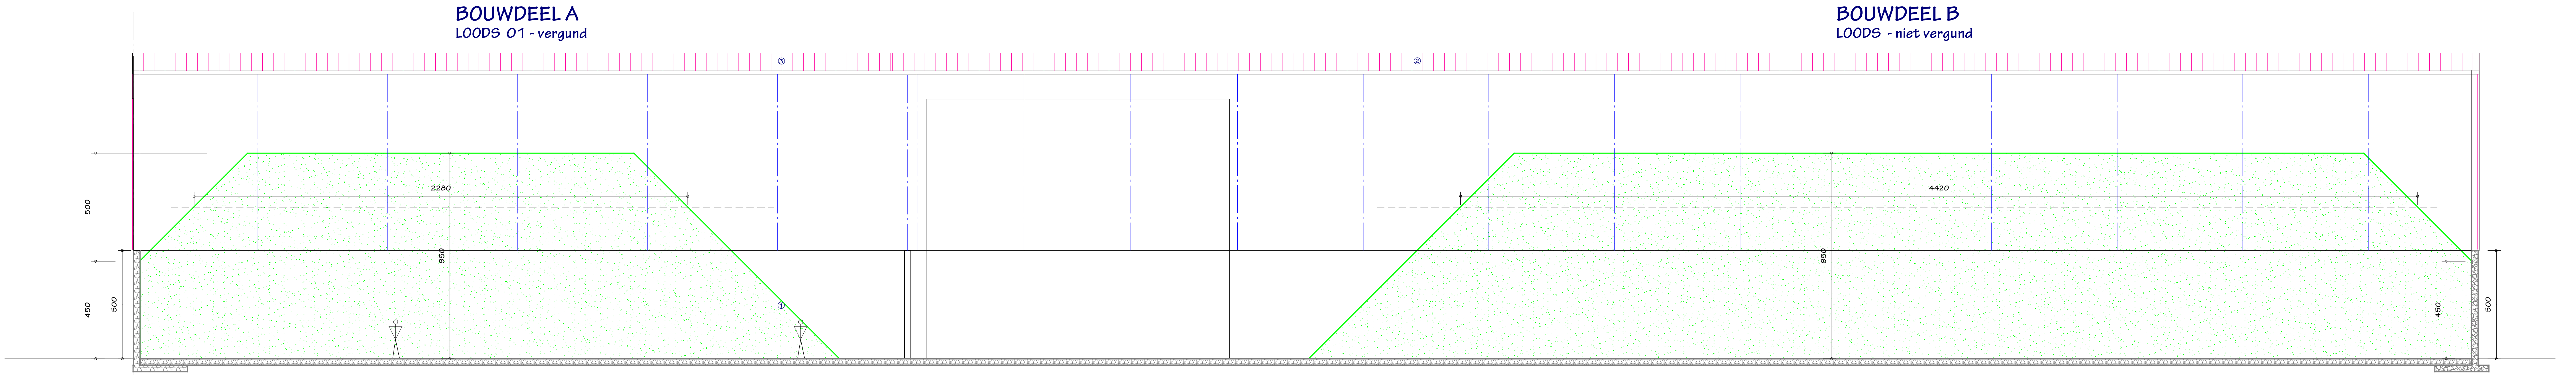
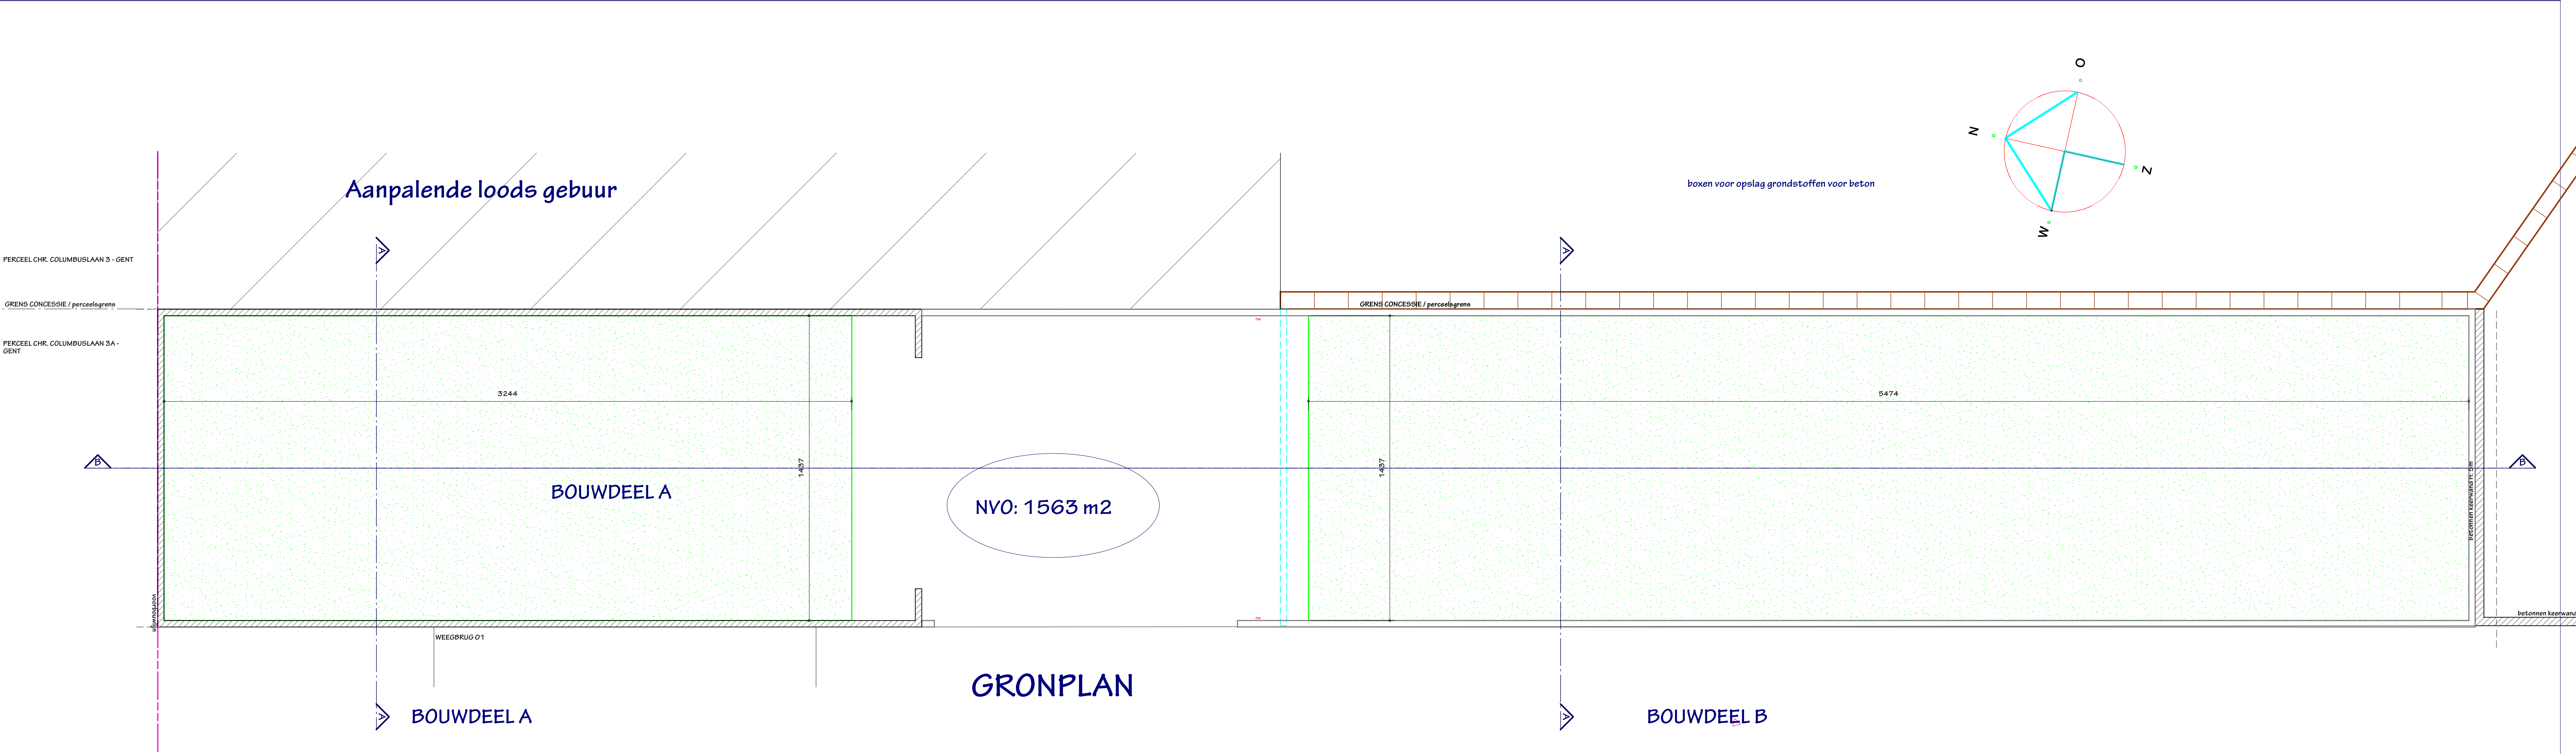




DOORSNEDE BB

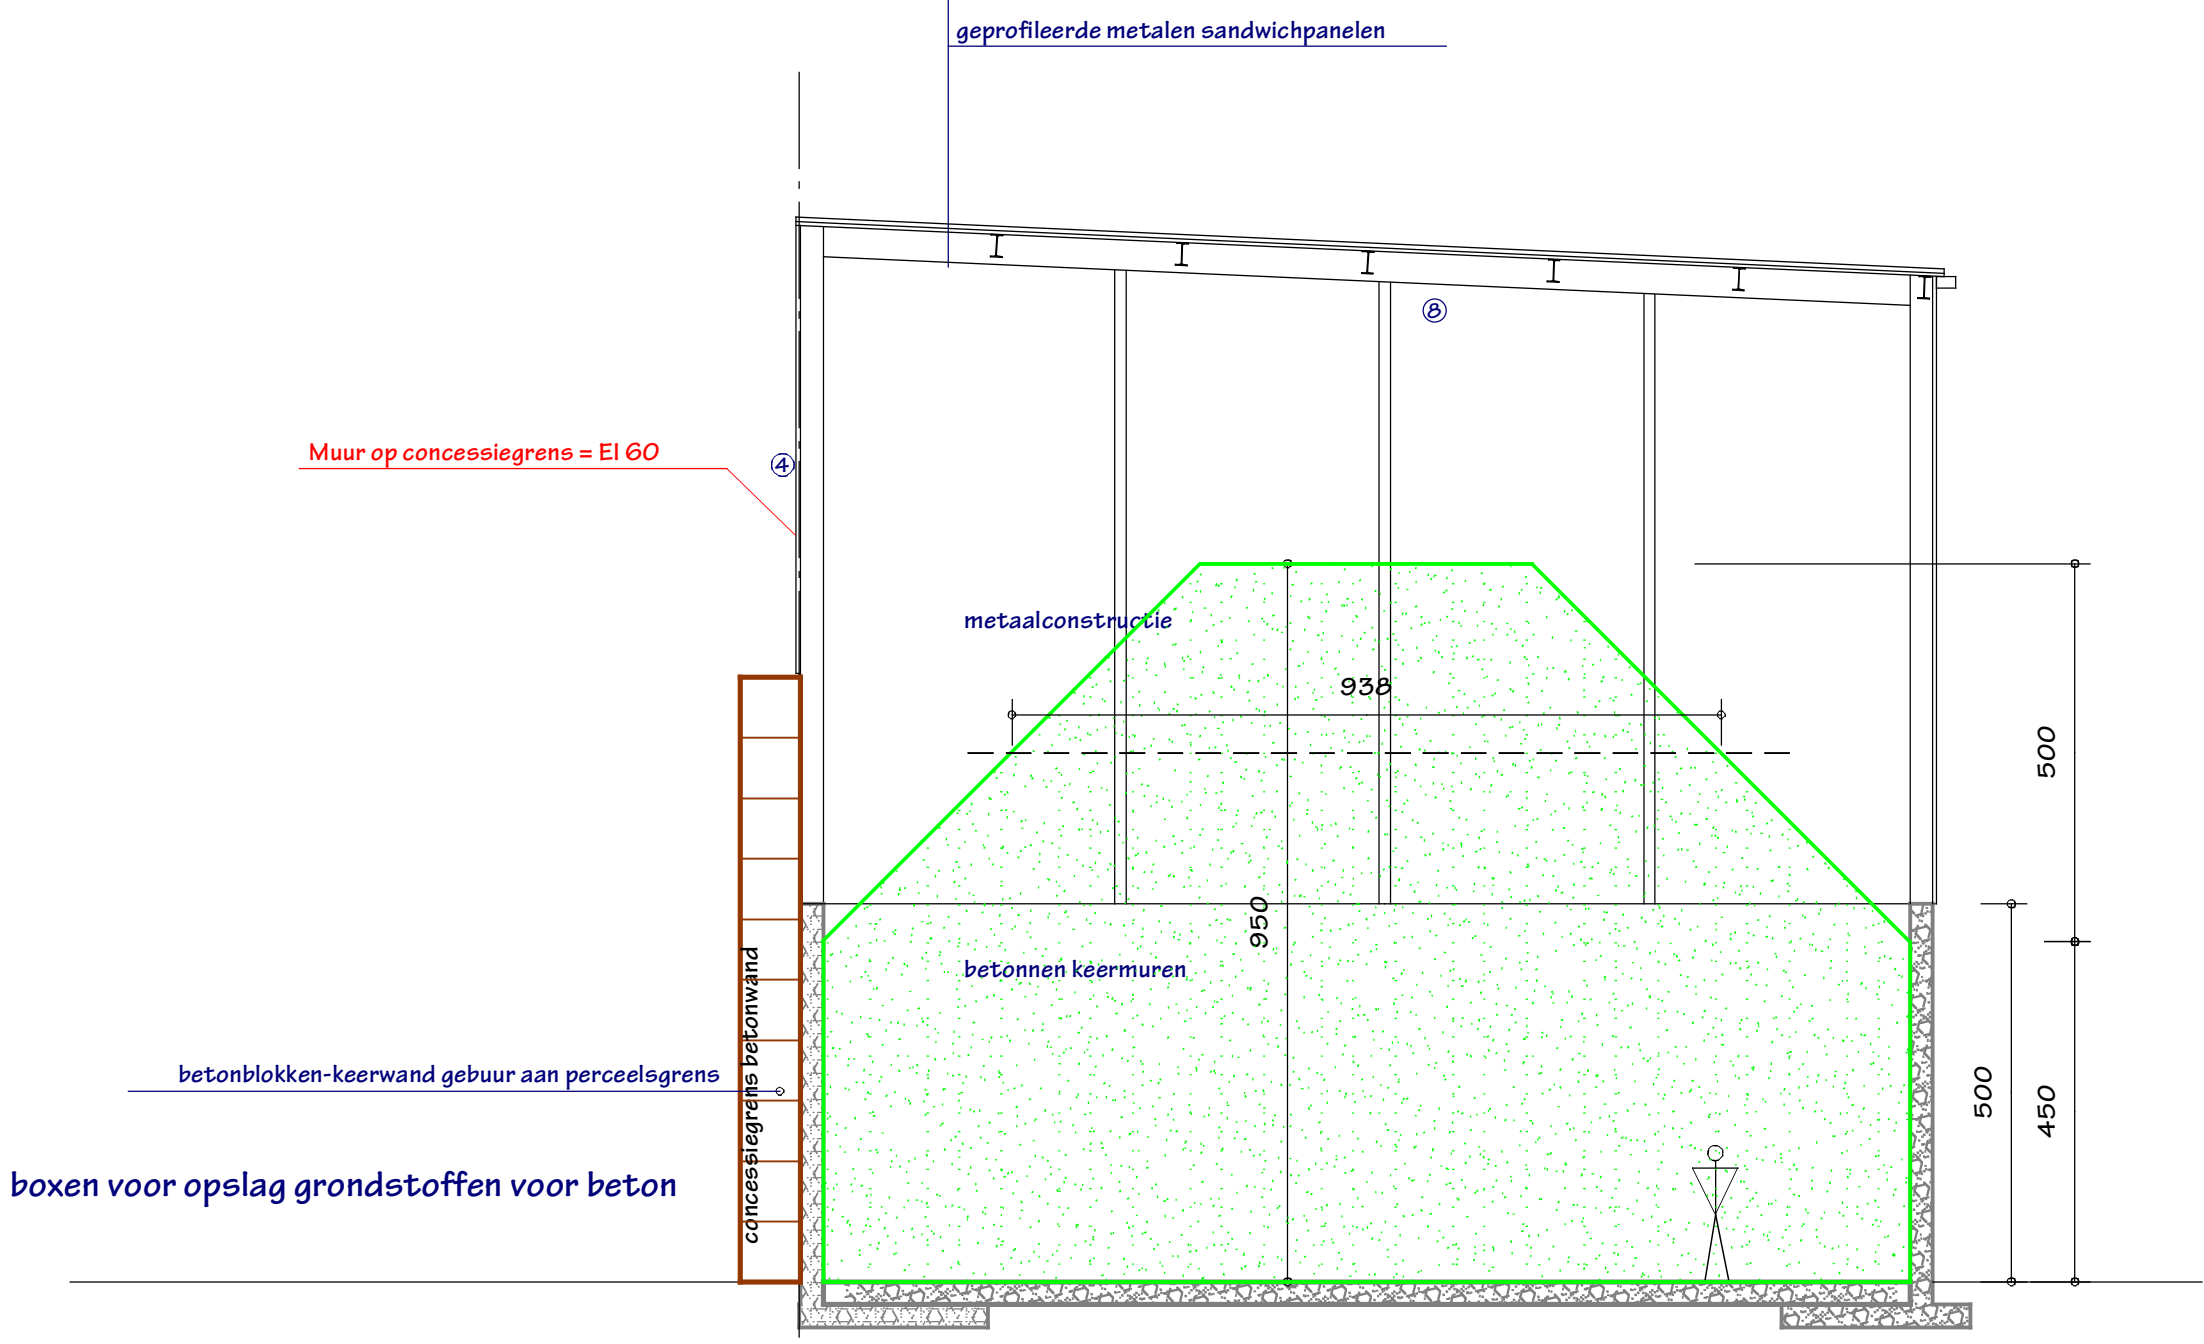

DOORSNEDE AA

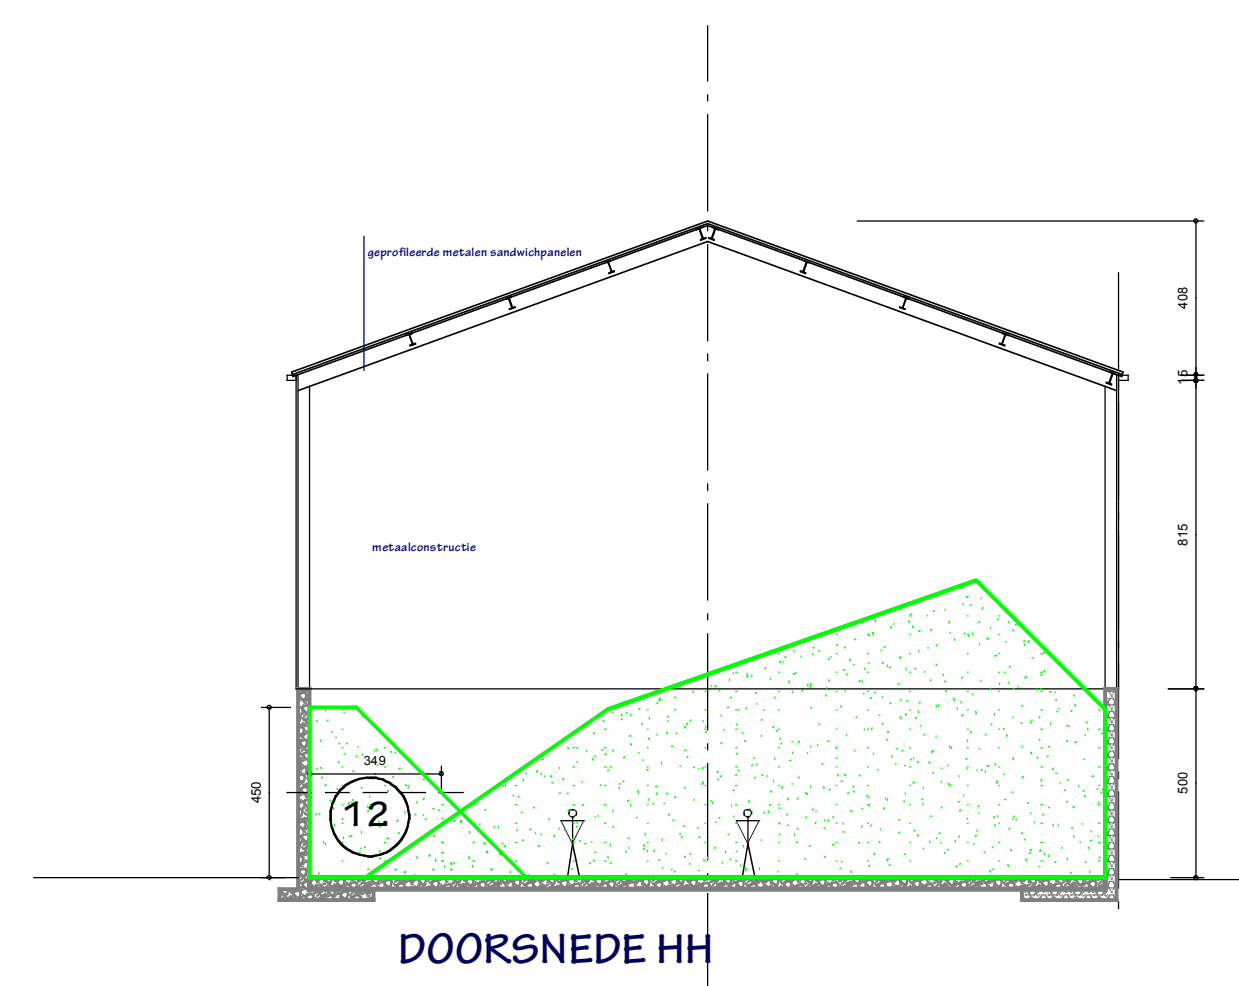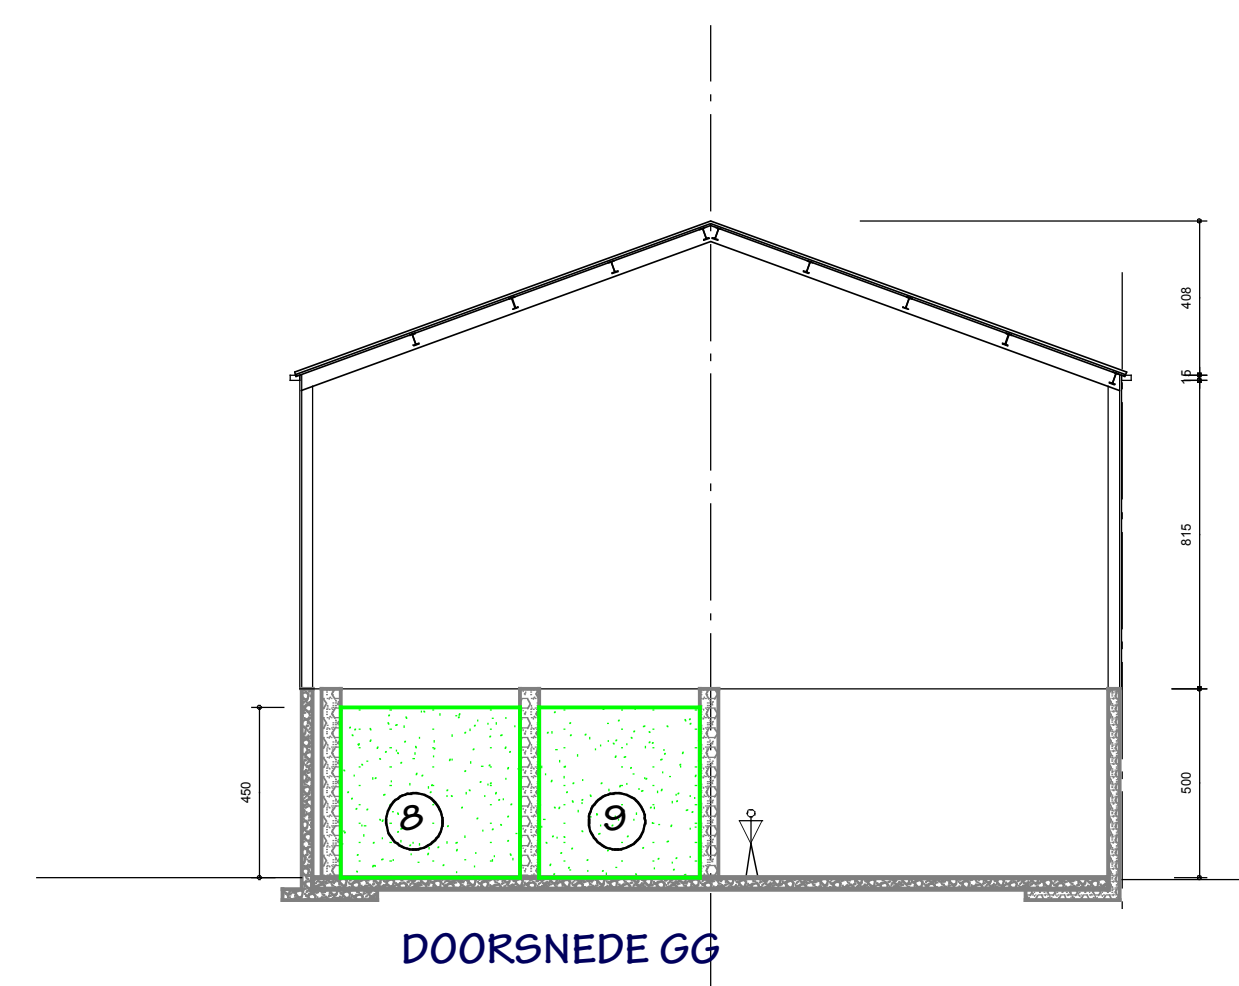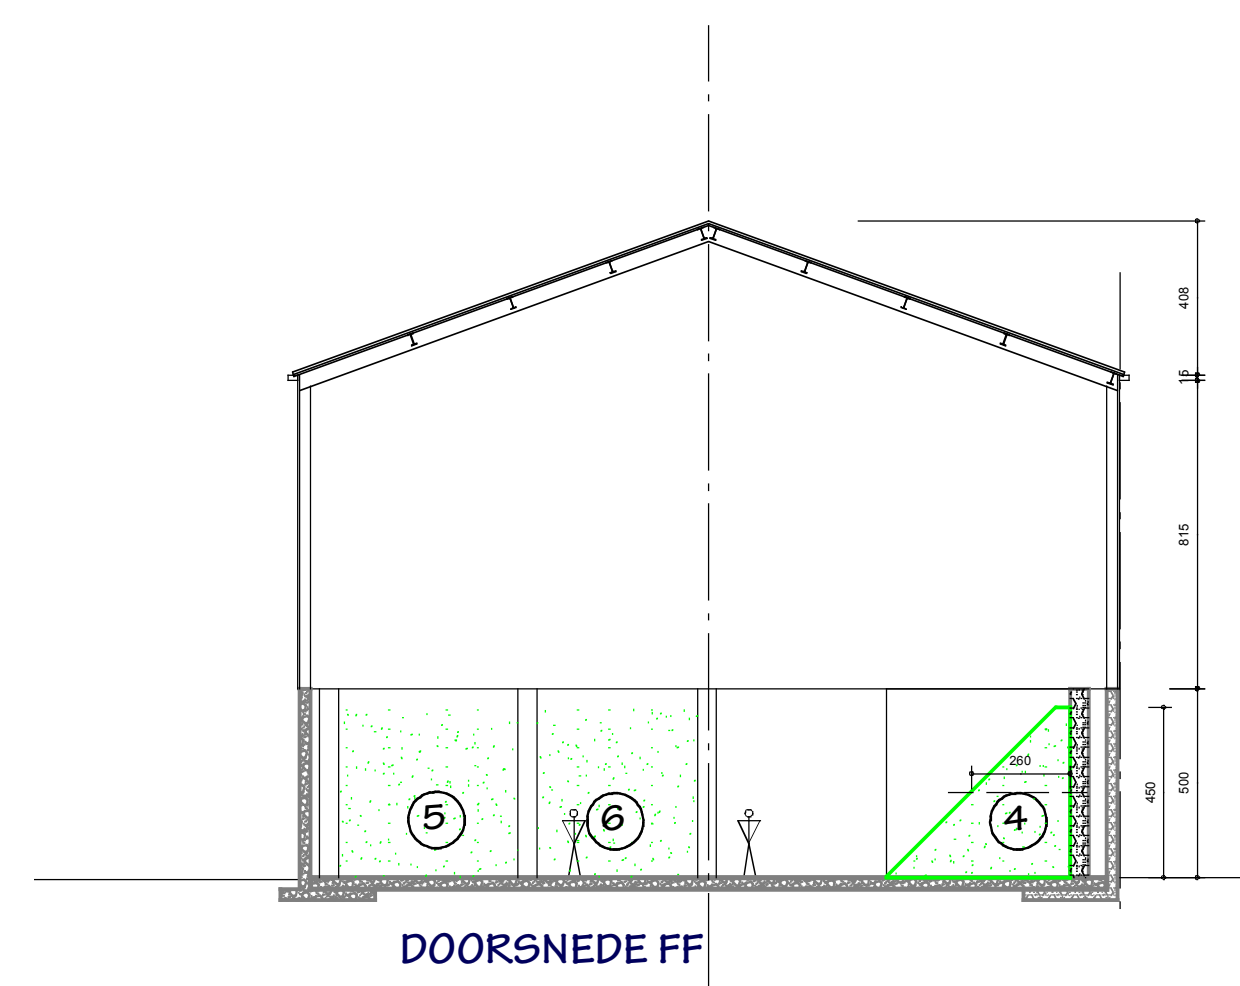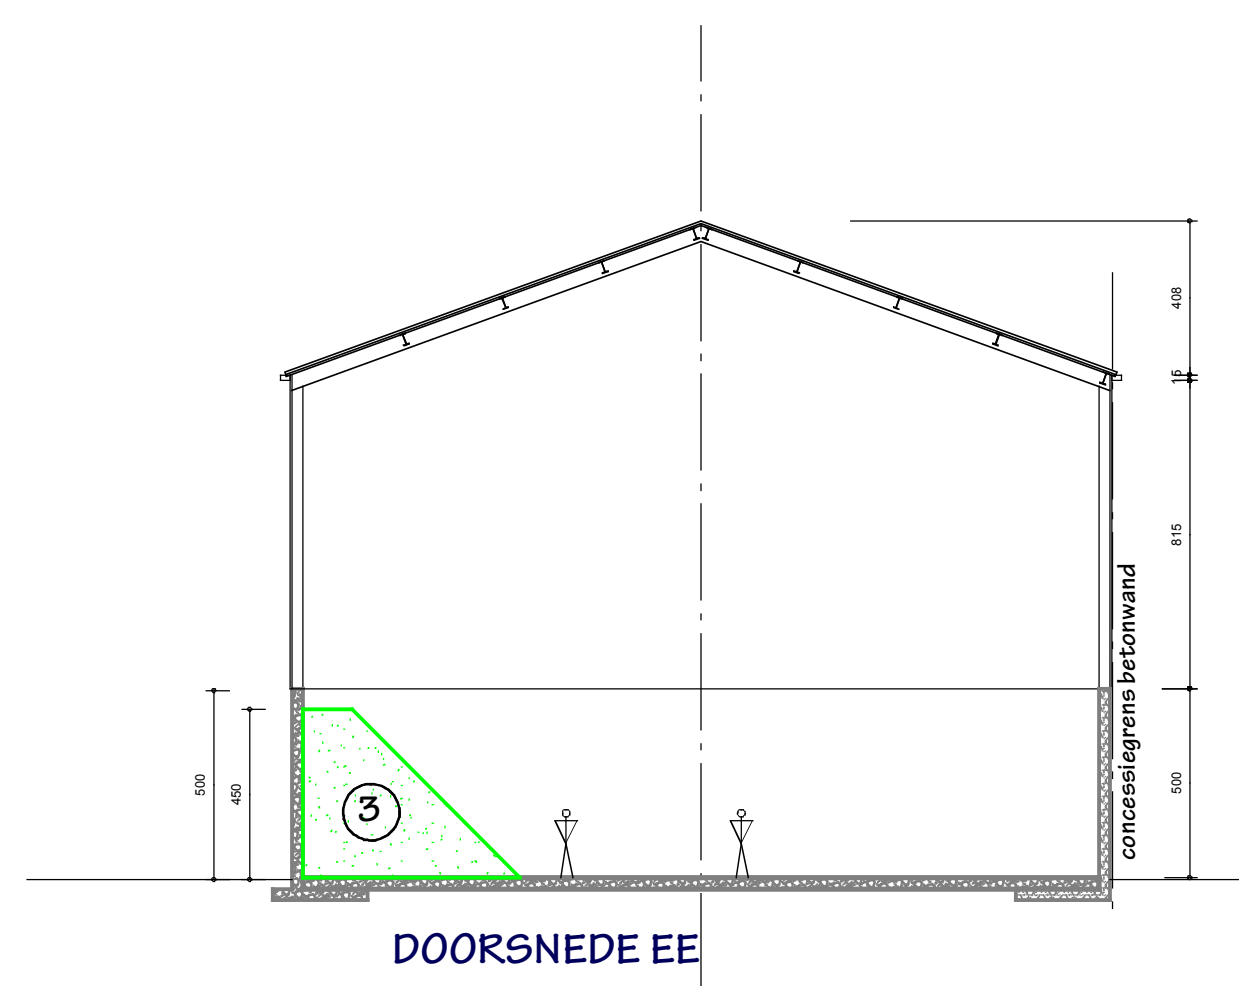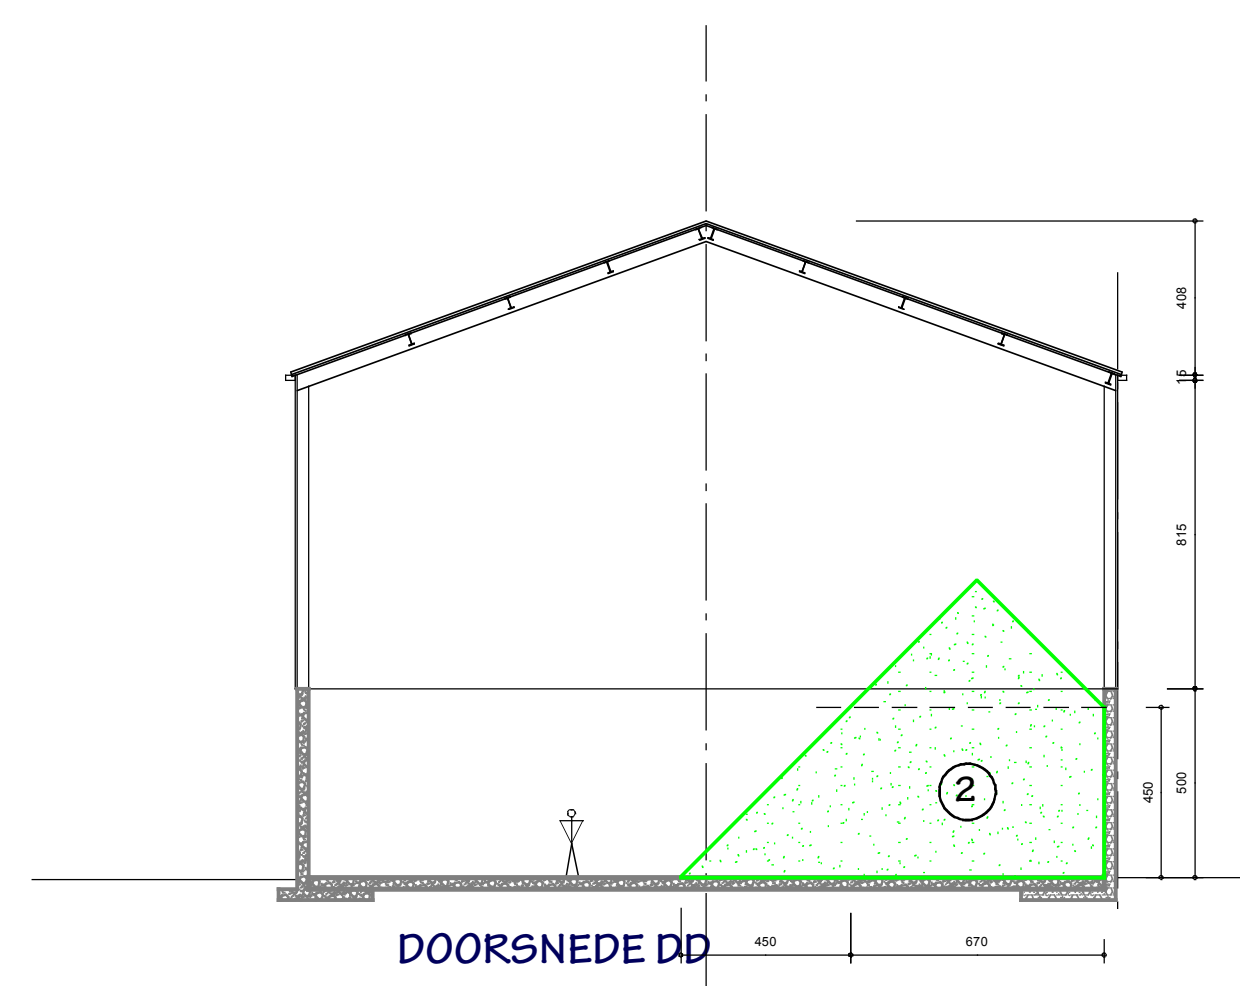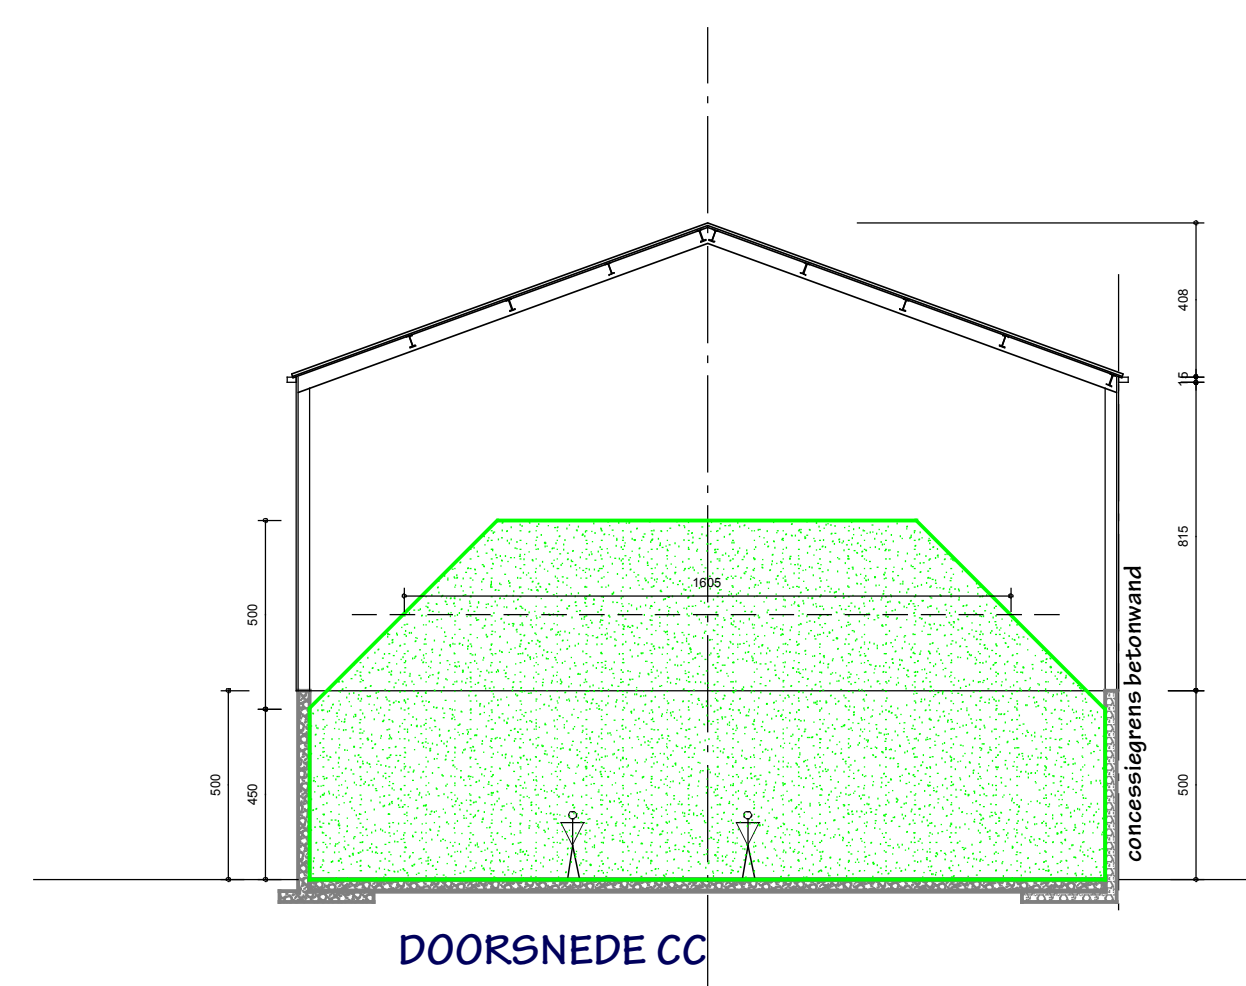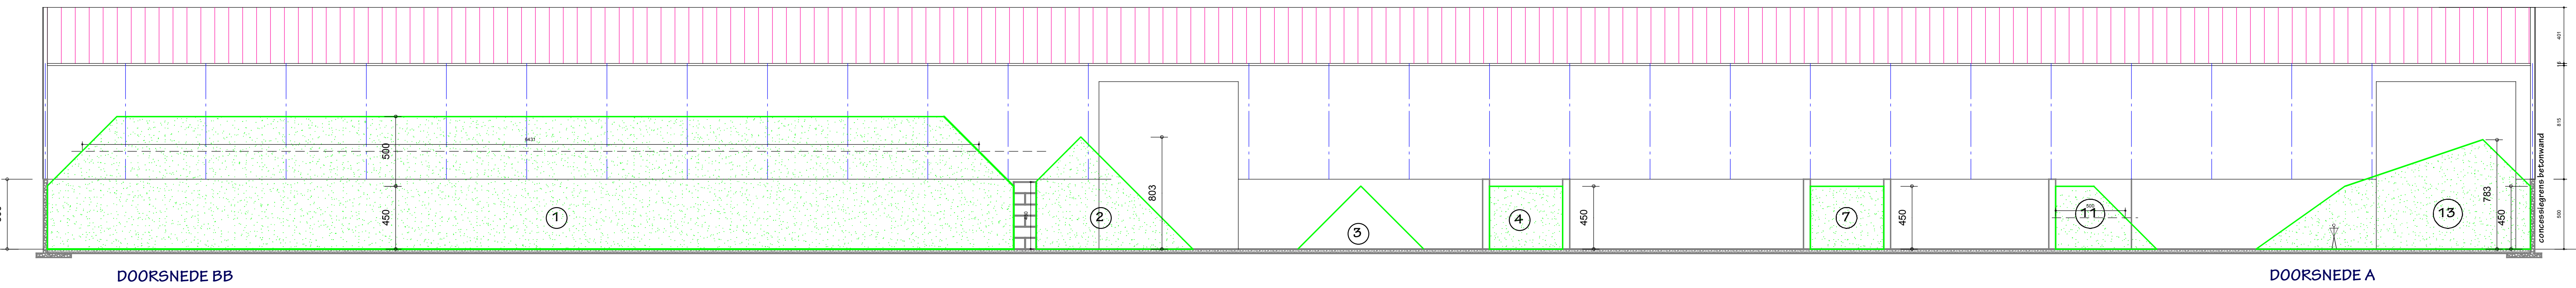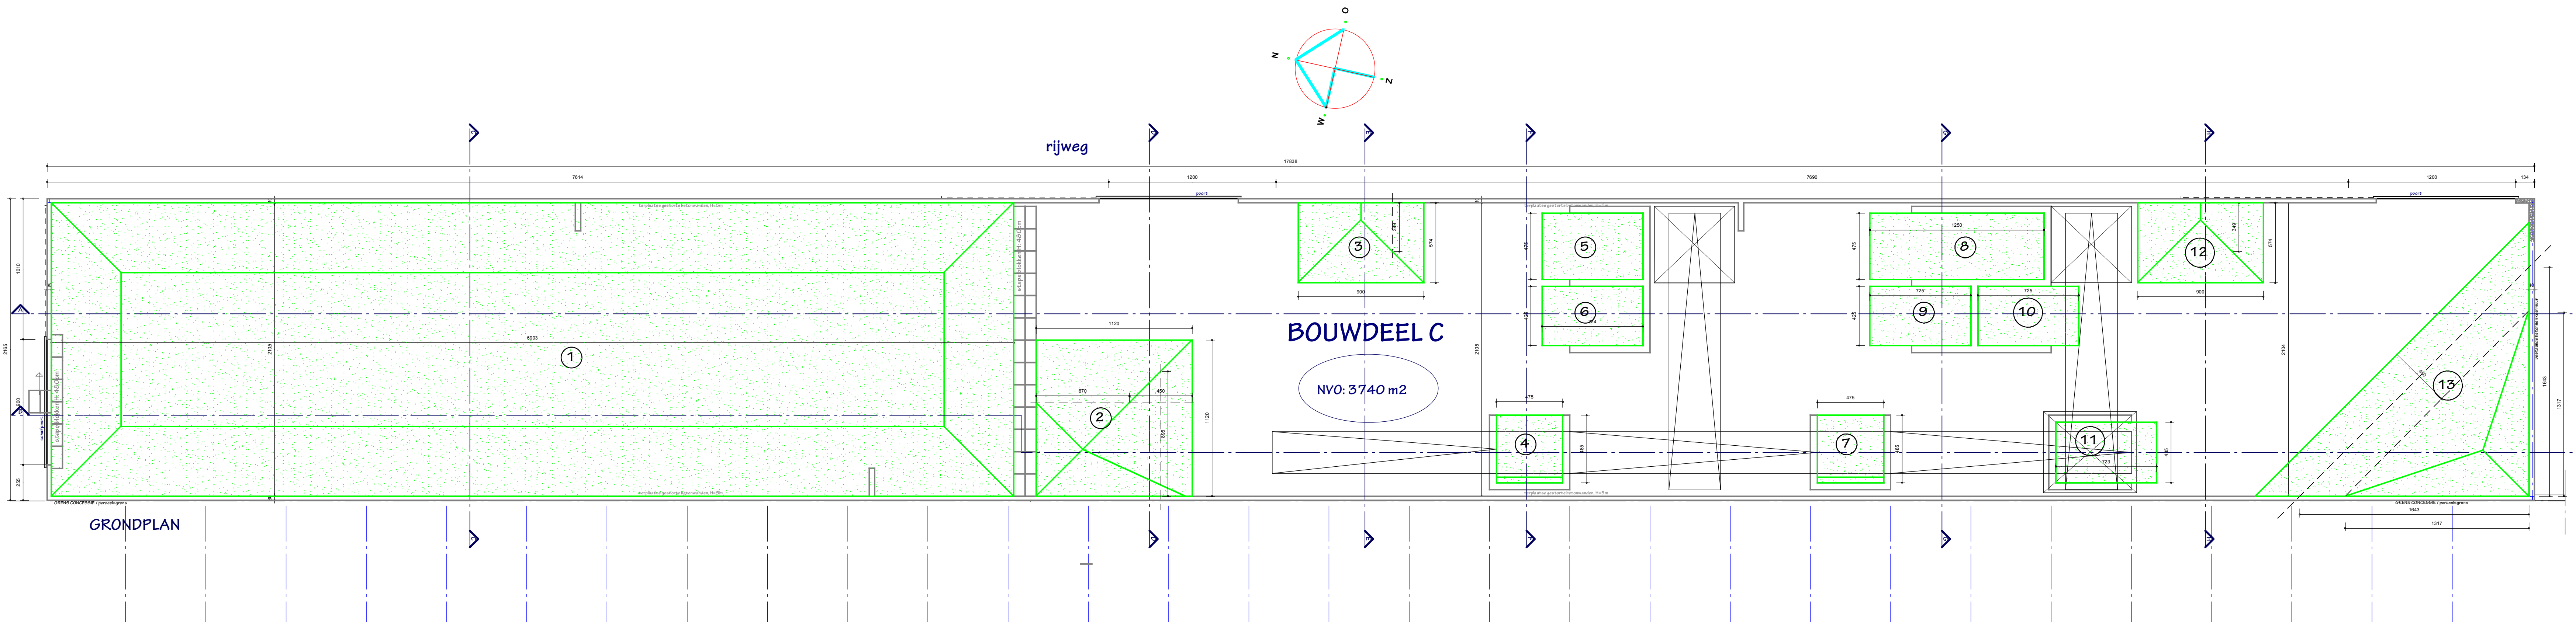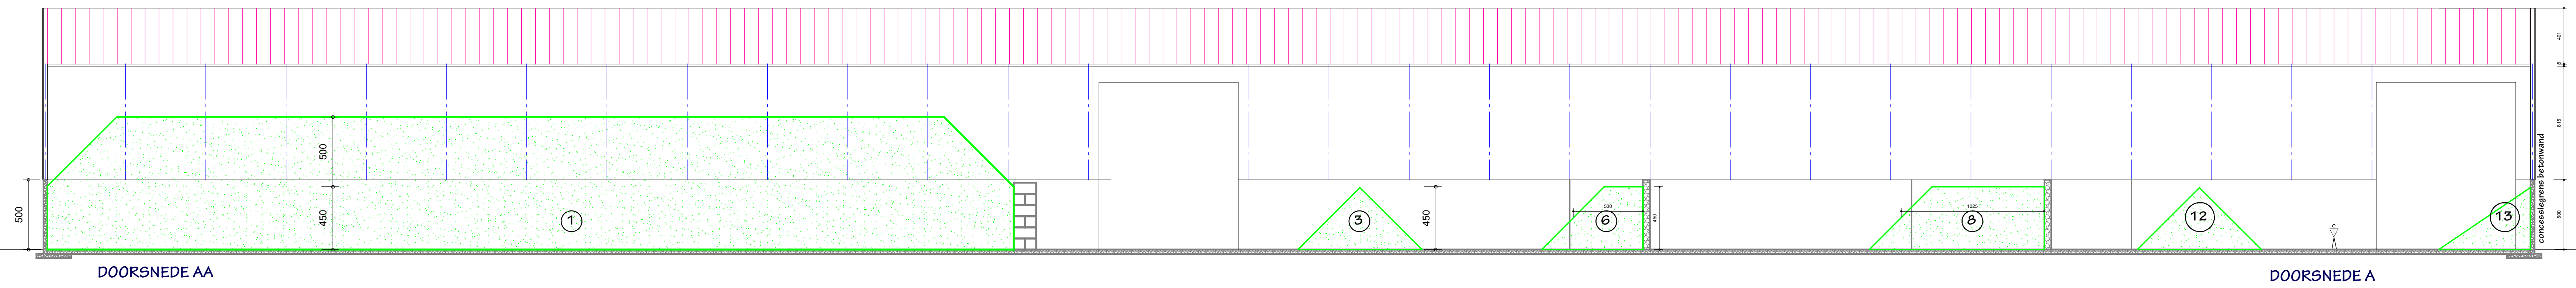

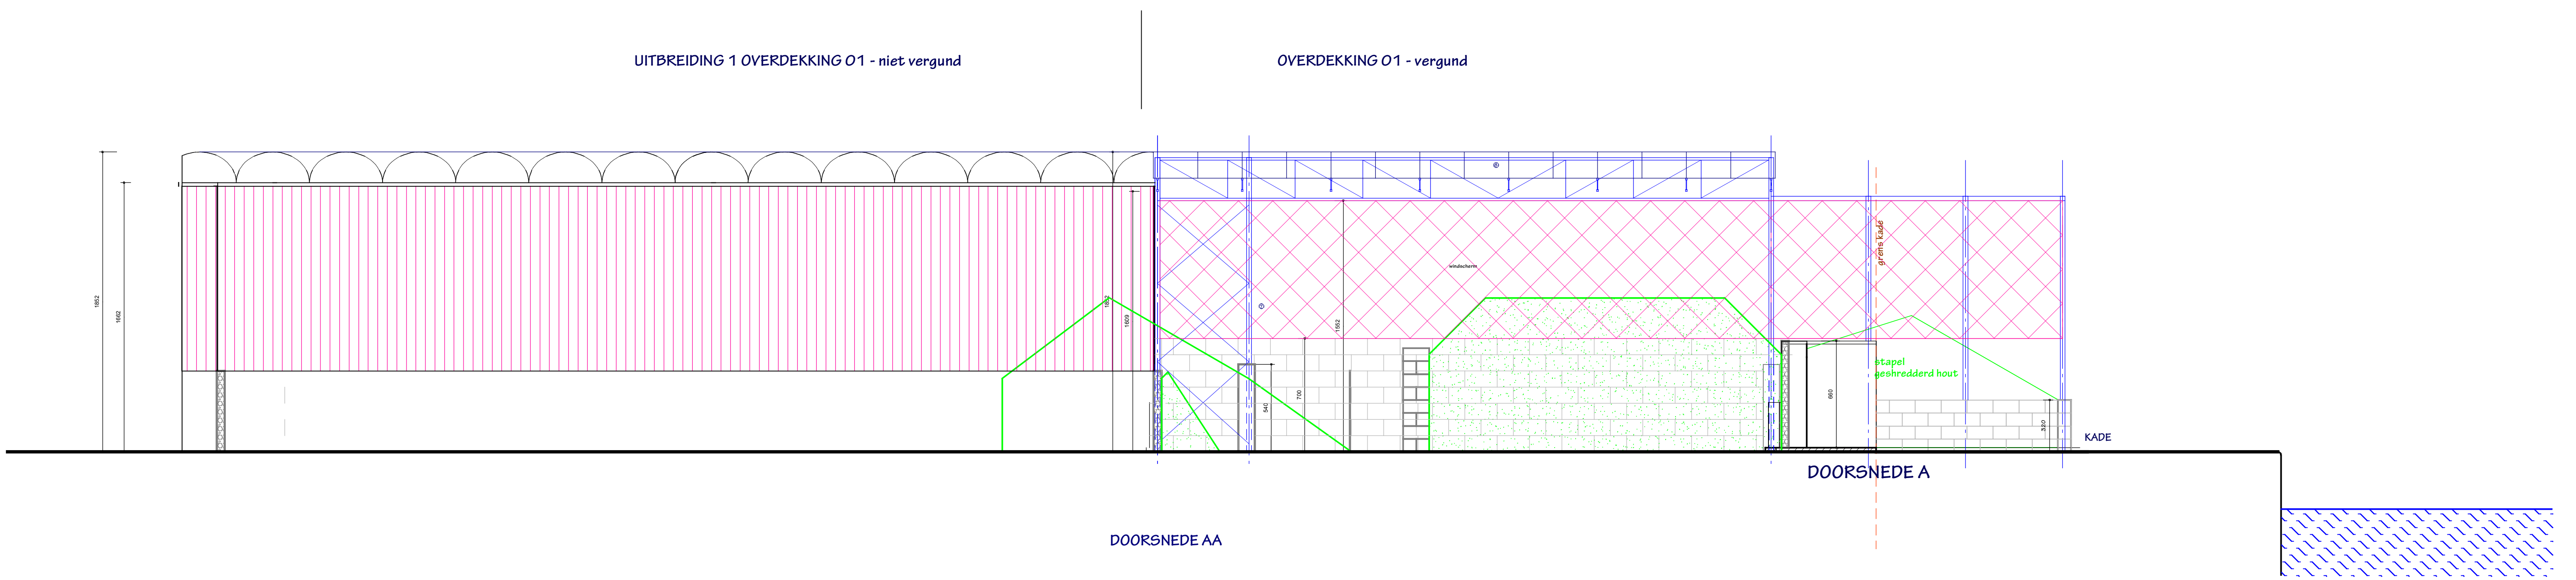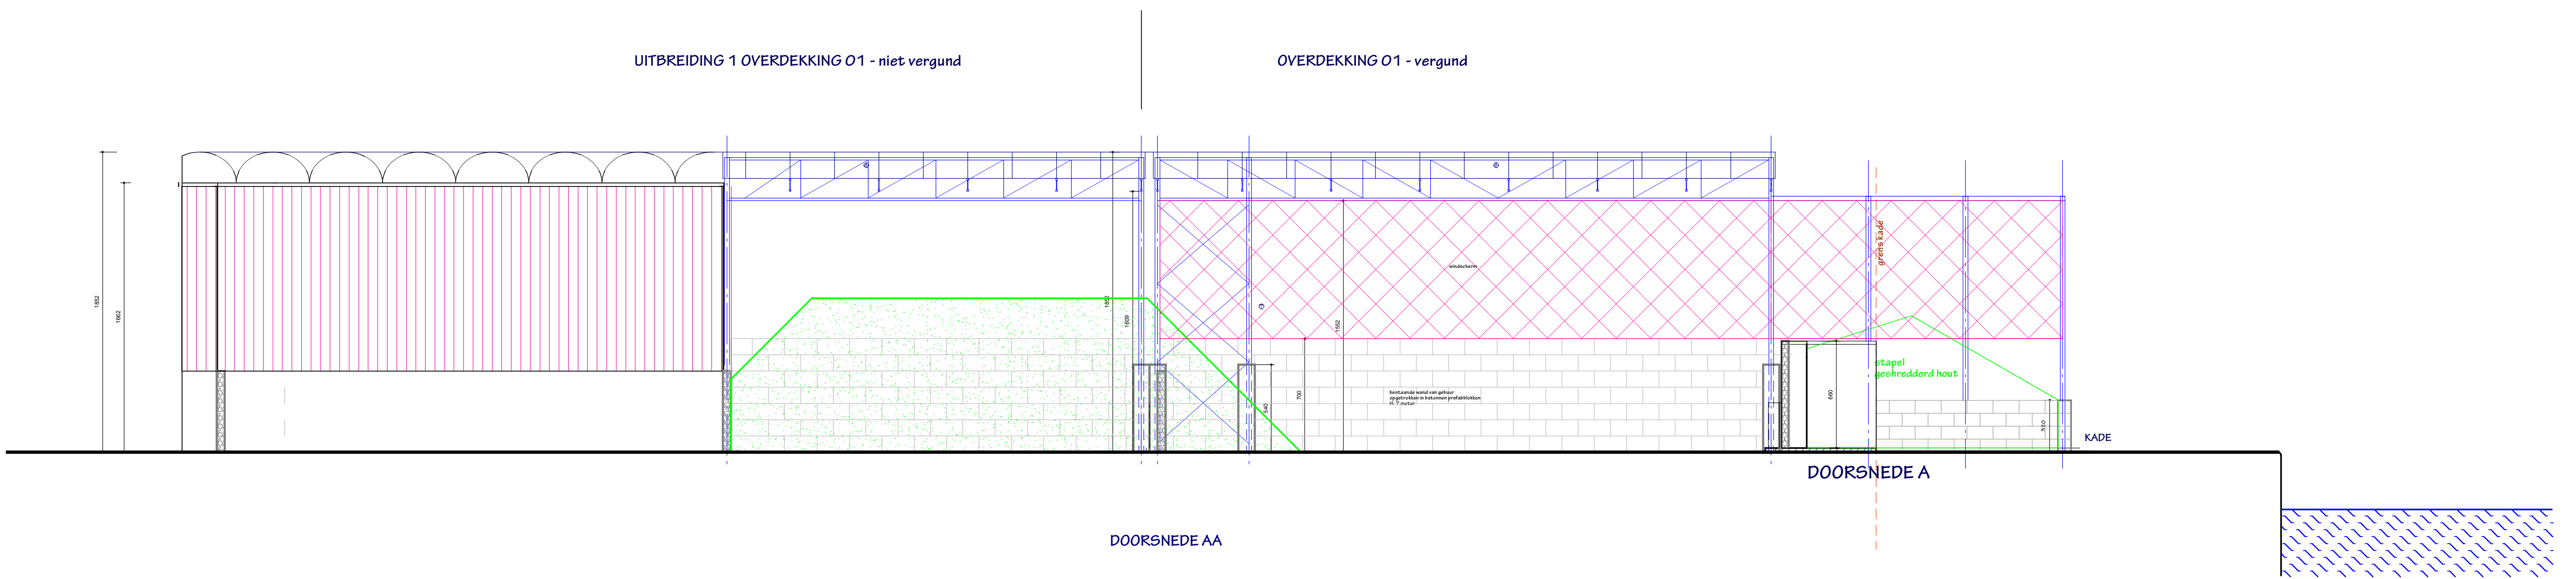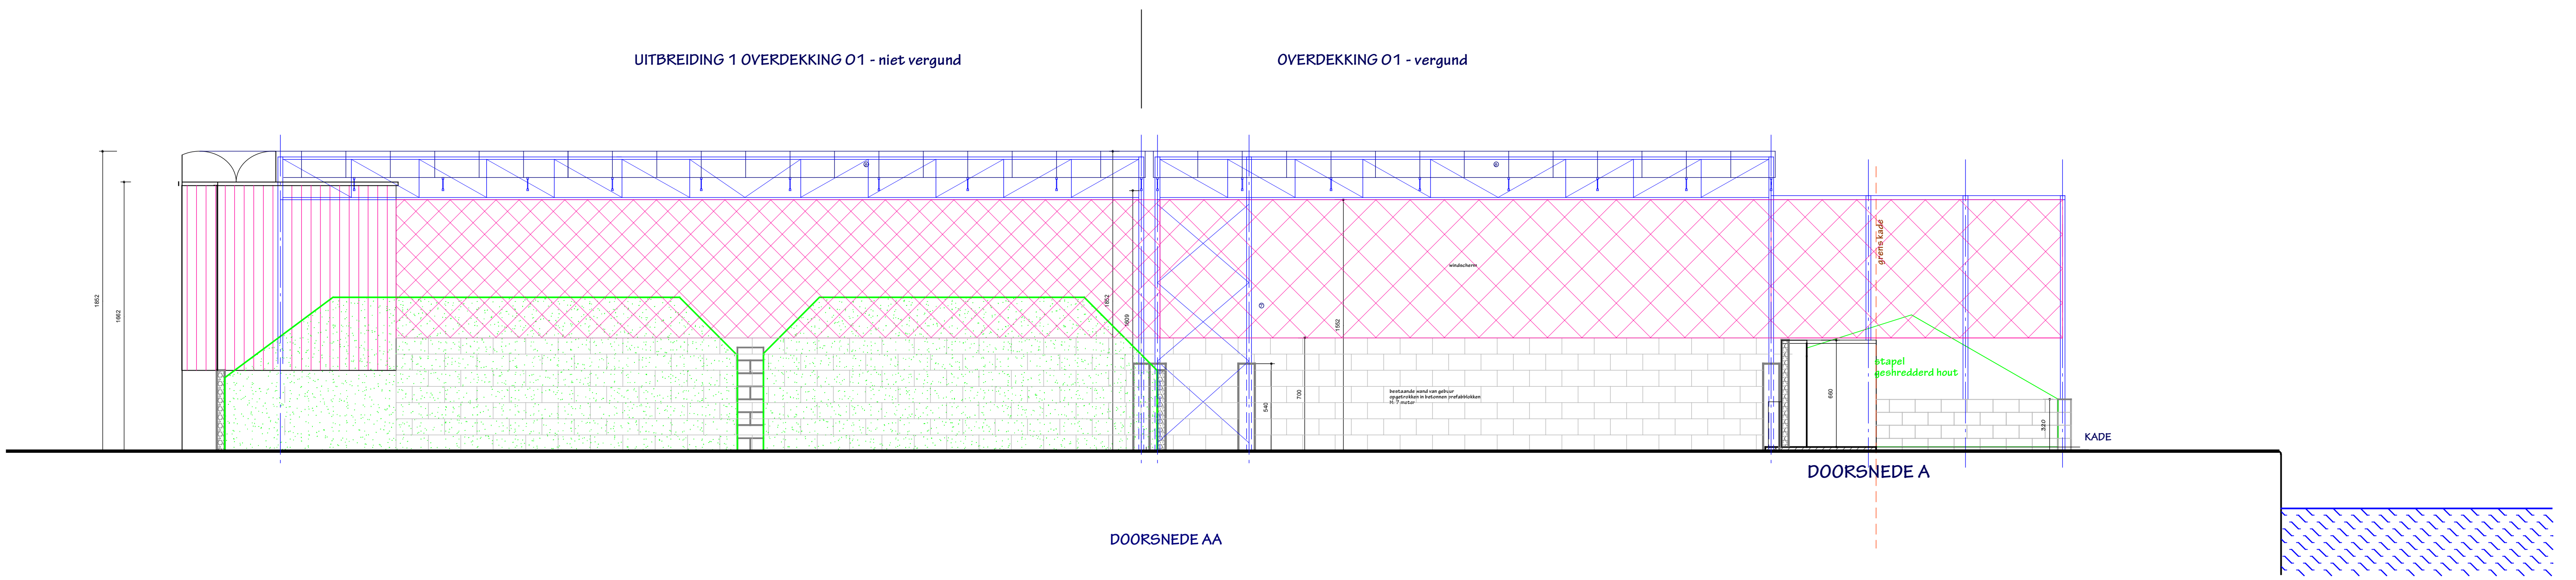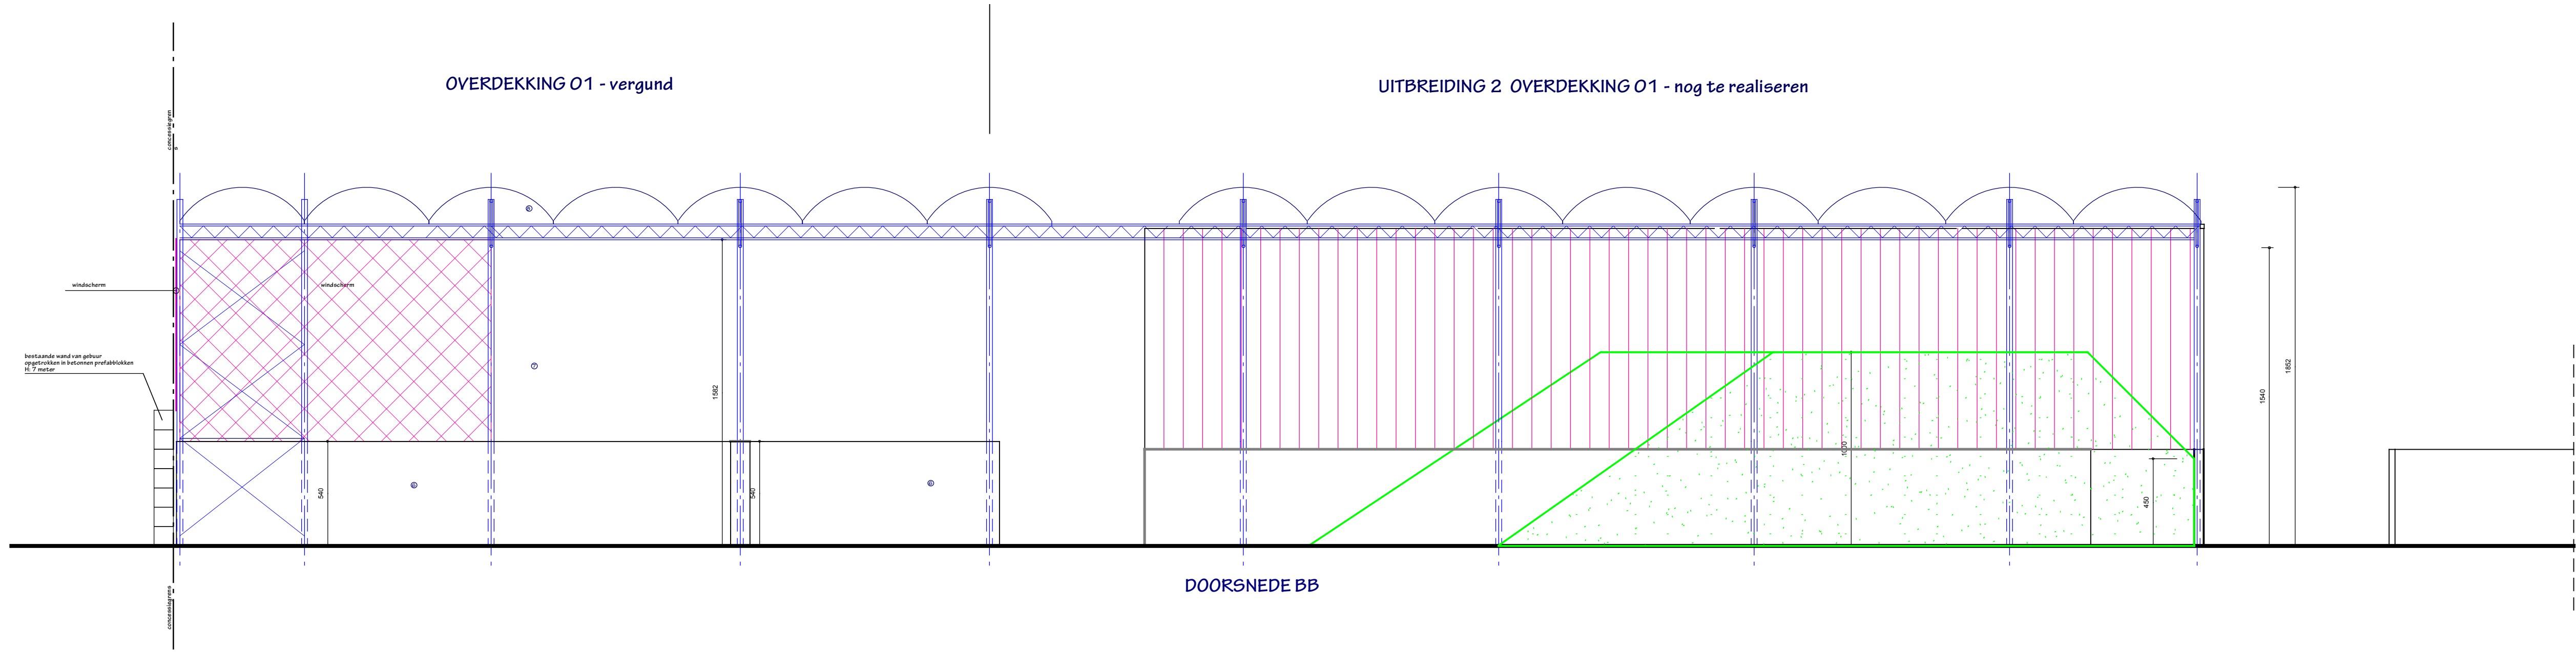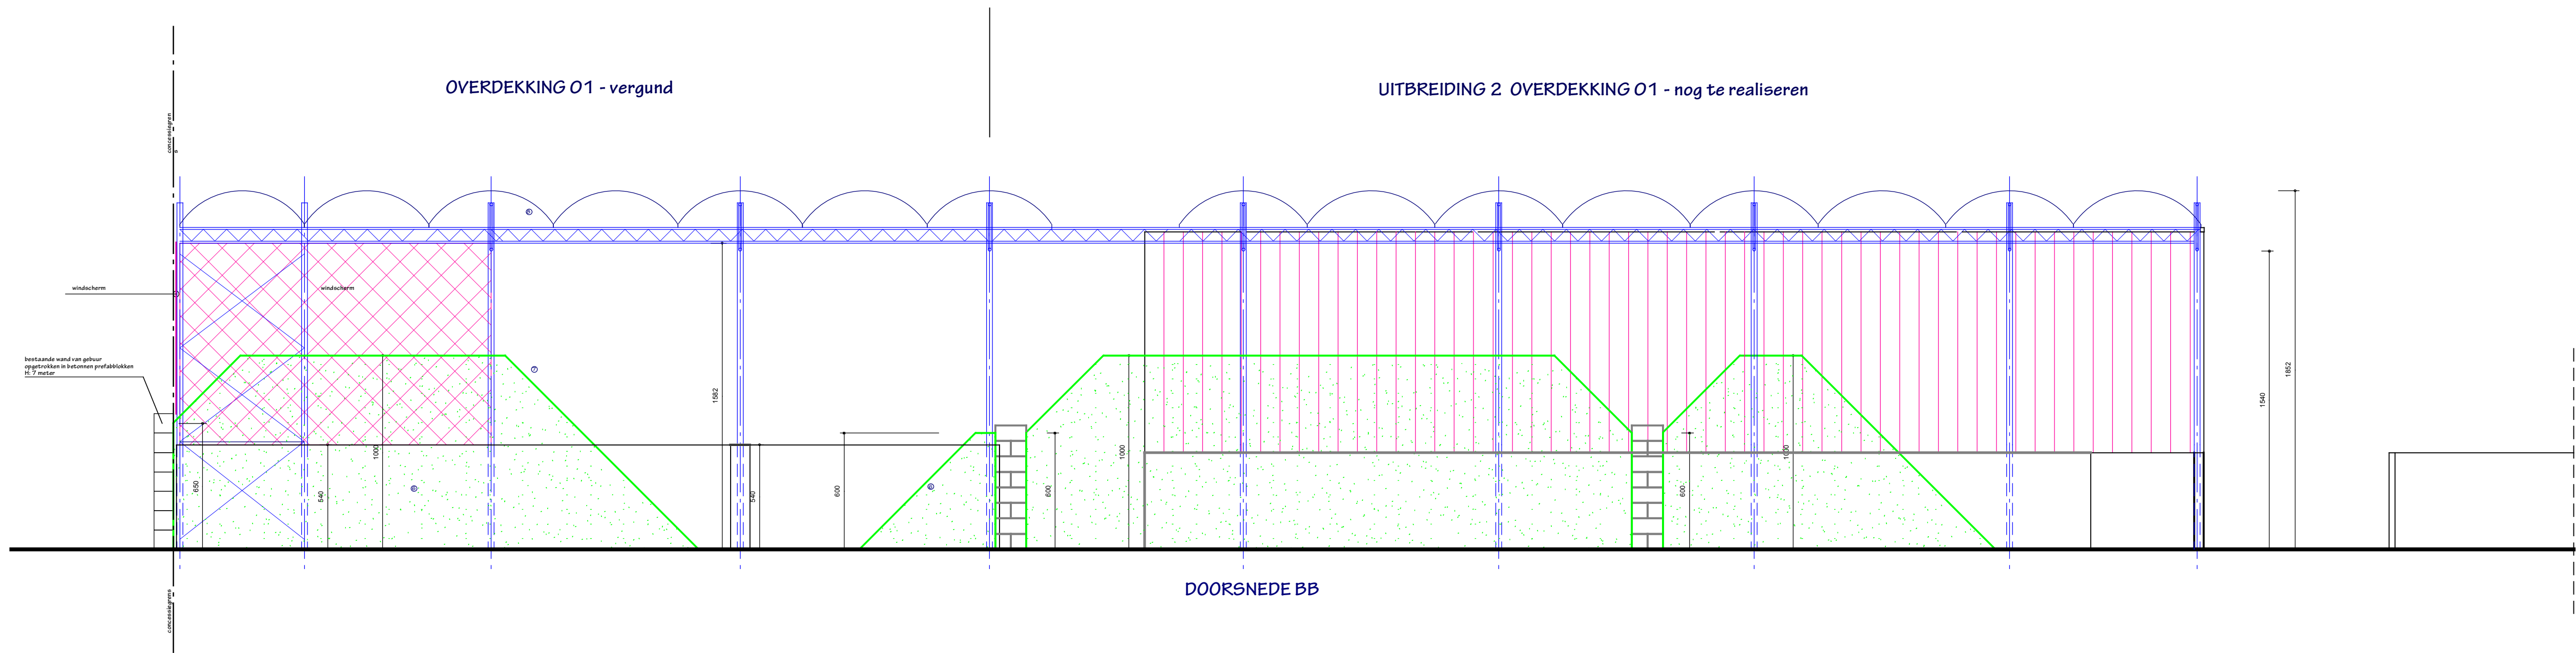

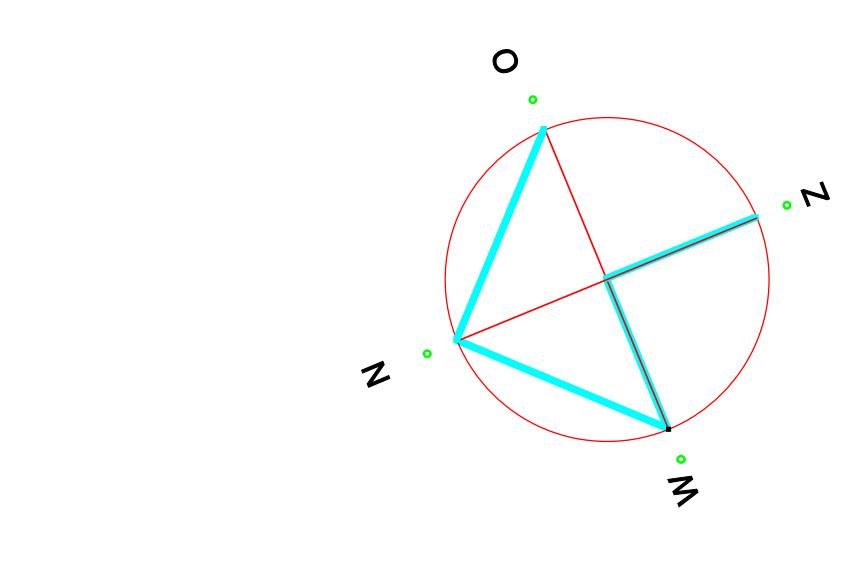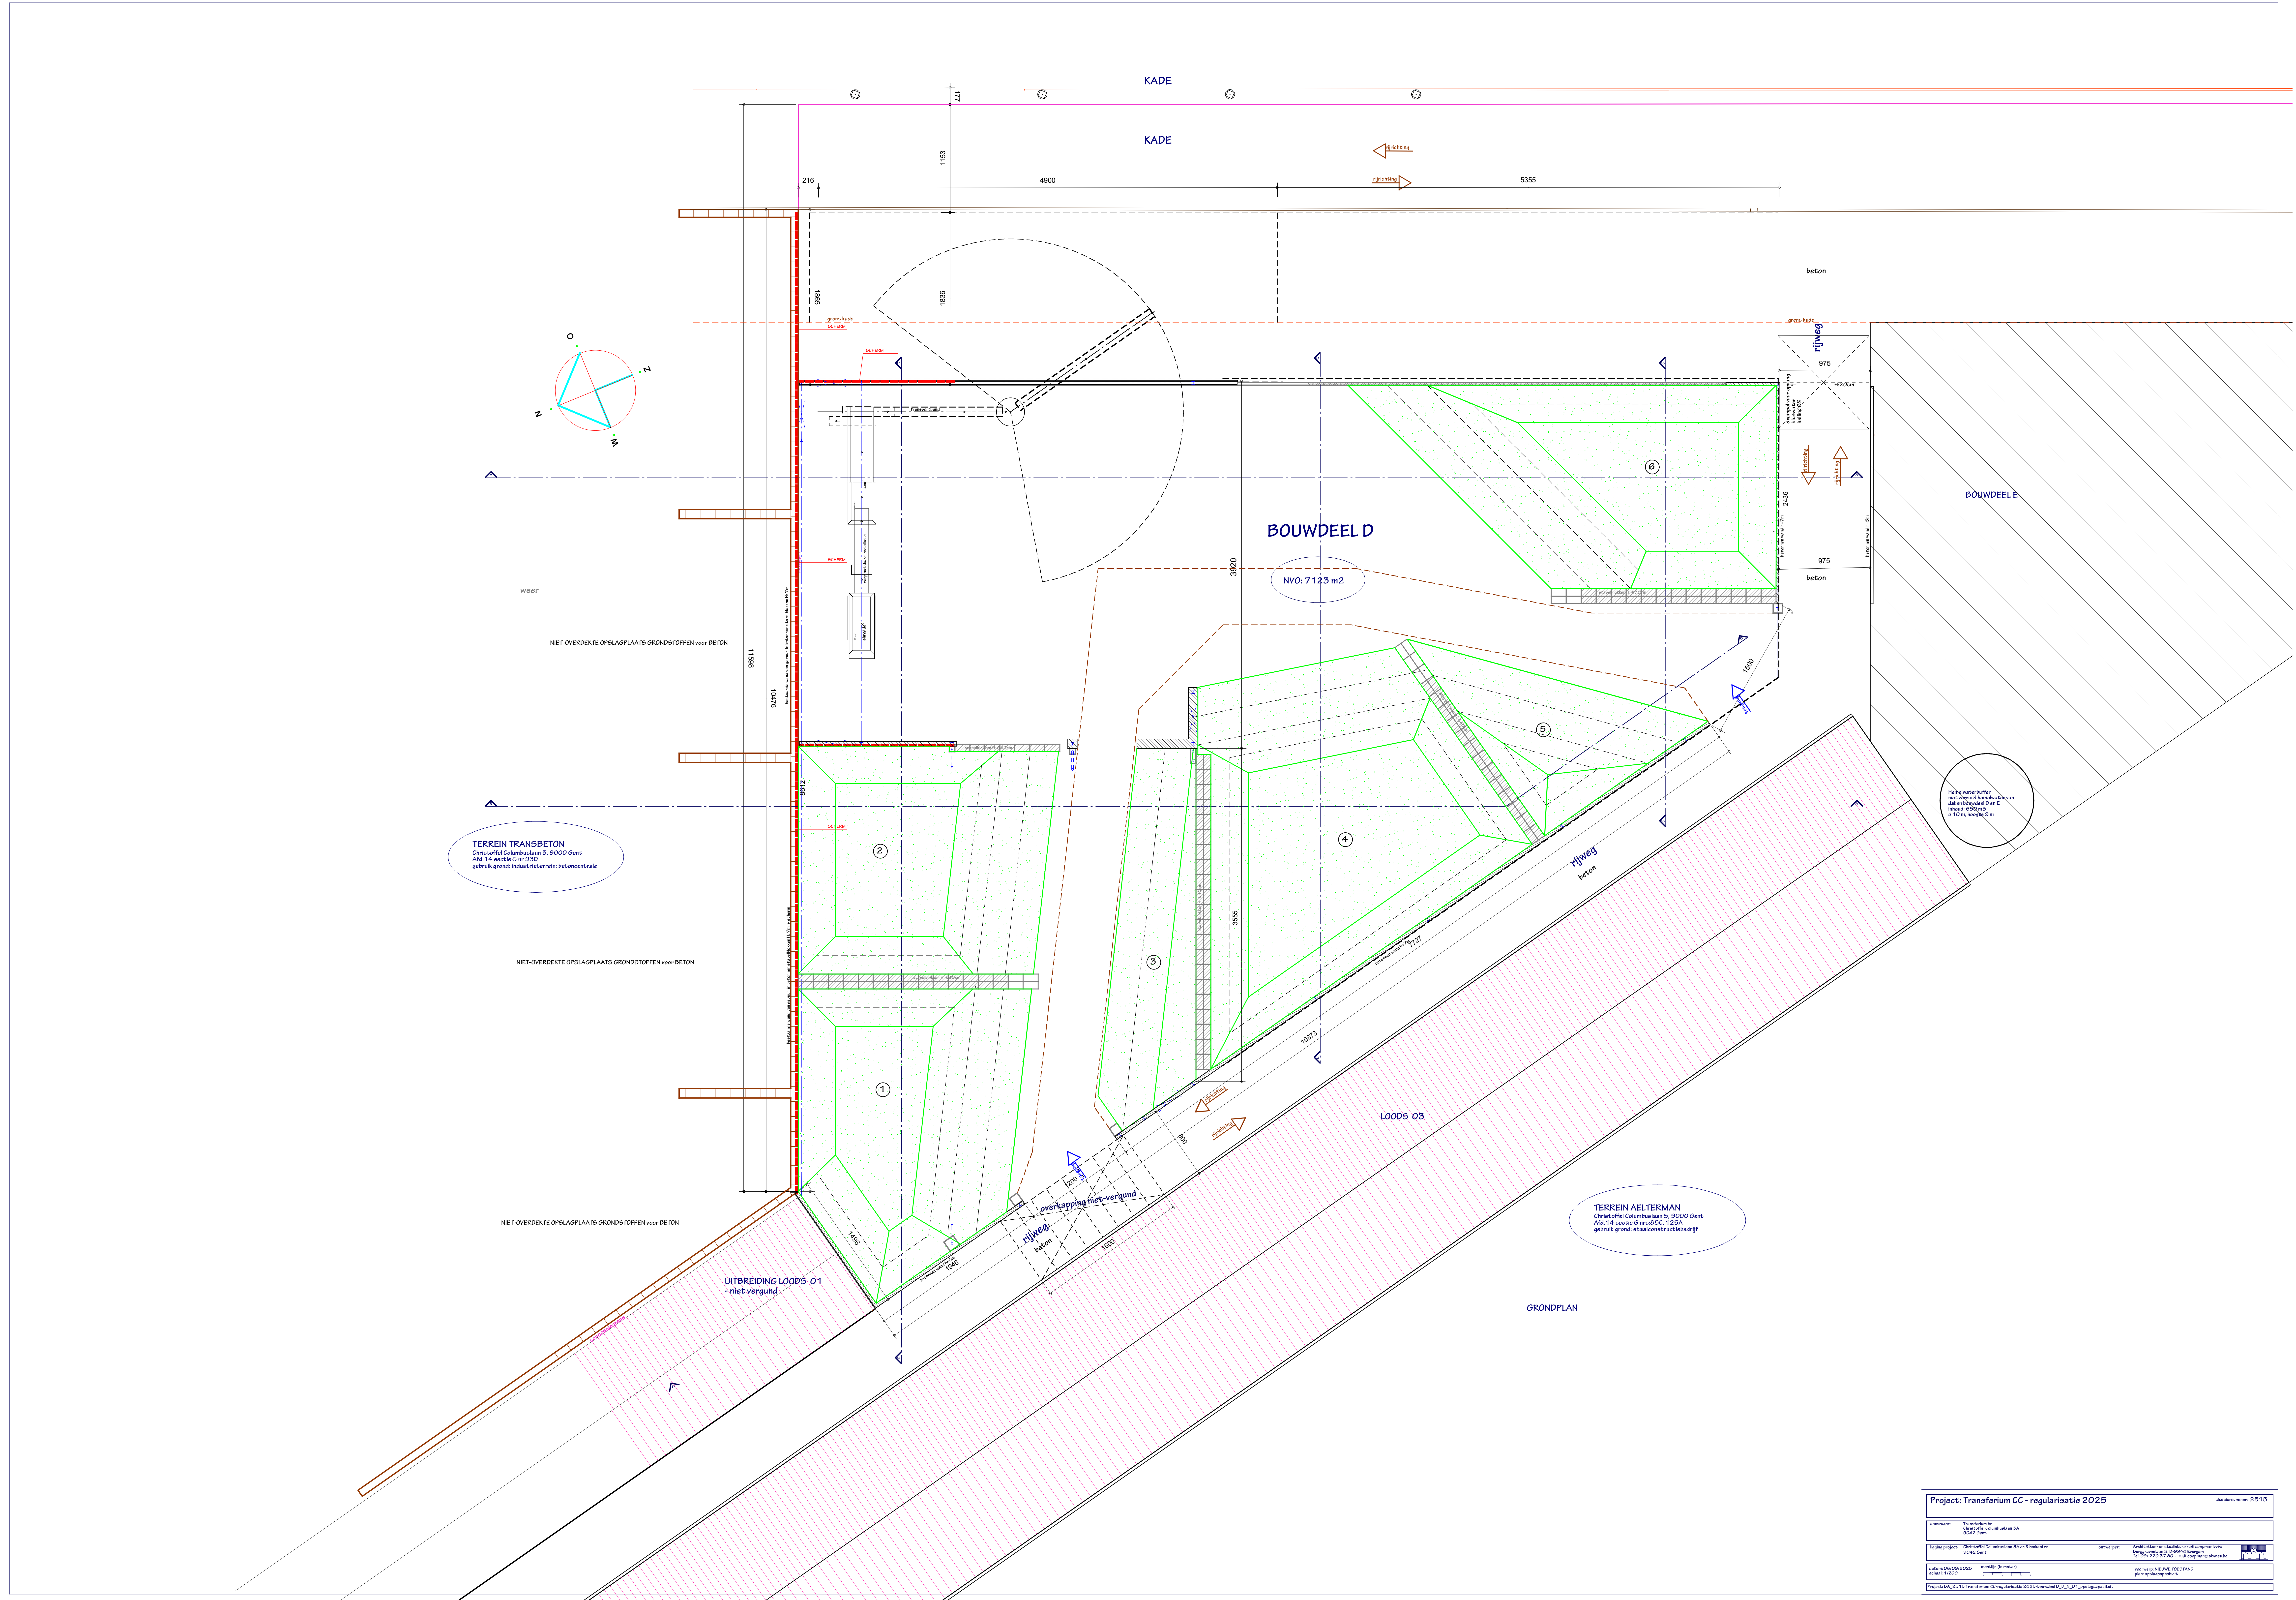

TERREIN TRANSBETON
Afd. 14 sectie G nr 93D
gebruik grond: industrieterrein: betoncentrale

TERREIN AELTERMAN
Christoffel Columbaan 5, 9000 Gent
Afd. 14 sectie G nr 85C, 125A
gebruik grond: staalconstructiebedrijf


Project: Transferium CC - regularisatie 2025		documentnummer: 2515

KANAAL GENT-TERNEUZEN

KADE

BOUWDEEL G

BOUWDEEL D

BOUWDEEL H
NIET-OVERDEKTE OPSLAGPLAATS

nvo: 578 m2

BOUWDEEL E

NVO: 2872 m2

DOORSNEDE AA

KANAAL
GENT-TERNEUZEN

Project: Transferium CC - regularisatie 2025

dossiernummer: 2515

aanvrager: Transferium bv
Christoffel Columbuslaan 3A
9042 Gent

laging project: Christoffel Columbuslaan 3A en Riemkaai zn
9042 Gent

ontwerper: Architecten- en studieburo ruul coopman bvba
Burggravenlaan 3, B-8940 Evergem
Tel 0475/174 64 72 - ruul.coopman@skynet.be




datum: 15/09/2025
schaal: 1/500

meetlijn (in meter)

voorstel: NIEUWE TOESTAND

plan opslagcapaciteit

Project: BA_2515 Transferium CC-regularisatie 2025-bouwdeel E_D_N_O1_opslagcapaciteit

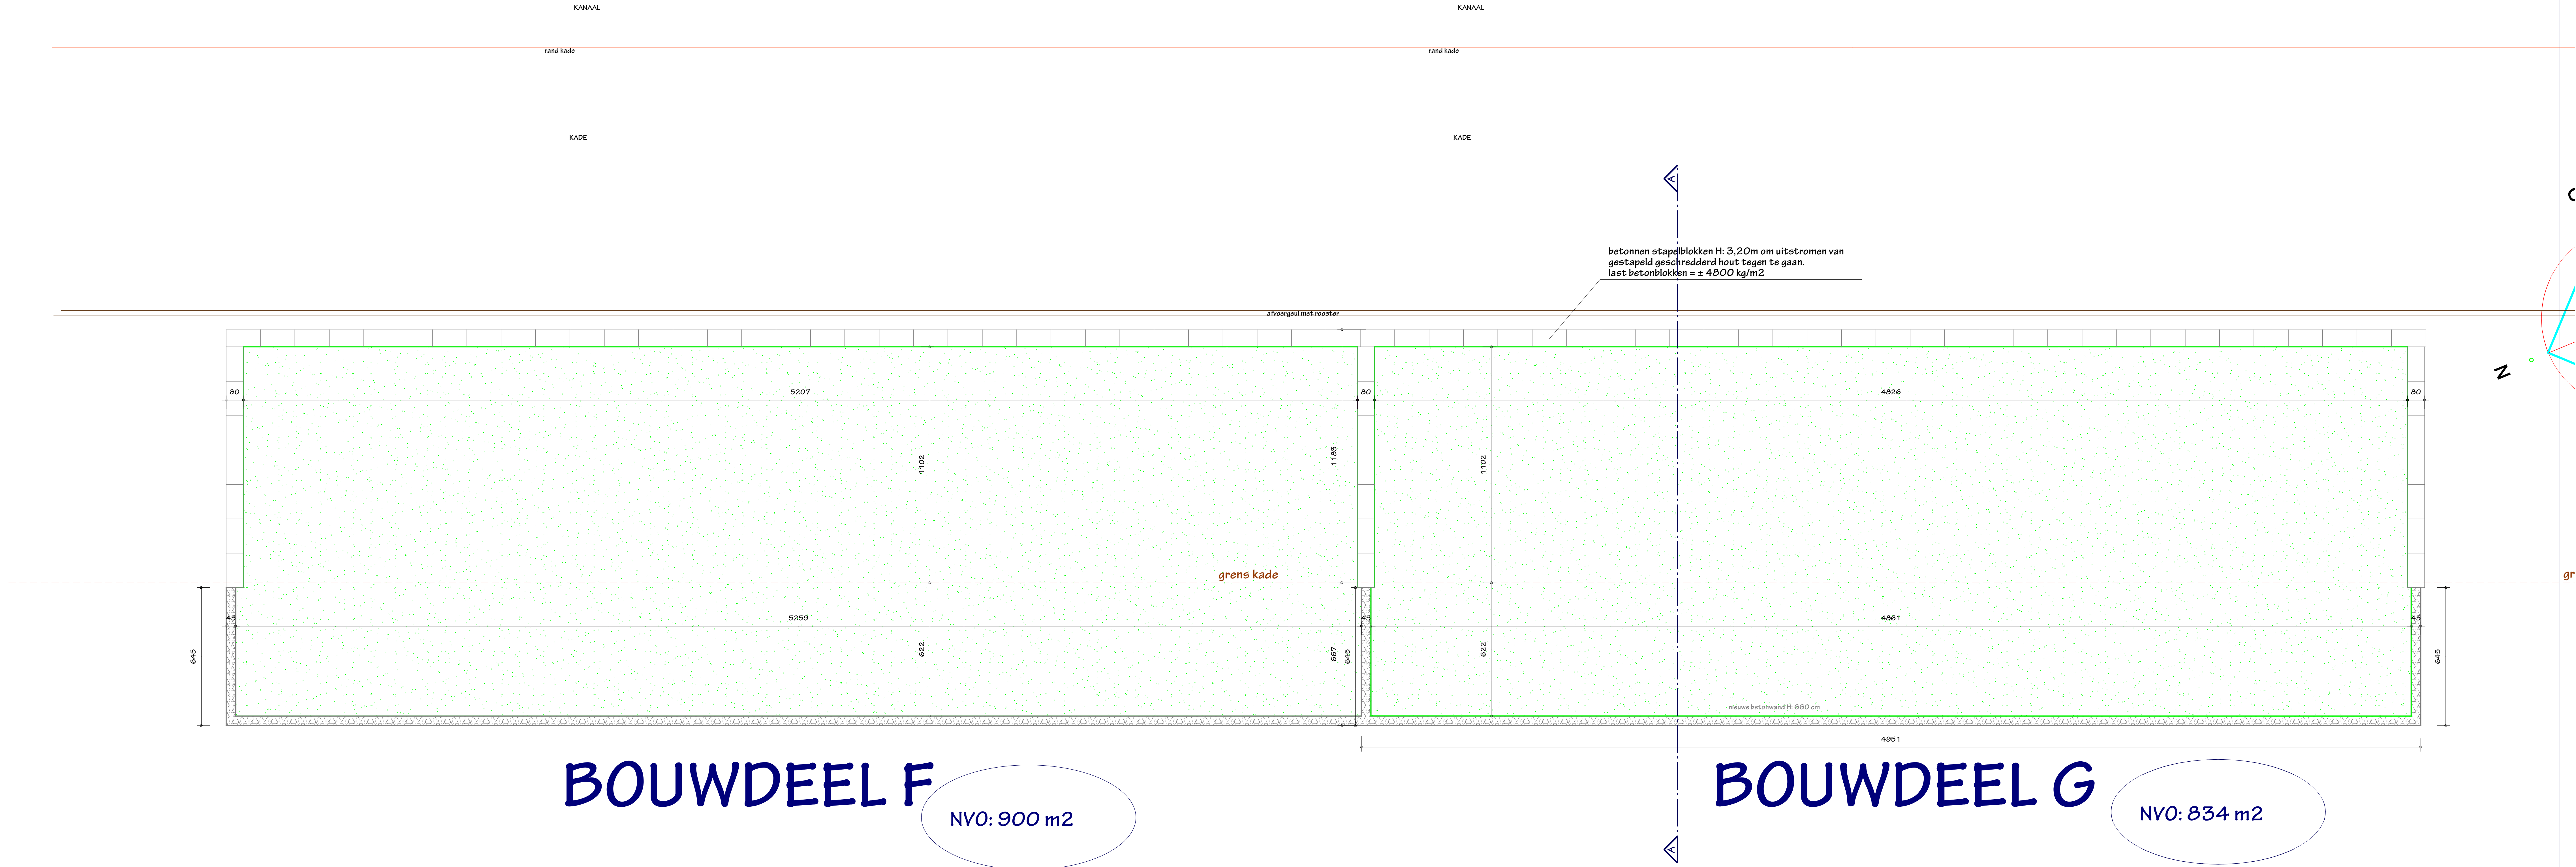



BOUWDEEL F



NVO: 900 m2

BOUWDEEL G

NVO: 834 m2

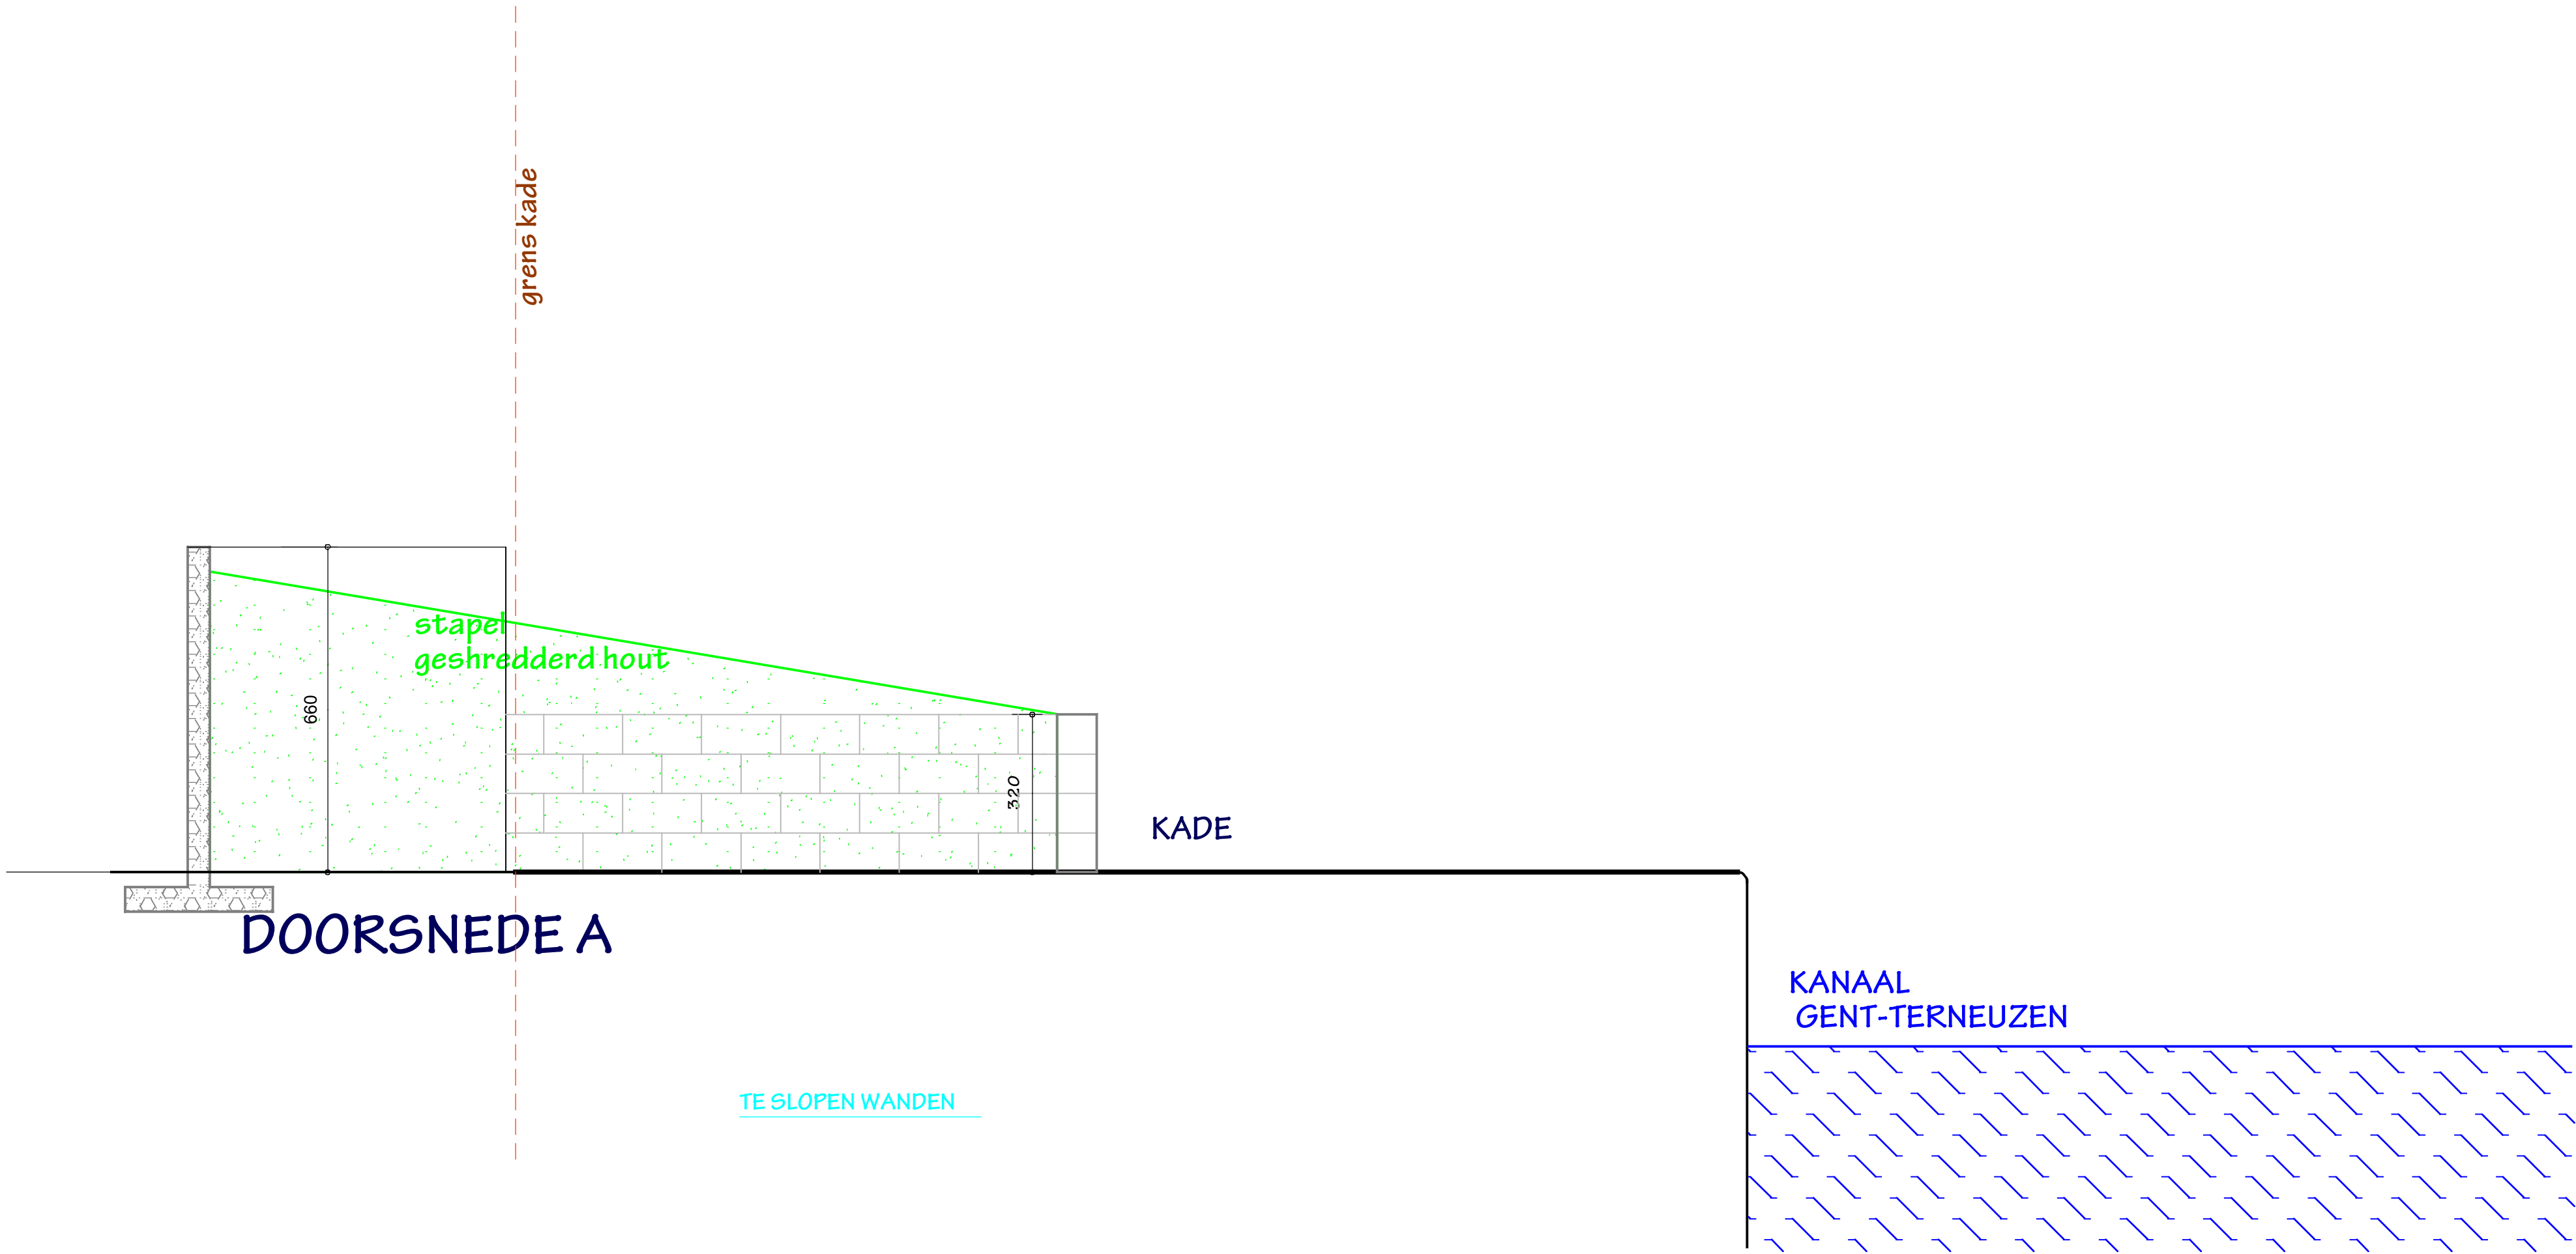


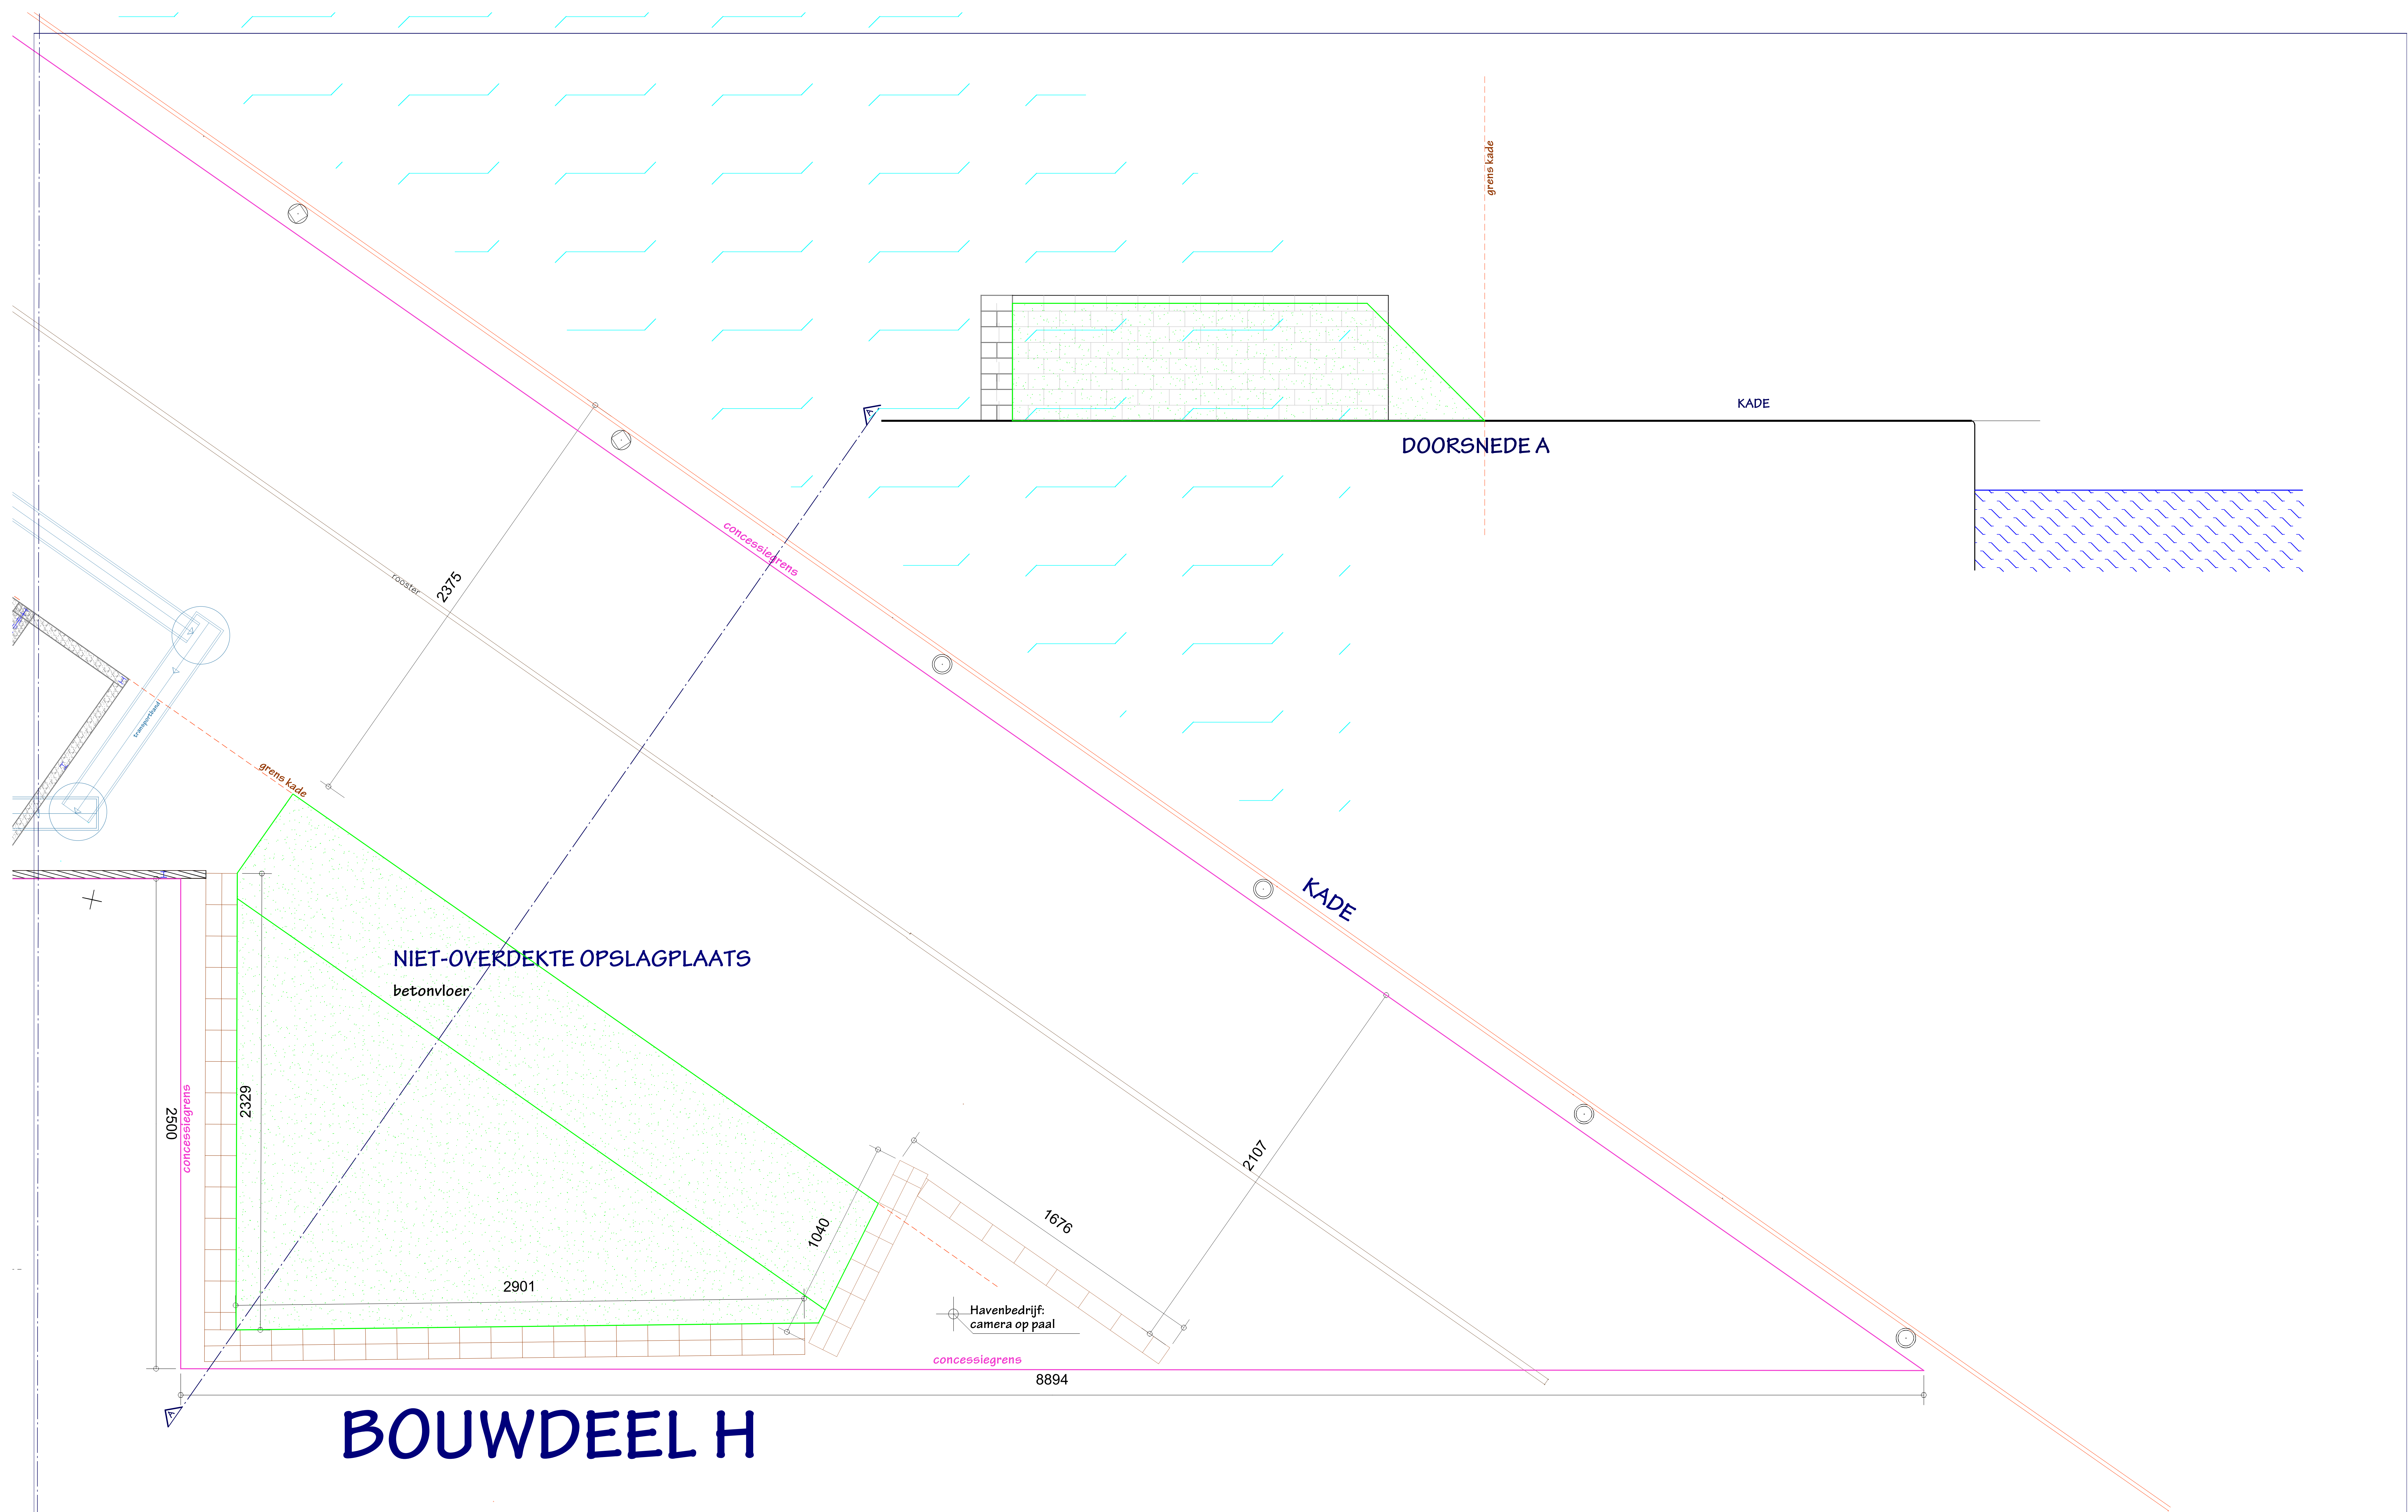

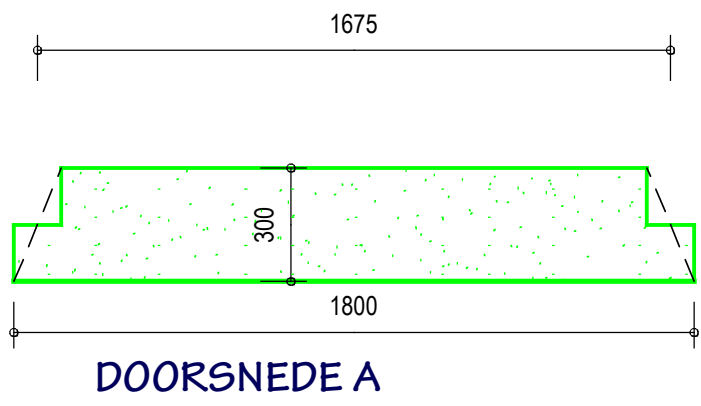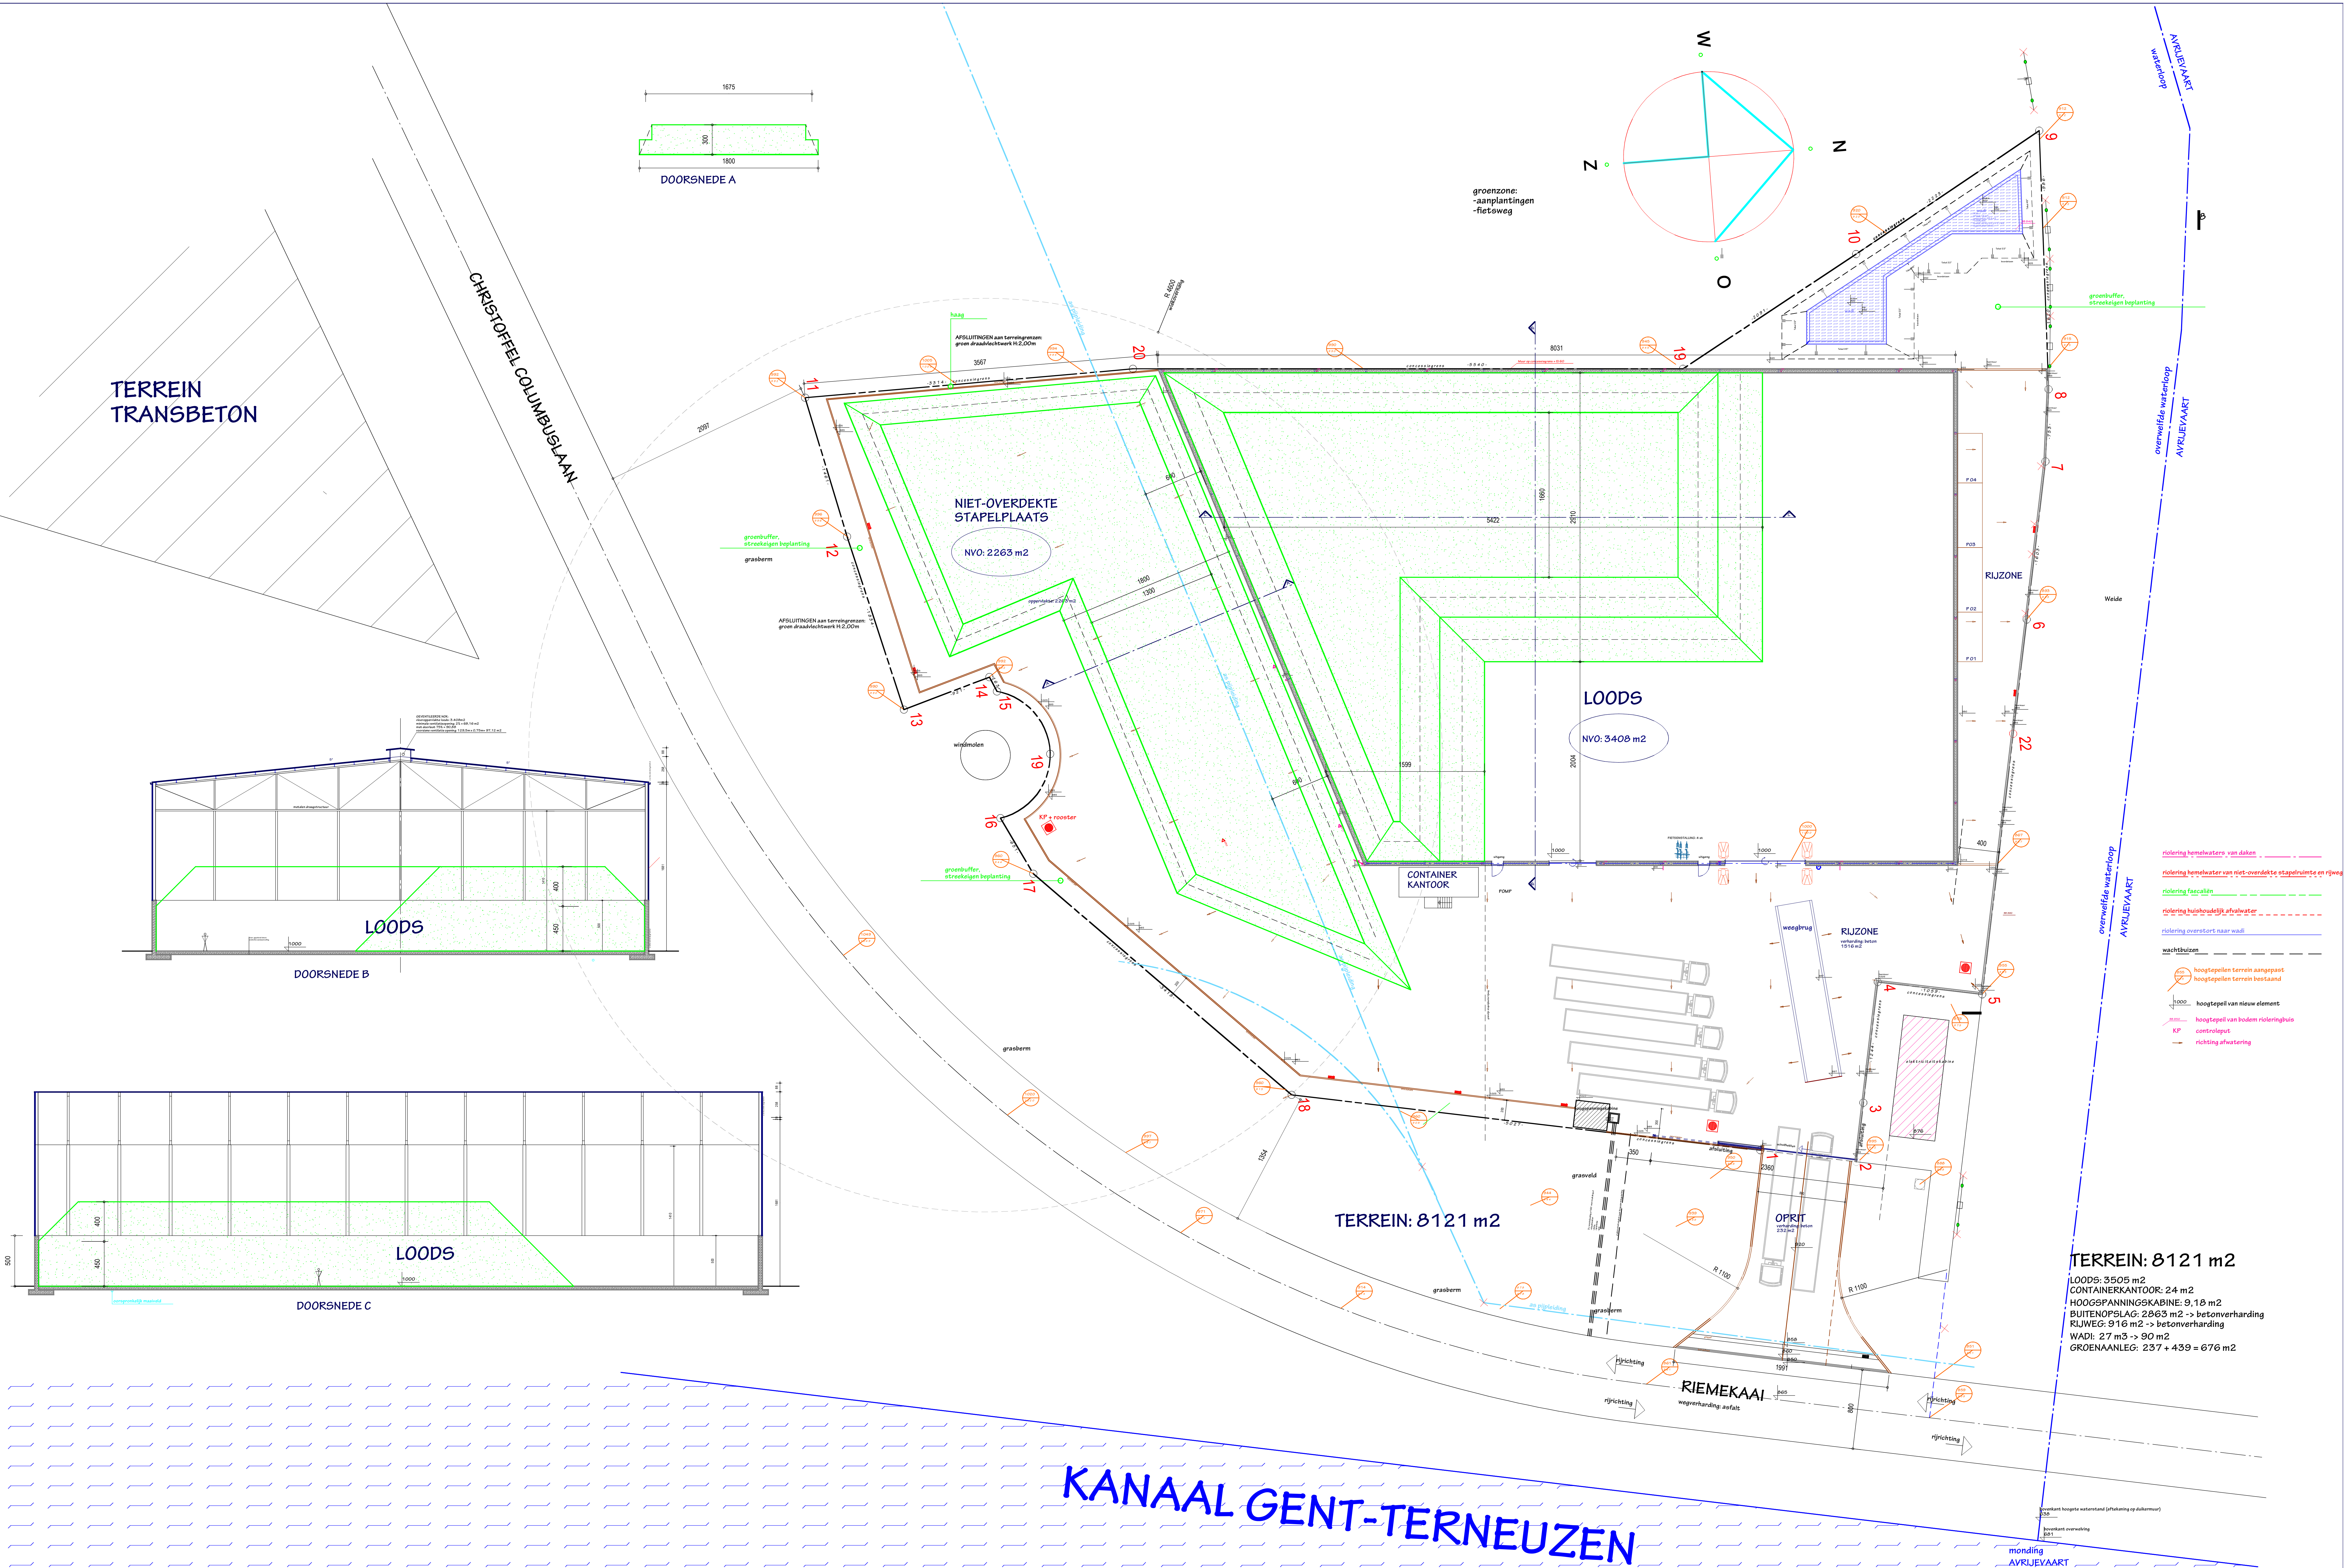


TERREIN
TRANSBETON

CHRISTOFFEL COLUMBUSLAAN

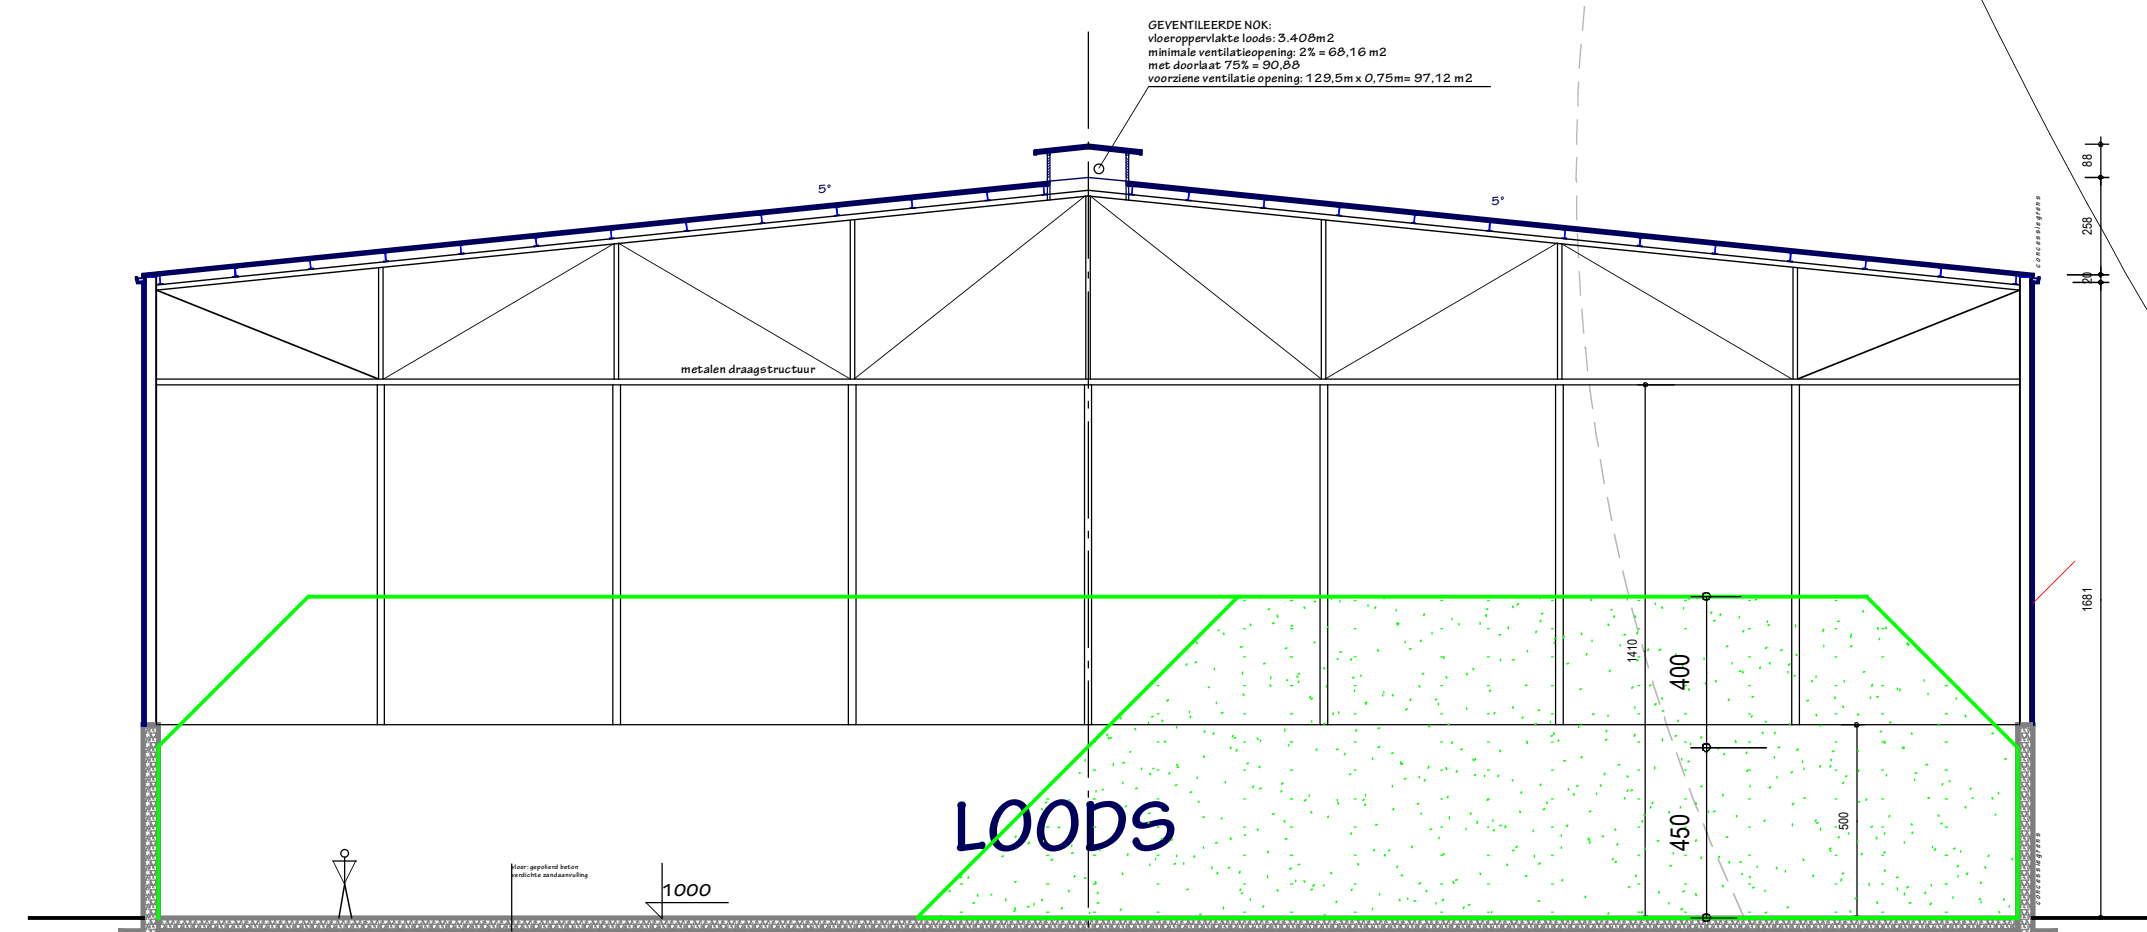

DOORSNEDE B

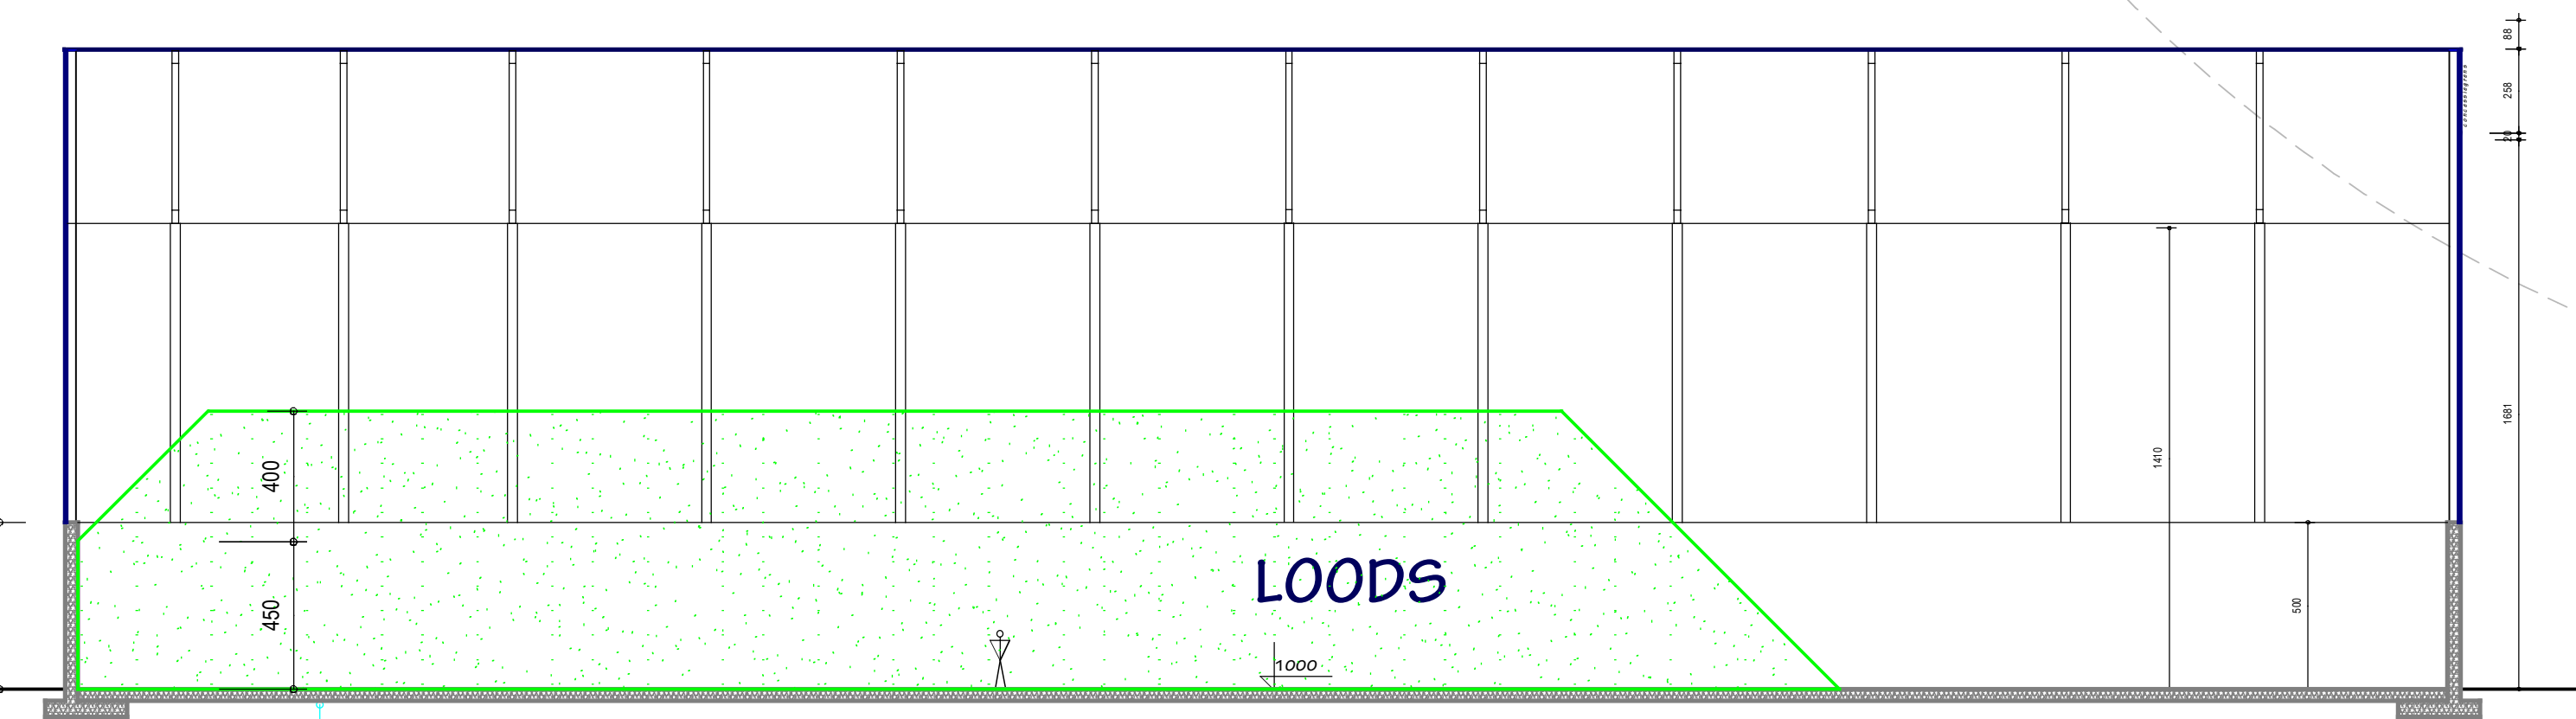

DOORSNEDE C

KANAAL GENT-TERNEUZEN

TERREIN: 8121 m2

LOODS: 3505 m2
CONTAINERKANTOOR: 24 m2
HOOGSPANNINGSKABINE: 9,18 m2
BUITENOPSLAG: 2063 m2 -> betonverharding
RIJWEG: 916 m2 -> betonverharding
WADI: 27 m3 -> 90 m2
GROENAANLEG: 237 + 439 = 676 m2

Project: Transferium CC - regularisatie 2025		documentnummer: 2515
schaal: 1:1000		
