


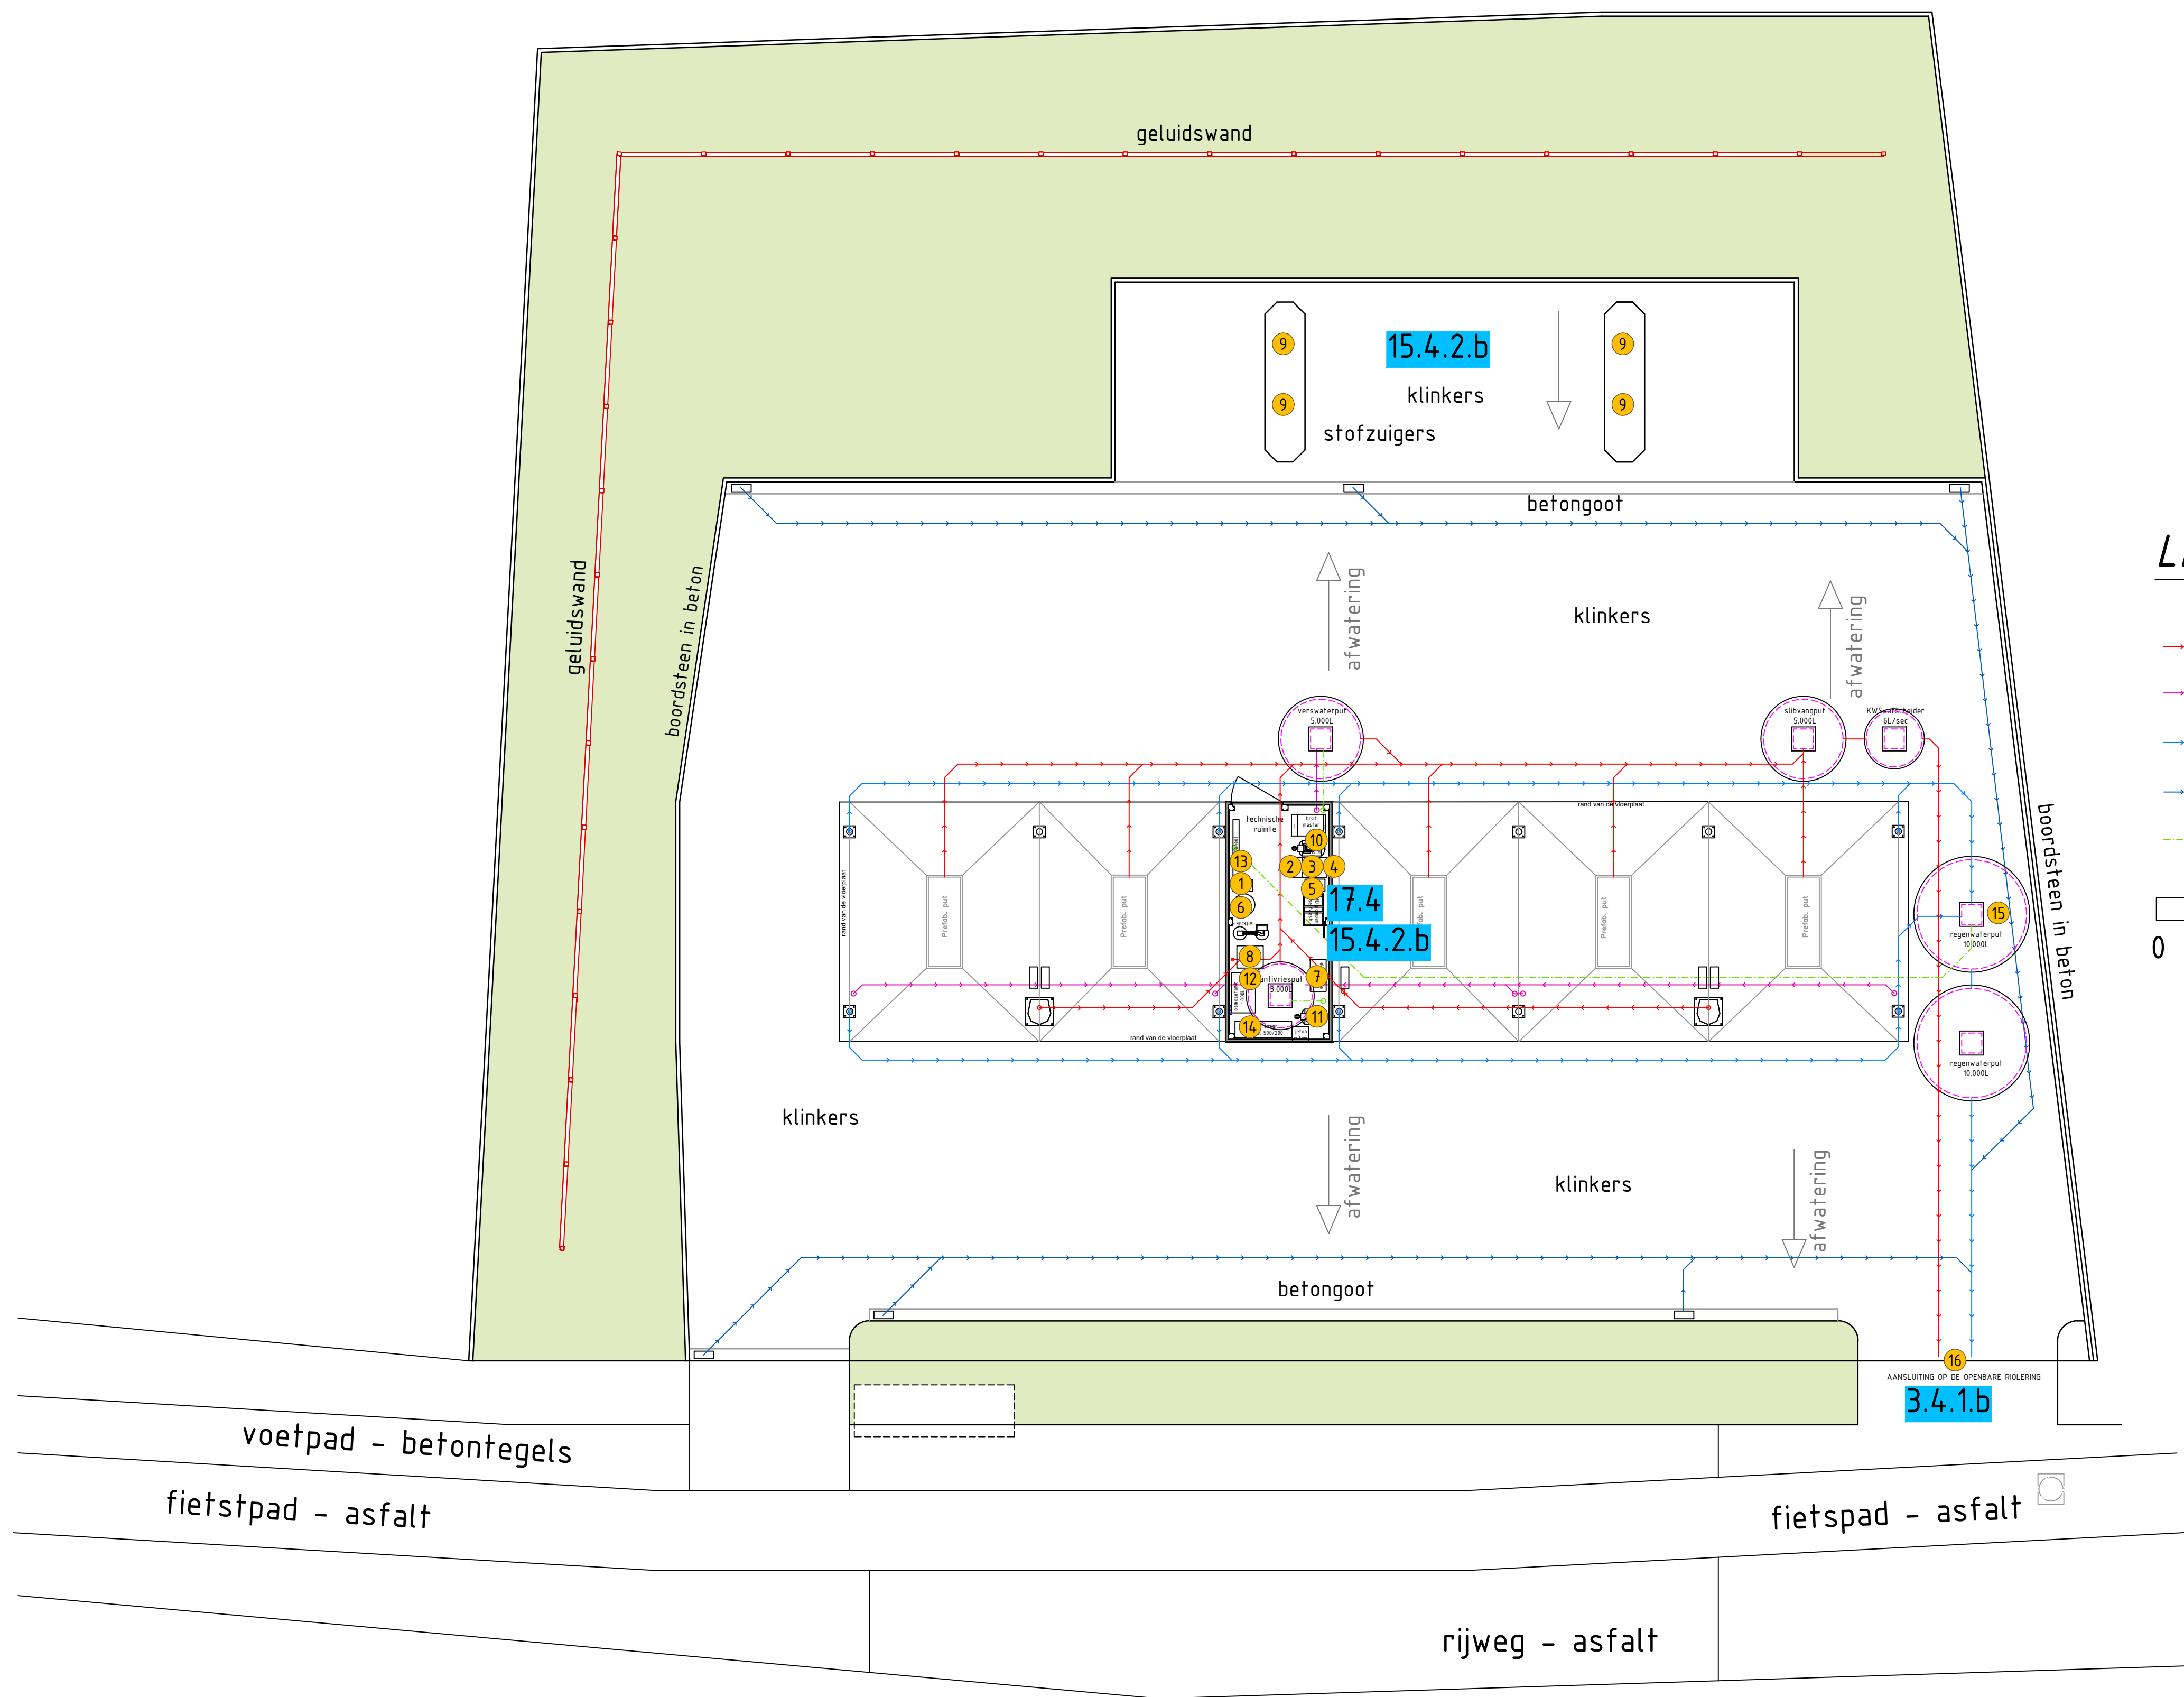

LEGENDE

DWA
proceswater
RWA dak
RWA terrein
pompleiding

0

2

4

6

8

10

NOORD

A.C.S. PRO-WASH BVBA kan niet aansprakelijk gehouden worden voor het niet correct uitvoeren van de maten en afmetingen volgens dit plan.

Drongense Self-carwash

Plan milieu

Rev	Datum	Get	Wijziging

Bouwheer:	Werkadres: Deinsesteenweg 92 9031 Gent	05/01/2026 Datum - Gecontroleerd	Jurgen De Greef Tekenaar - Gezien
Status	1/100 Schaal A1 Formaat	Projectie	Totaal aantal plannen Verkooper