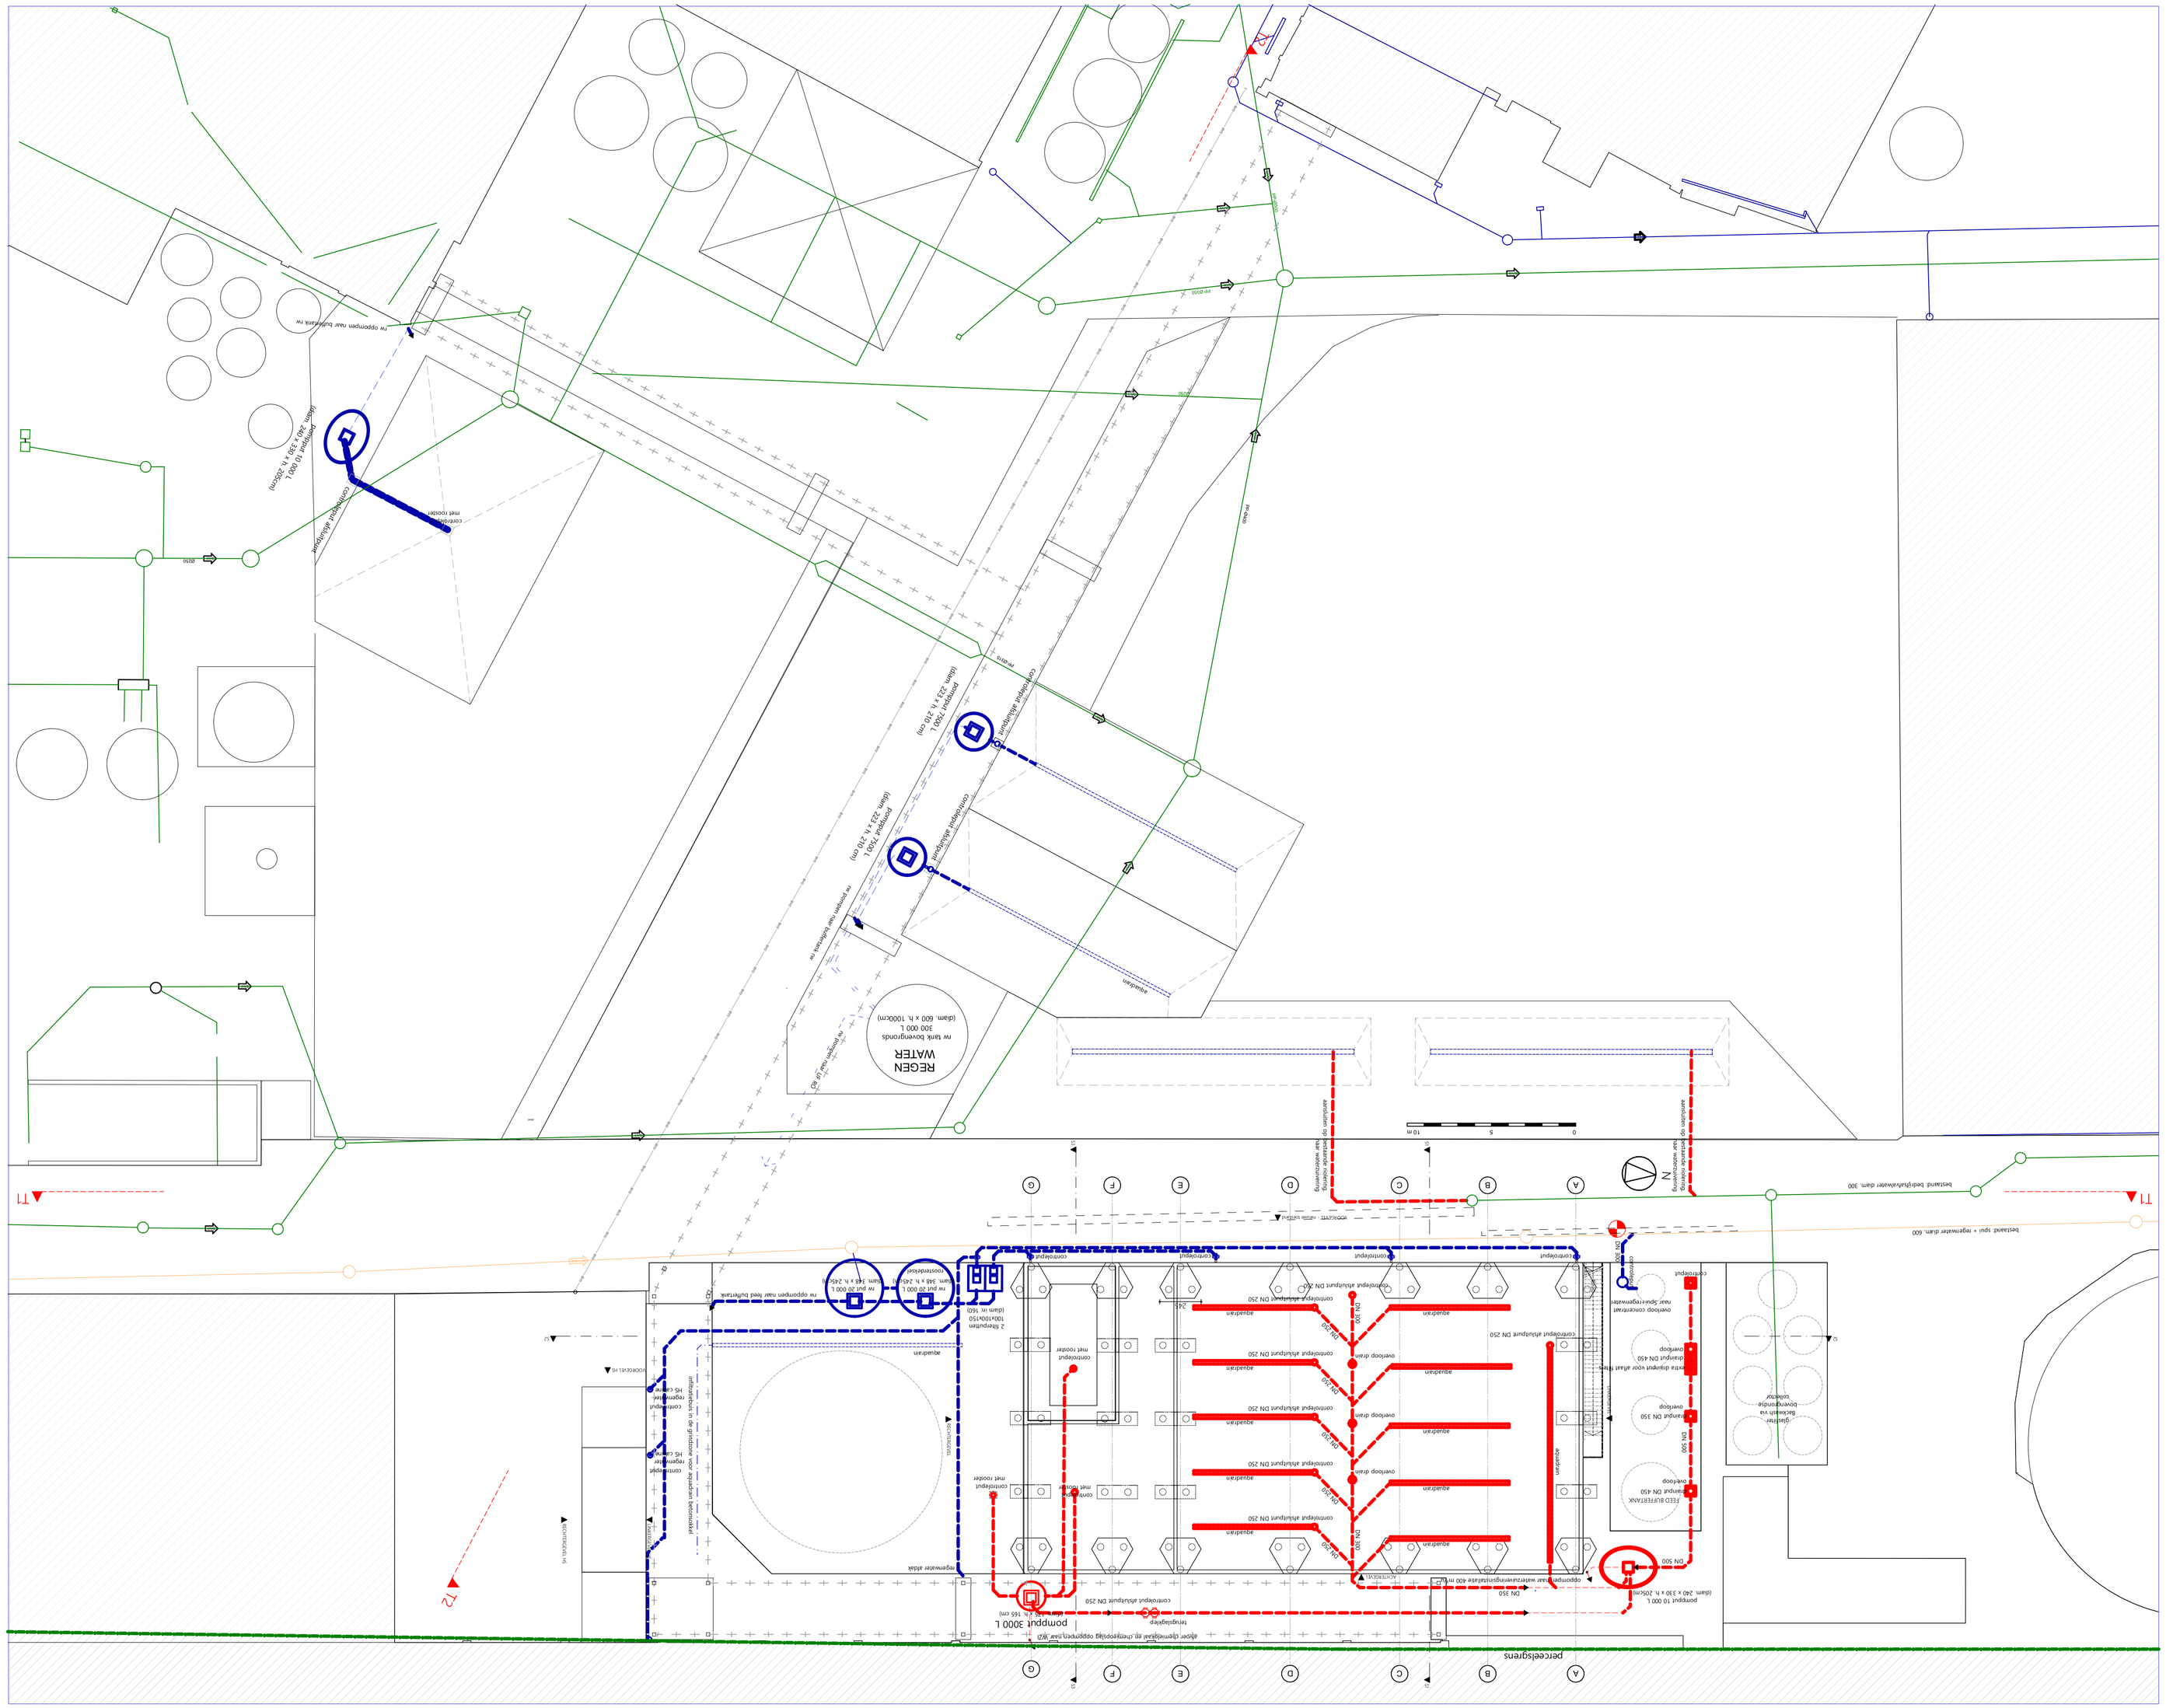
REGEN WATER
pompput 3000 L
pompput 10 000 L
pompput 7000 L
pompput 7000 L
pompput 7