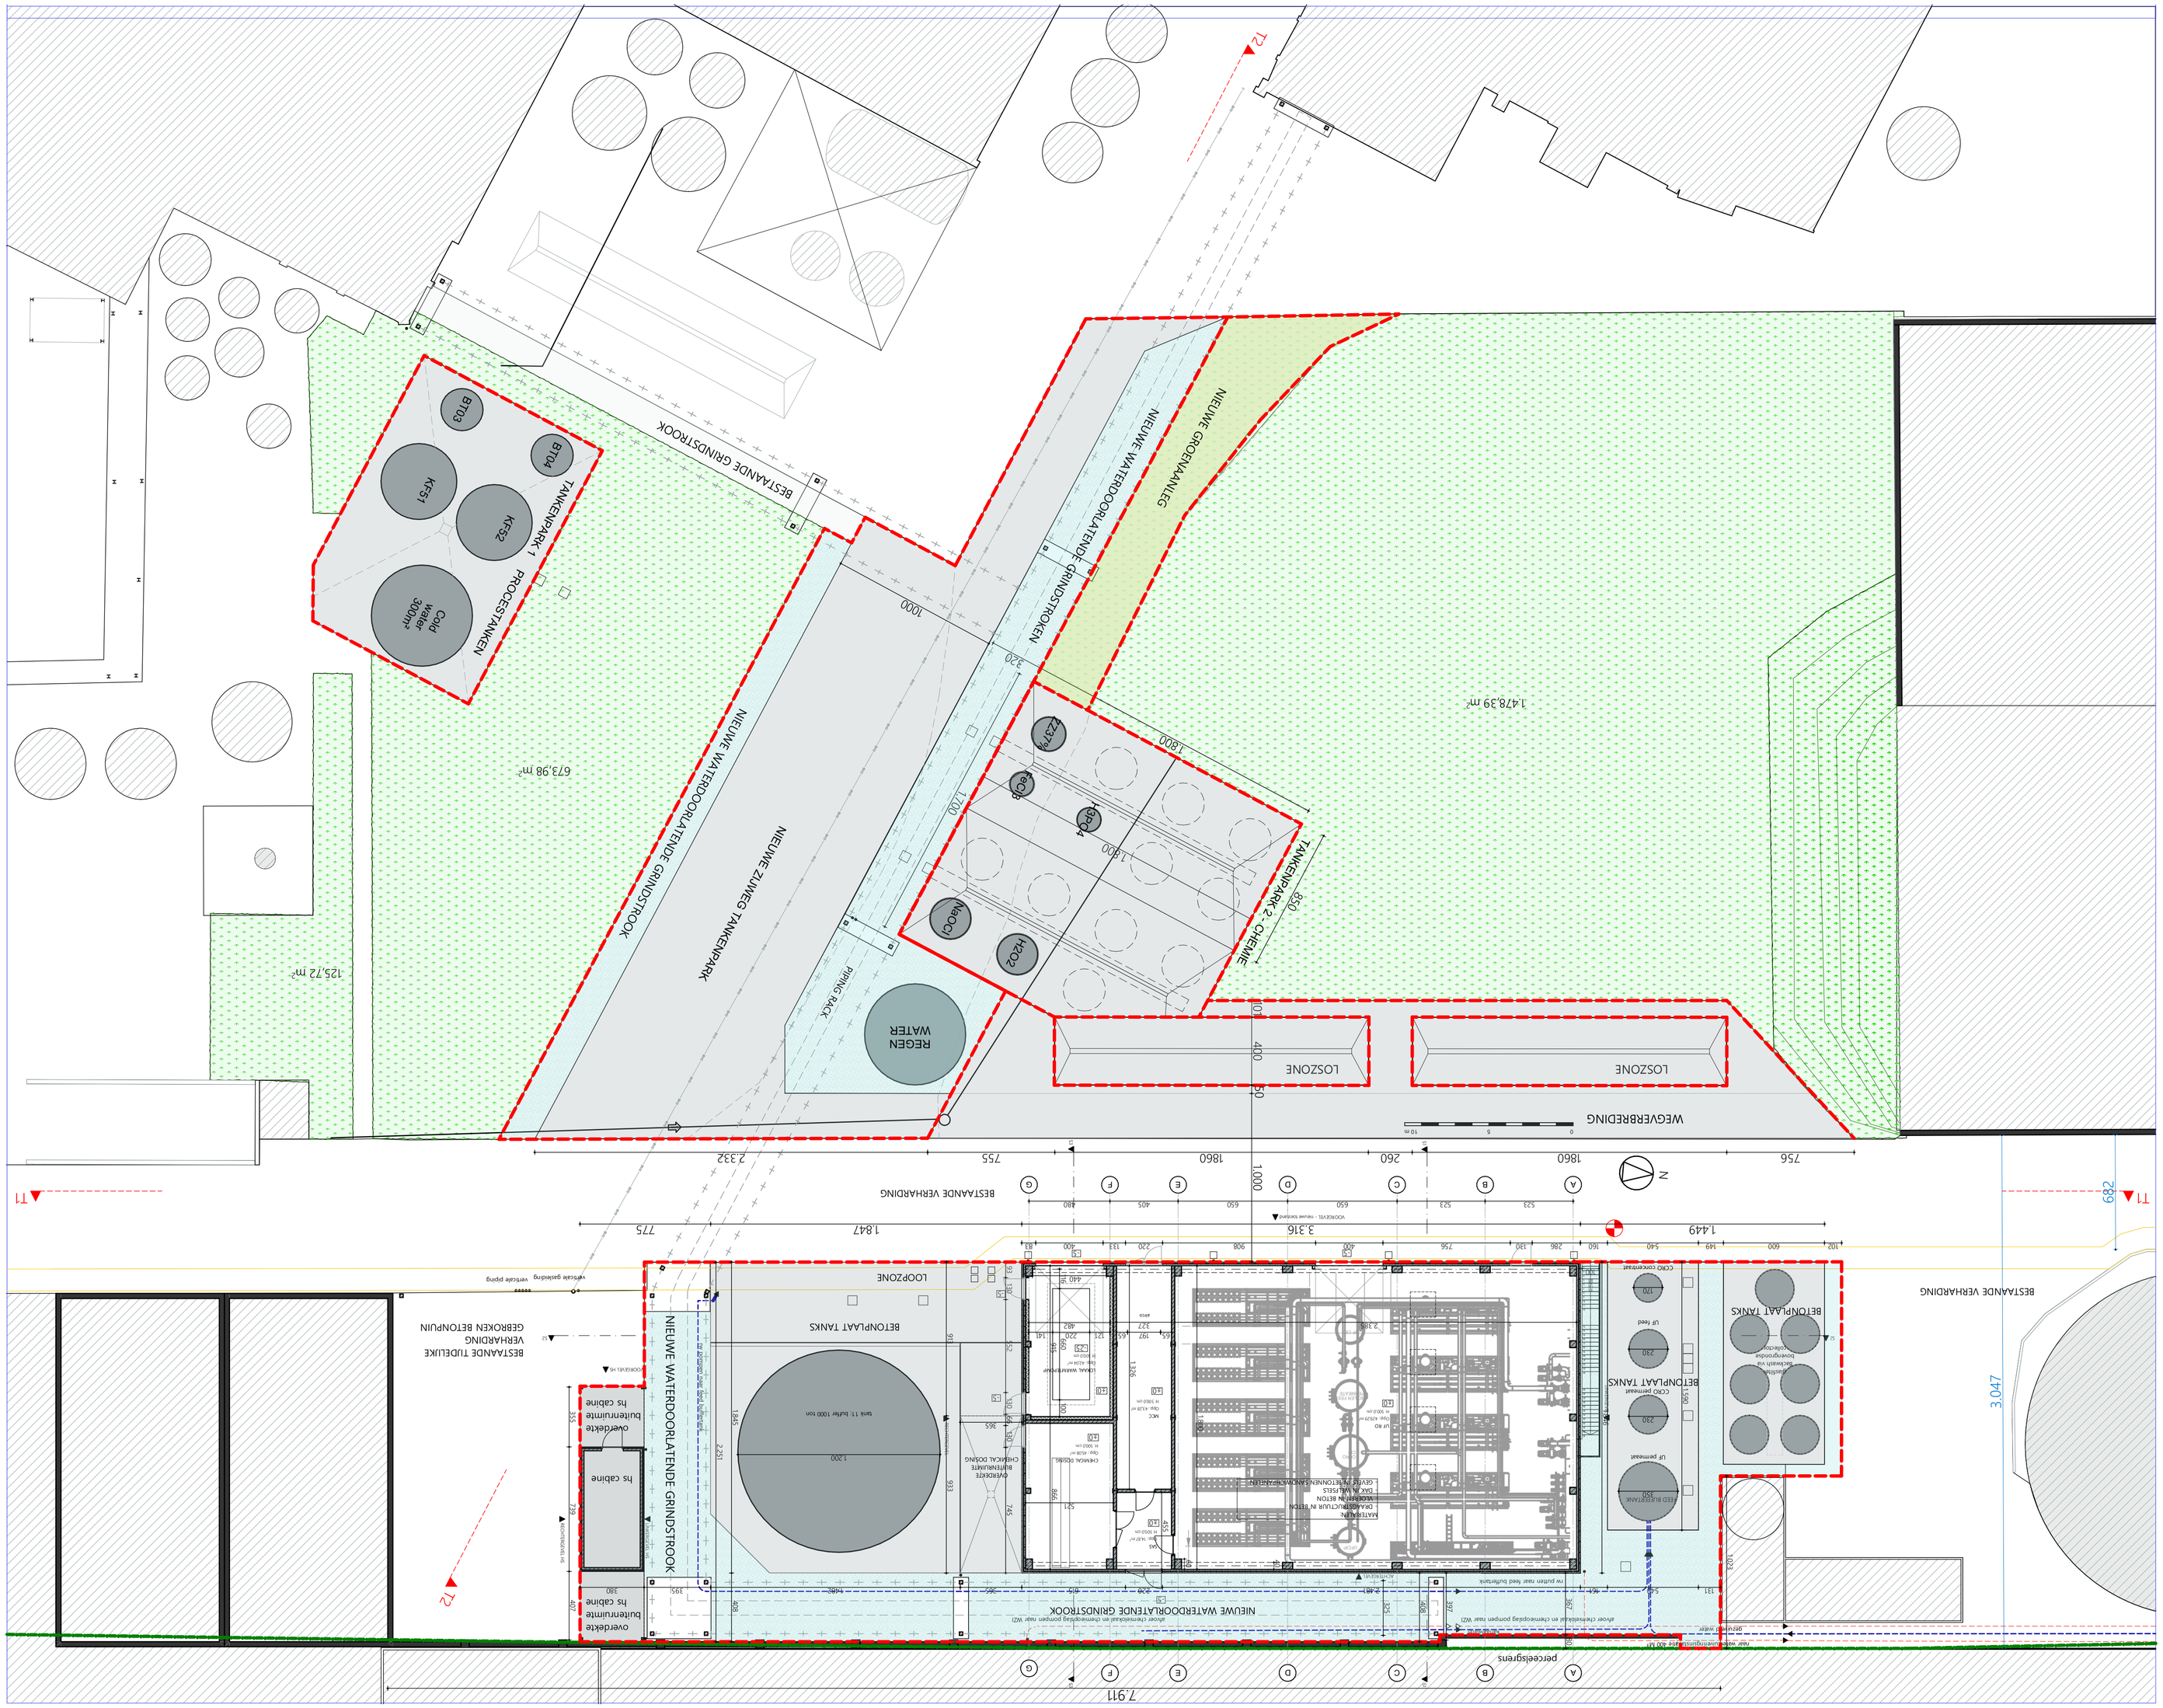
NIEUWE WATERDOORLATENDE GRINDSTROOK
BESTAANDE GRINDSTROOK
NIEUWE WATERDOORLATENDE GRINDSTROOK
NIEUWE ZUIVERE TANKENPARK
TANKENPARK 1 PROCESTANKEN
TANKENPARK 2 - CHEMIE
NIEUWE GROENVANILLES
673,98 m²
125,72 m²
1.478,39 m²
REGEN WATER
piping back
H2O2
NaOCl
FeCl3
ZSTW
BT04
BT03
KF52
KF51
Cold water 30bar
LOSZONE
LOSZONE
WEGVERBREDING
BESTAANDE VERHARDING
BETONPLAAT TANKS
LOOPZONE
BESTAANDE TIJDELIJKE VERHARDING GEBROKEN BETONPUIN
hs cabine
overdekte buitenruimte hs cabine
overdekte buitenruimte hs cabine
BESTAANDE VERHARDING
decoetsigrens
7.911
682
3.047
T1
T2