


KANAAL GENT TERNELUZEN
ALLE NUTSVOORZIENINGEN ZIJN AANWEZIG EN BLIJVEN BEHOUDEN
BESTAANDE RIOLERING EN AANSLUITINGEN BLIJVEN BEHOUDEN

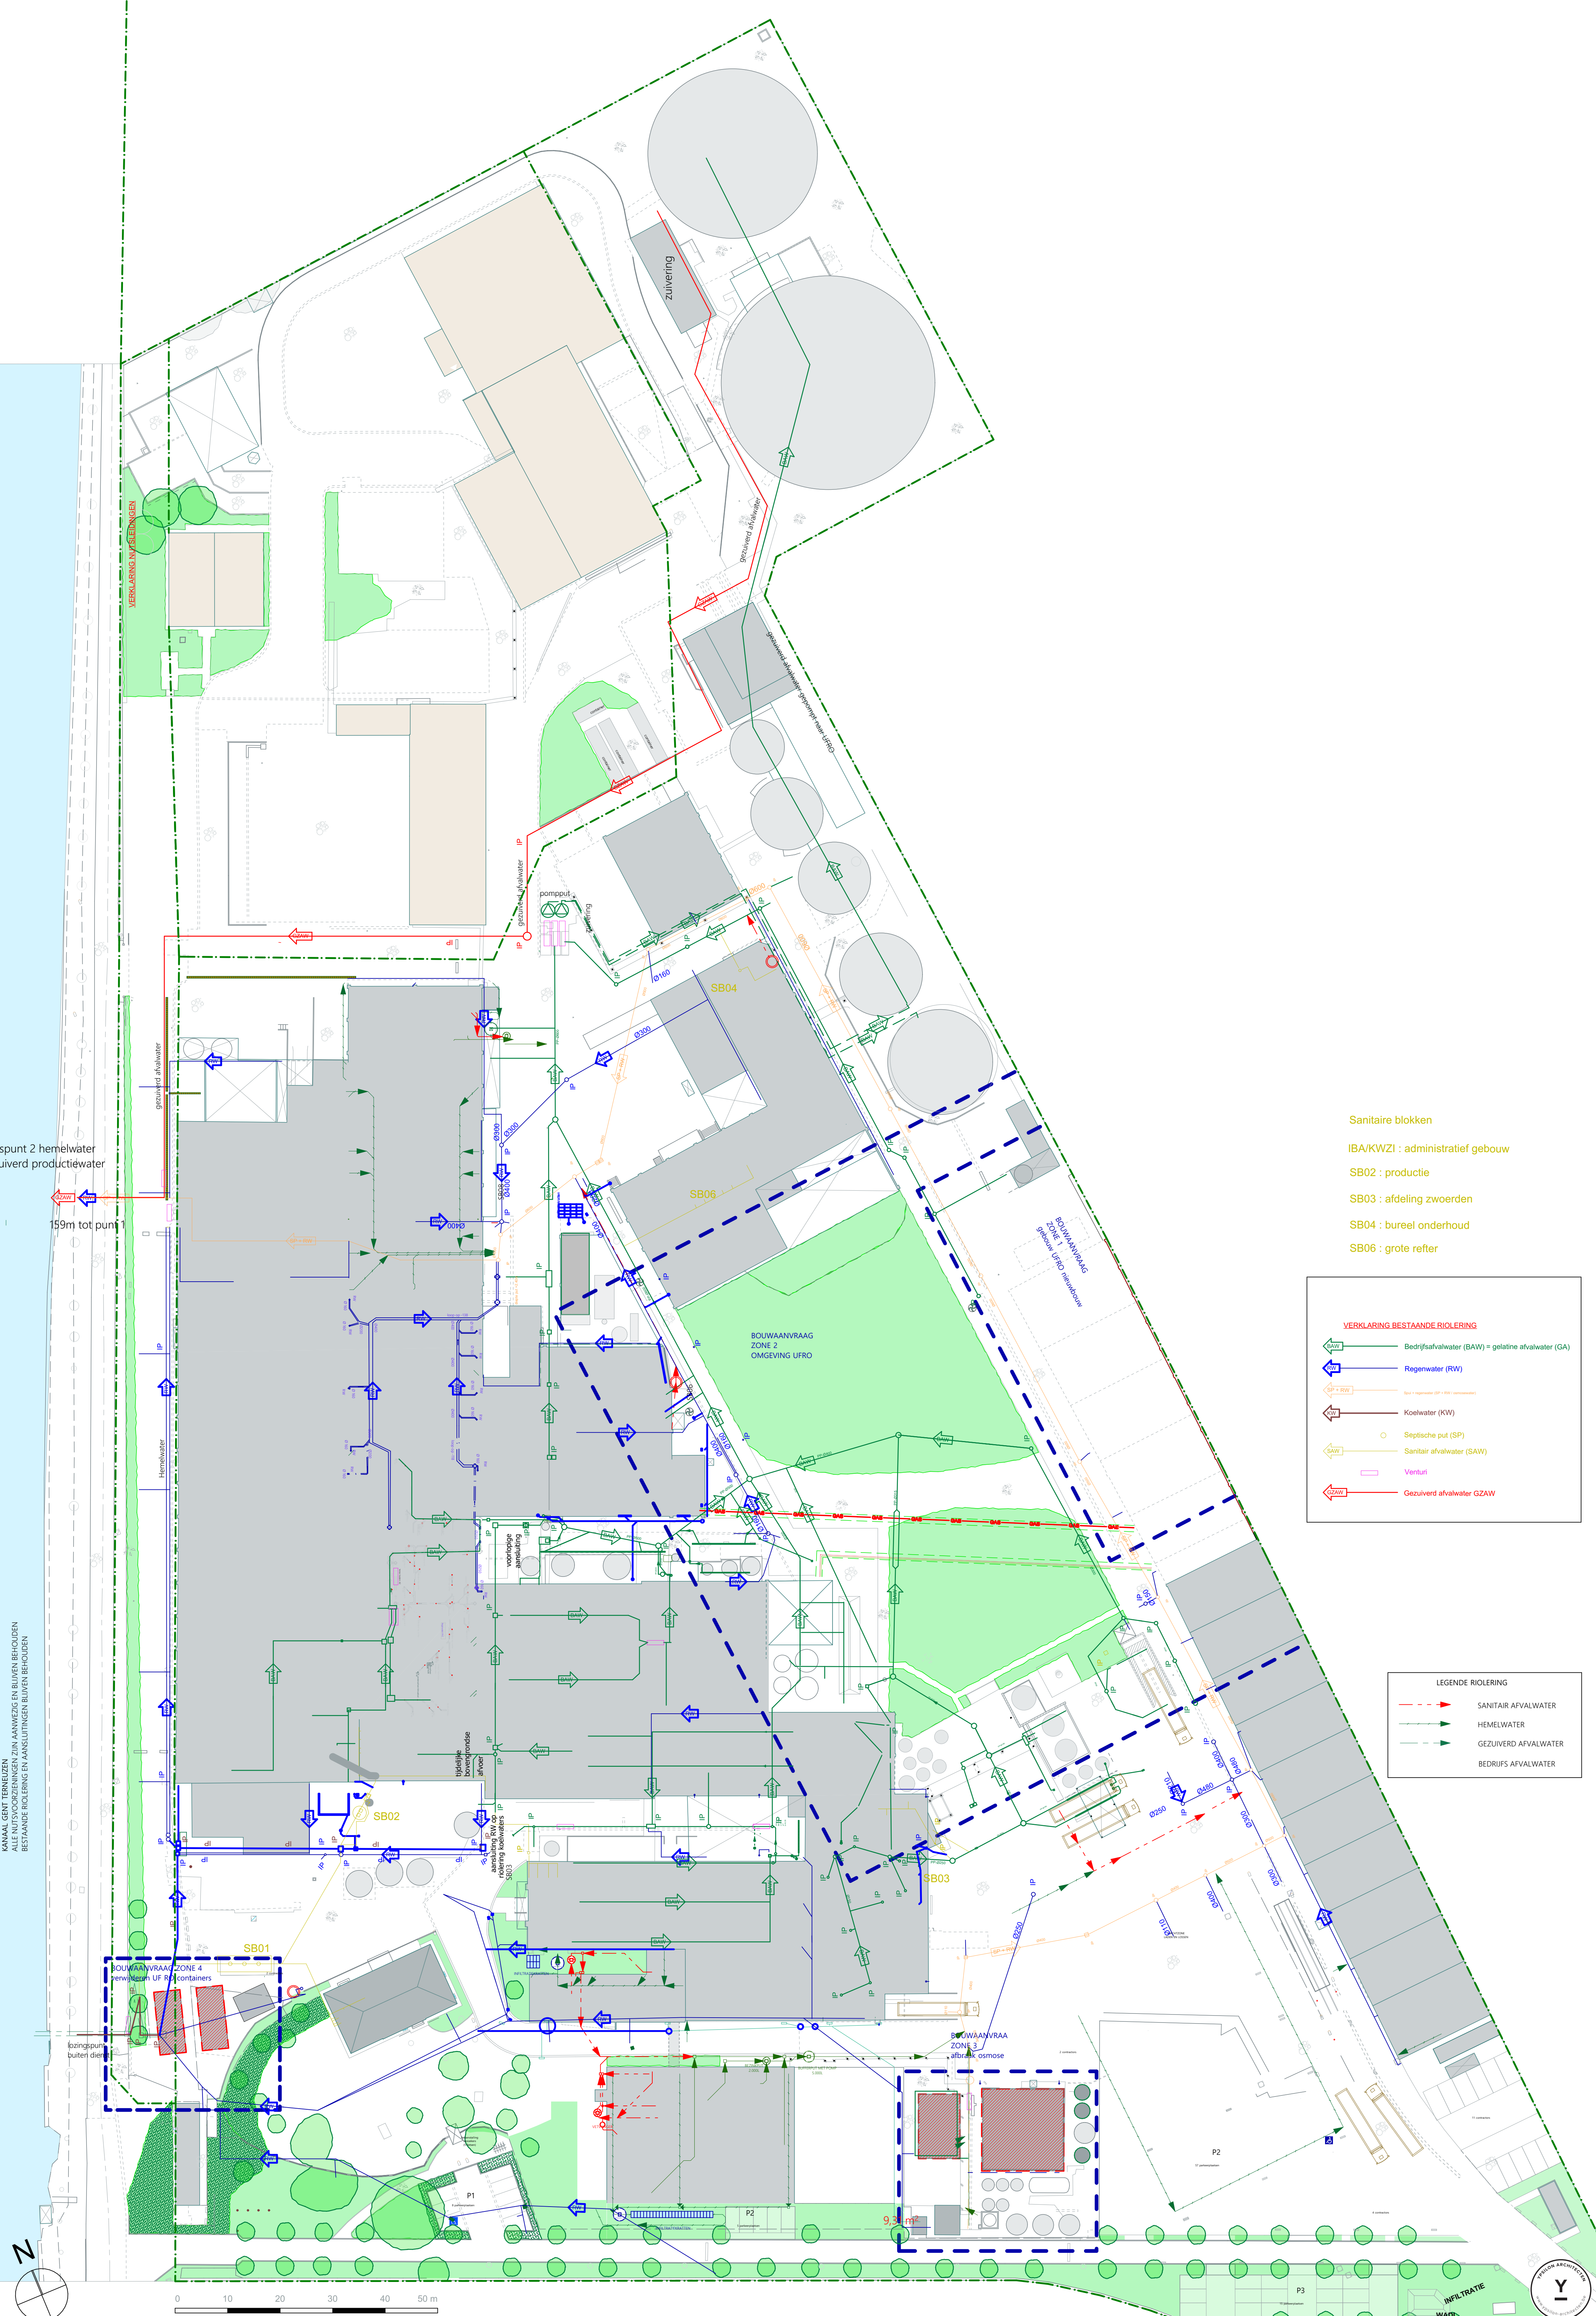

- Sanitaire blokken
- IBA/KWZI : administratief gebouw
- SB02 : productie
- SB03 : afdeling zwaarden
- SB04 : bureel onderhoud
- SB06 : grote refer

VERKLARING BESTAANDE RIOLERING

- Bedrijfsafvalwater (BAW) = gelatine afvalwater (GA)
- Regenwater (RW)
- GP = RW
- Koelwater (KW)
- Septische put (SP)
- Sanitair afvalwater (SAW)
- Venturi
- Gezuiverd afvalwater GZAW

LEGENDE RIOLERING

- SANITAIR AFVALWATER
- HEMELWATER
- GEZUIVERD AFVALWATER
- BEDRIJFS AFVALWATER

