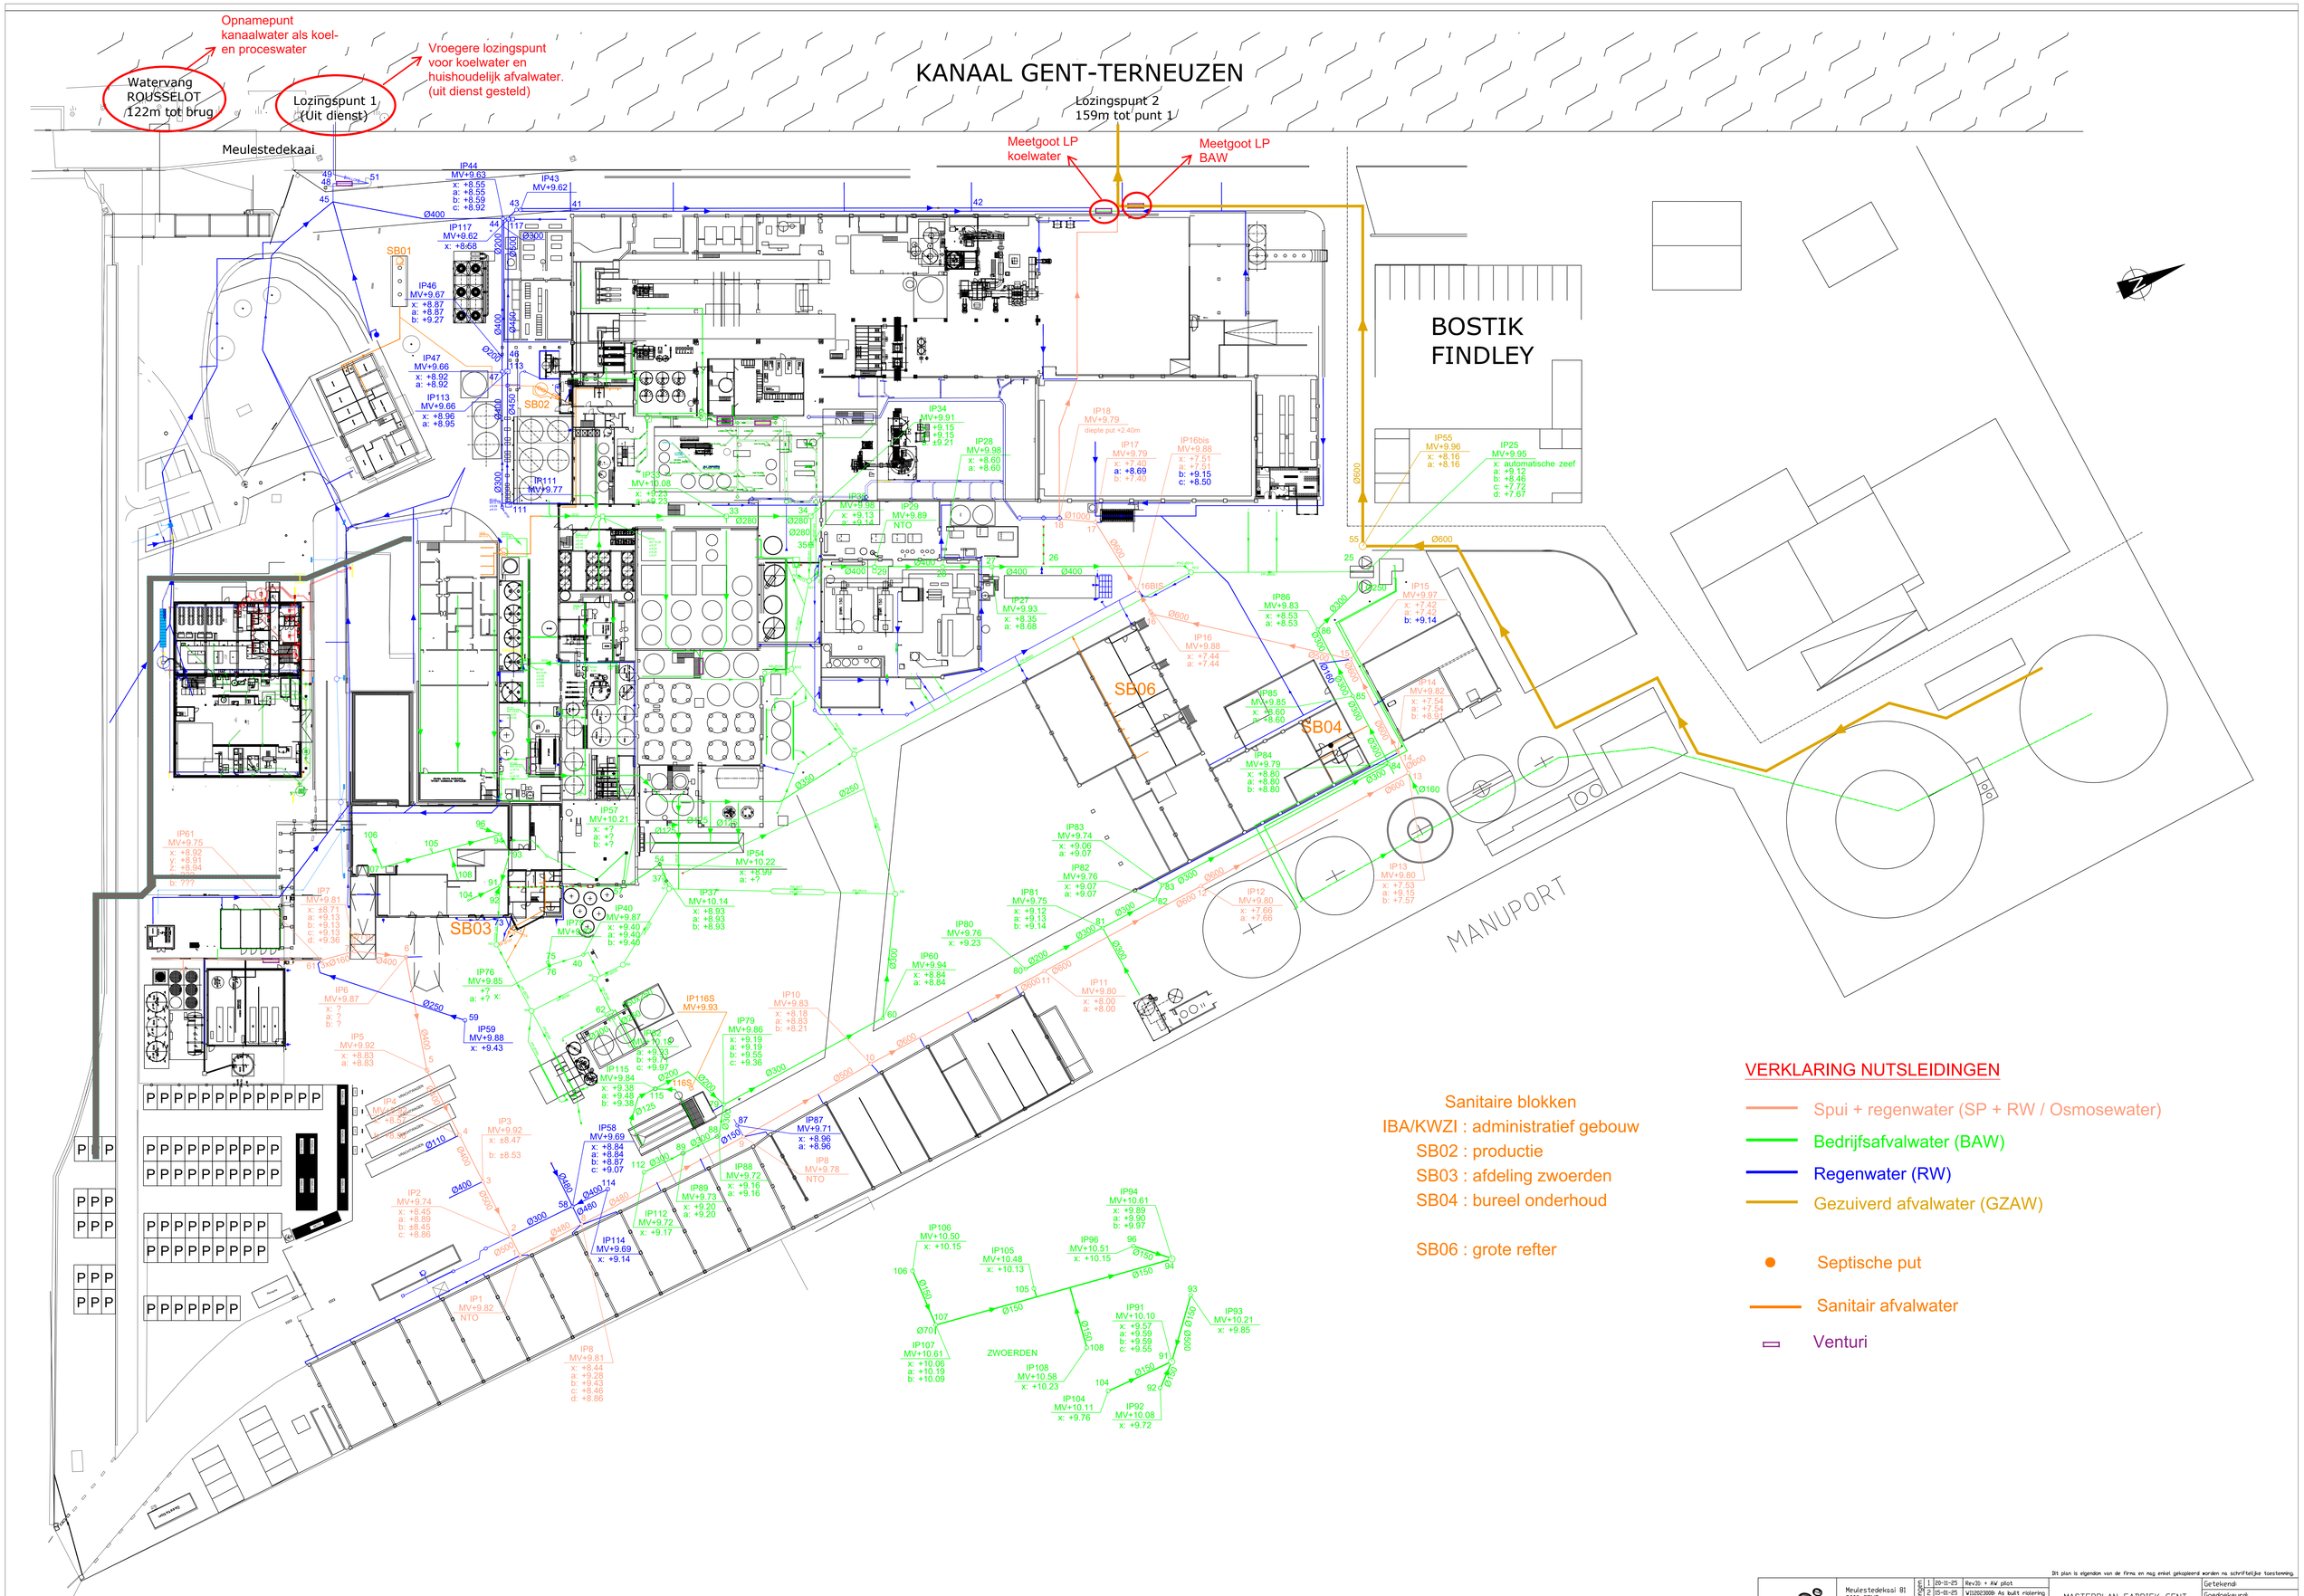

Dit plan is eigendom van de firma en mag enkel gekopieerd worden na schriftelijke toestemming.

Rousselot	Meulestedekaai 81 9000 GENT Tel : 09/255.18.18 Fax : 09/255.18.66	Aanpassingen	1	20-11-25	Rev30 : + AW pilot	MASTERPLAN FABRIEK GENT	Getekend:
			2	15-01-25	W13292300B As built riolering		Goedgekeurd:
			3	22-05-25	Rev27: update vetatelier		Pag. Van
			4	22-04-25	Rev28 Vschtbs bostik-GS110	Plan N°:	Rev. 31 Datum
			5	22-04-25	Rev29 Vreegbrug & receptie		