




Architect: Bakermat, atelier voor architectuur bv
Onderbergen 4B, 9000 Gent

Werfadres: Industriepark-Drongen 19
9031 Drongen

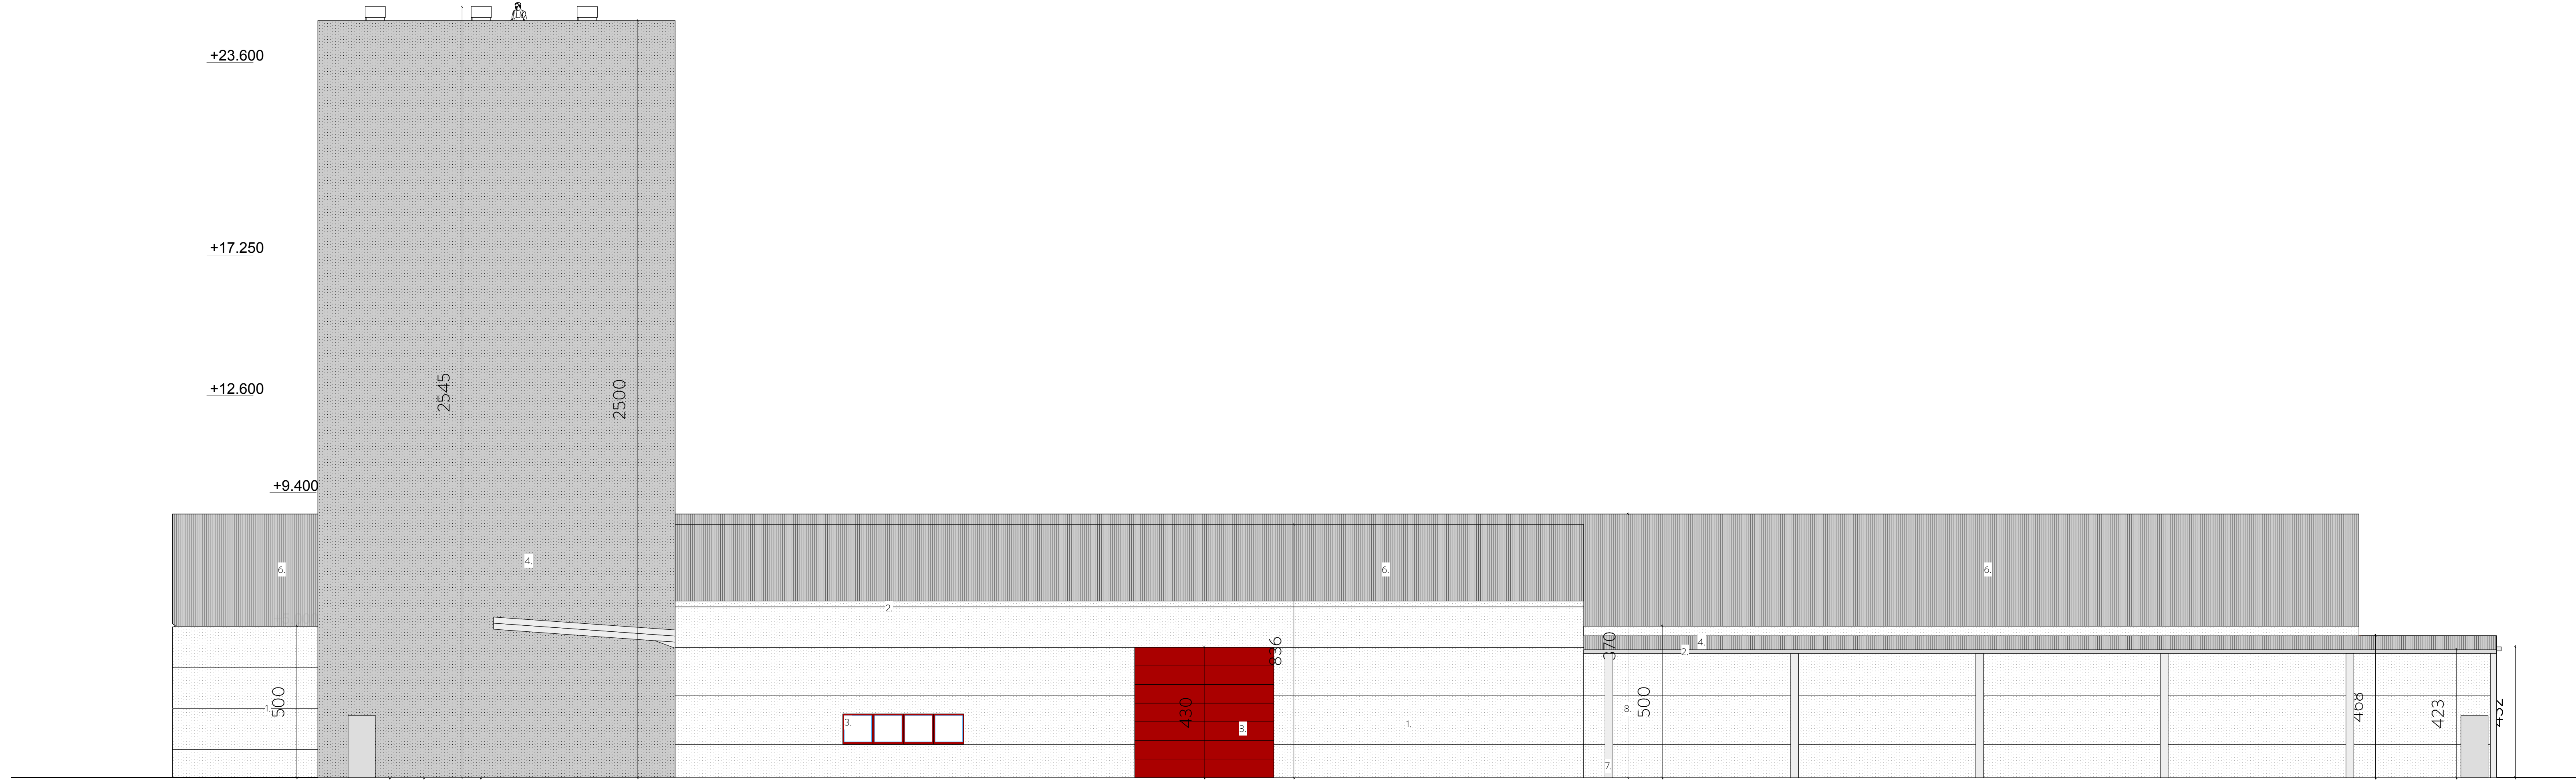

Formaat: 3xA3
Schaal: 1/100
Datum: 22/1/26
Westgevel nieuw
OMGEVINGSAANVRAAG

