


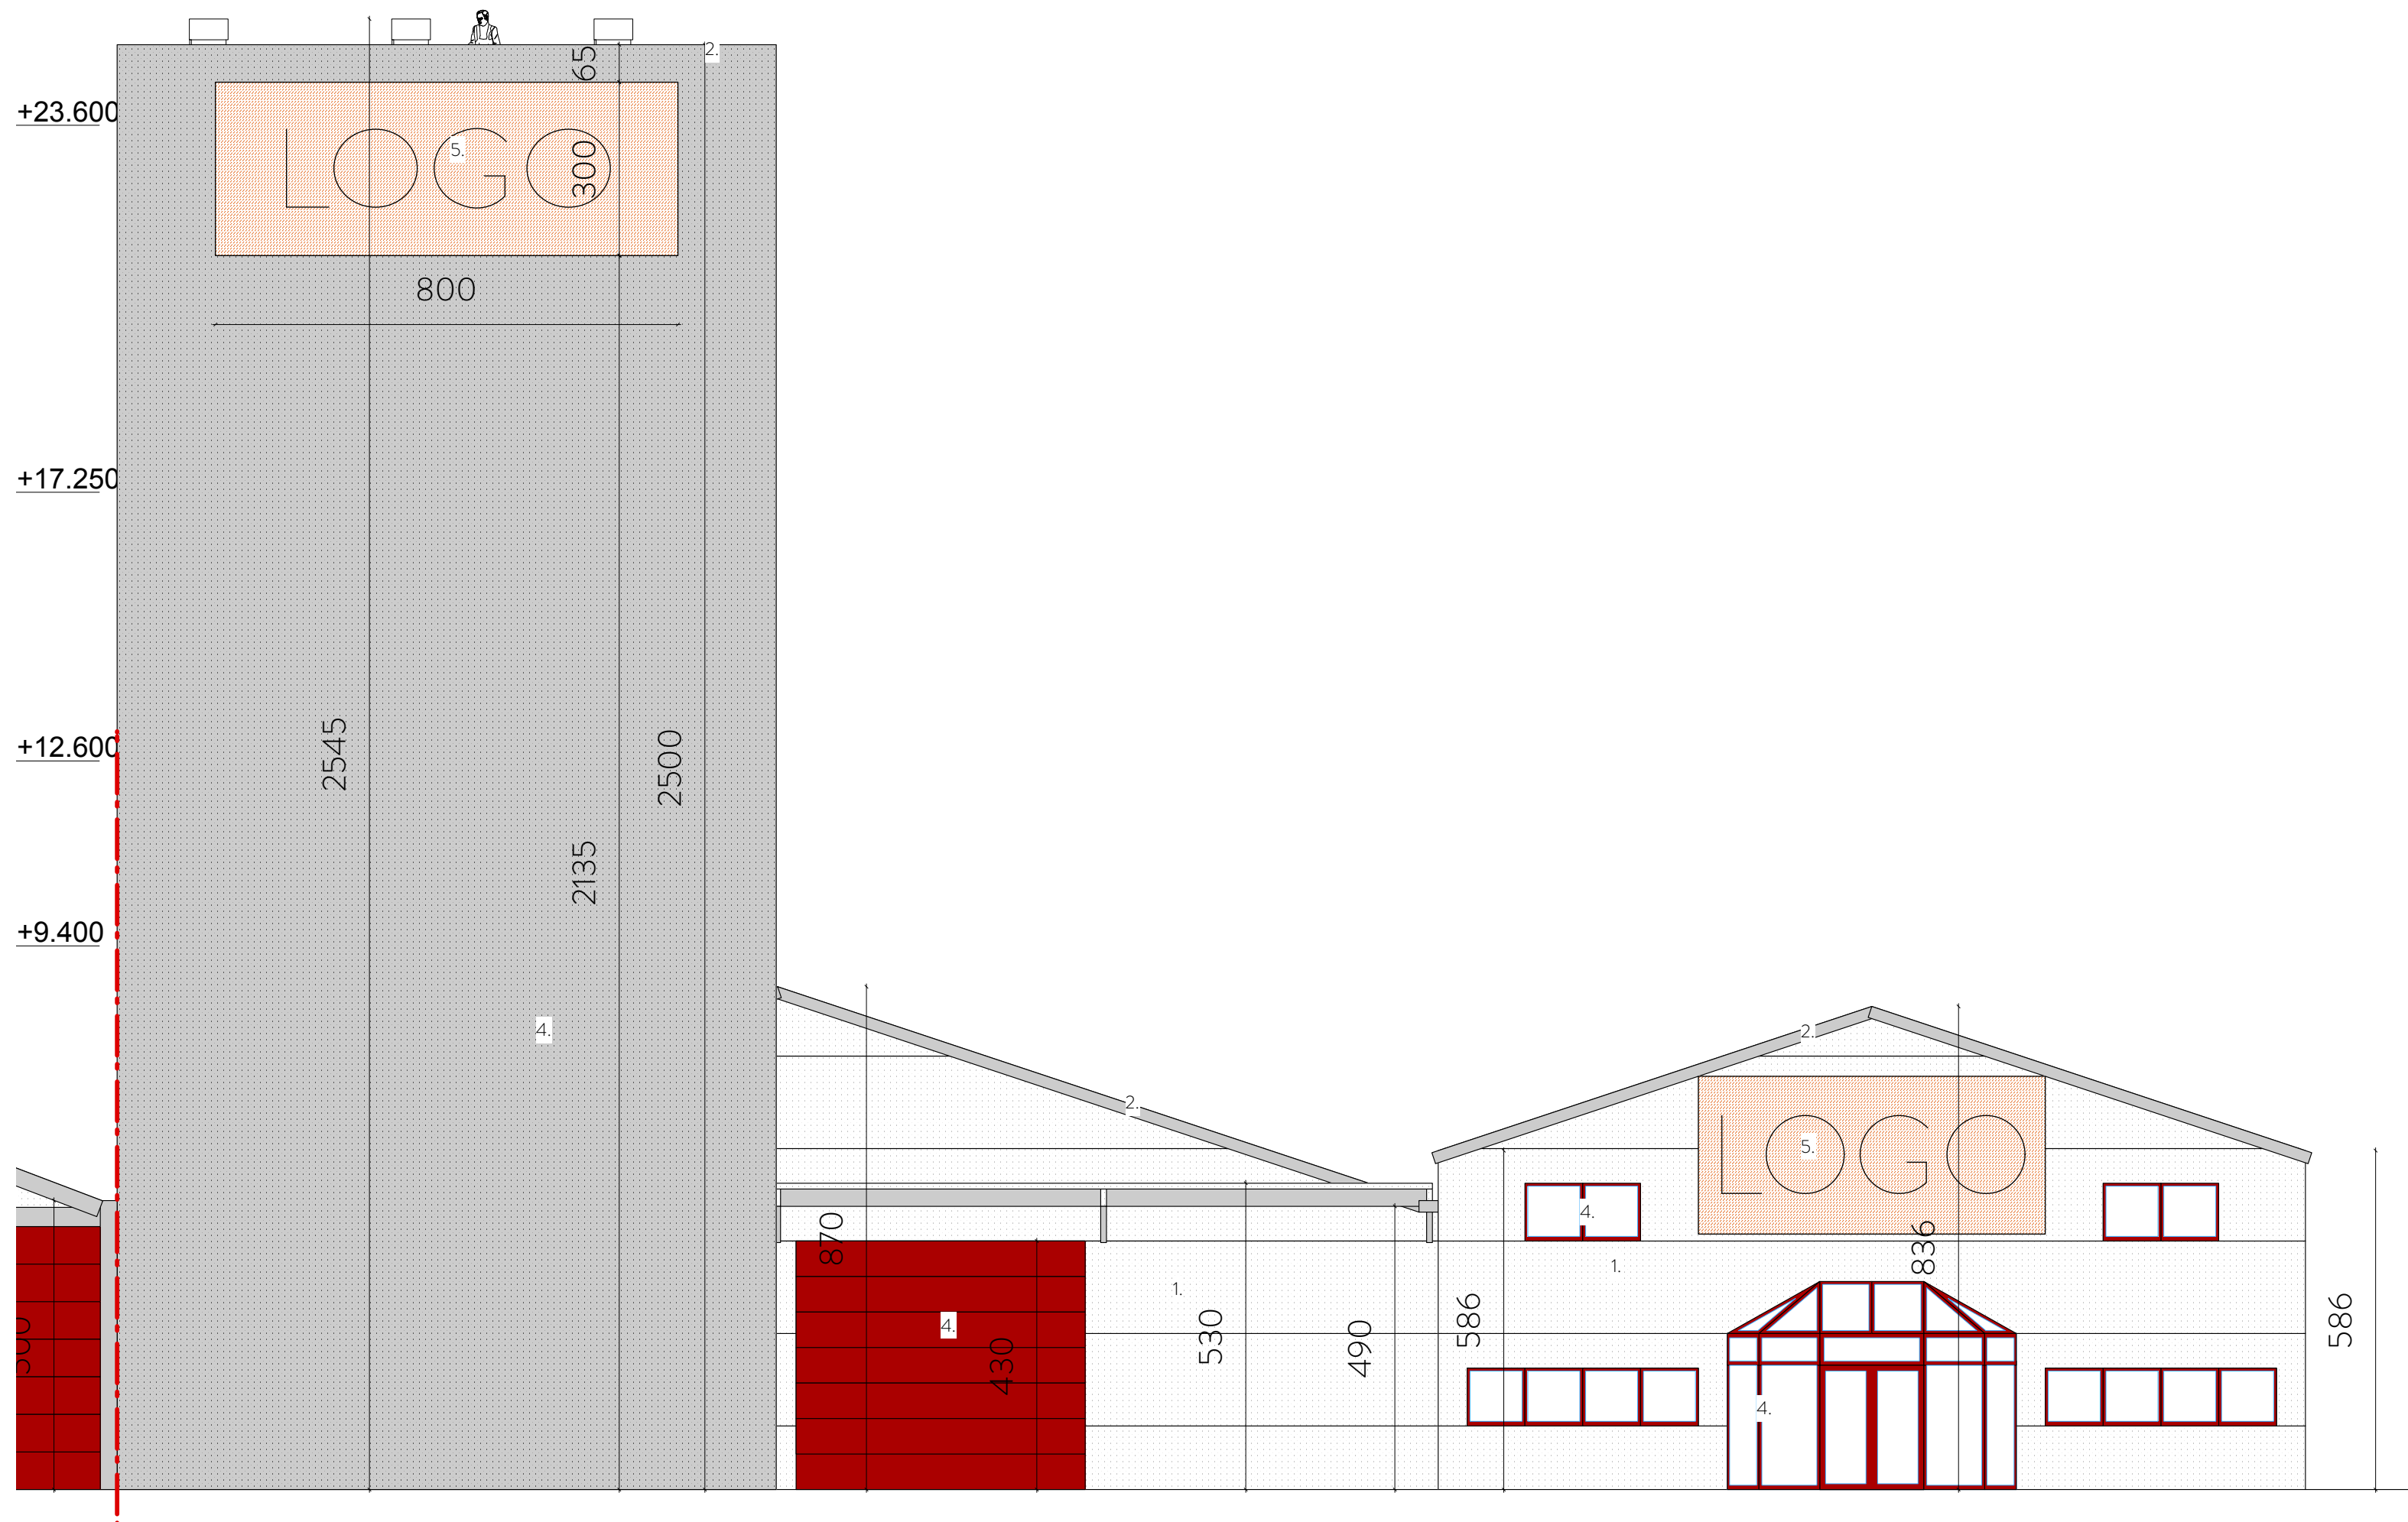

Architect: Bakermat, atelier voor architectuur bv
Onderbergen 4B, 9000 Gent


Werfadres: Industriepark-Drongen 19
9031 Drongen

Formaat
A3

Schaal
1/100

Datum
22/1/26

Noordgevel brandweer
OMGEVINGSAANVRAAG

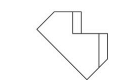

BAKERMAT