


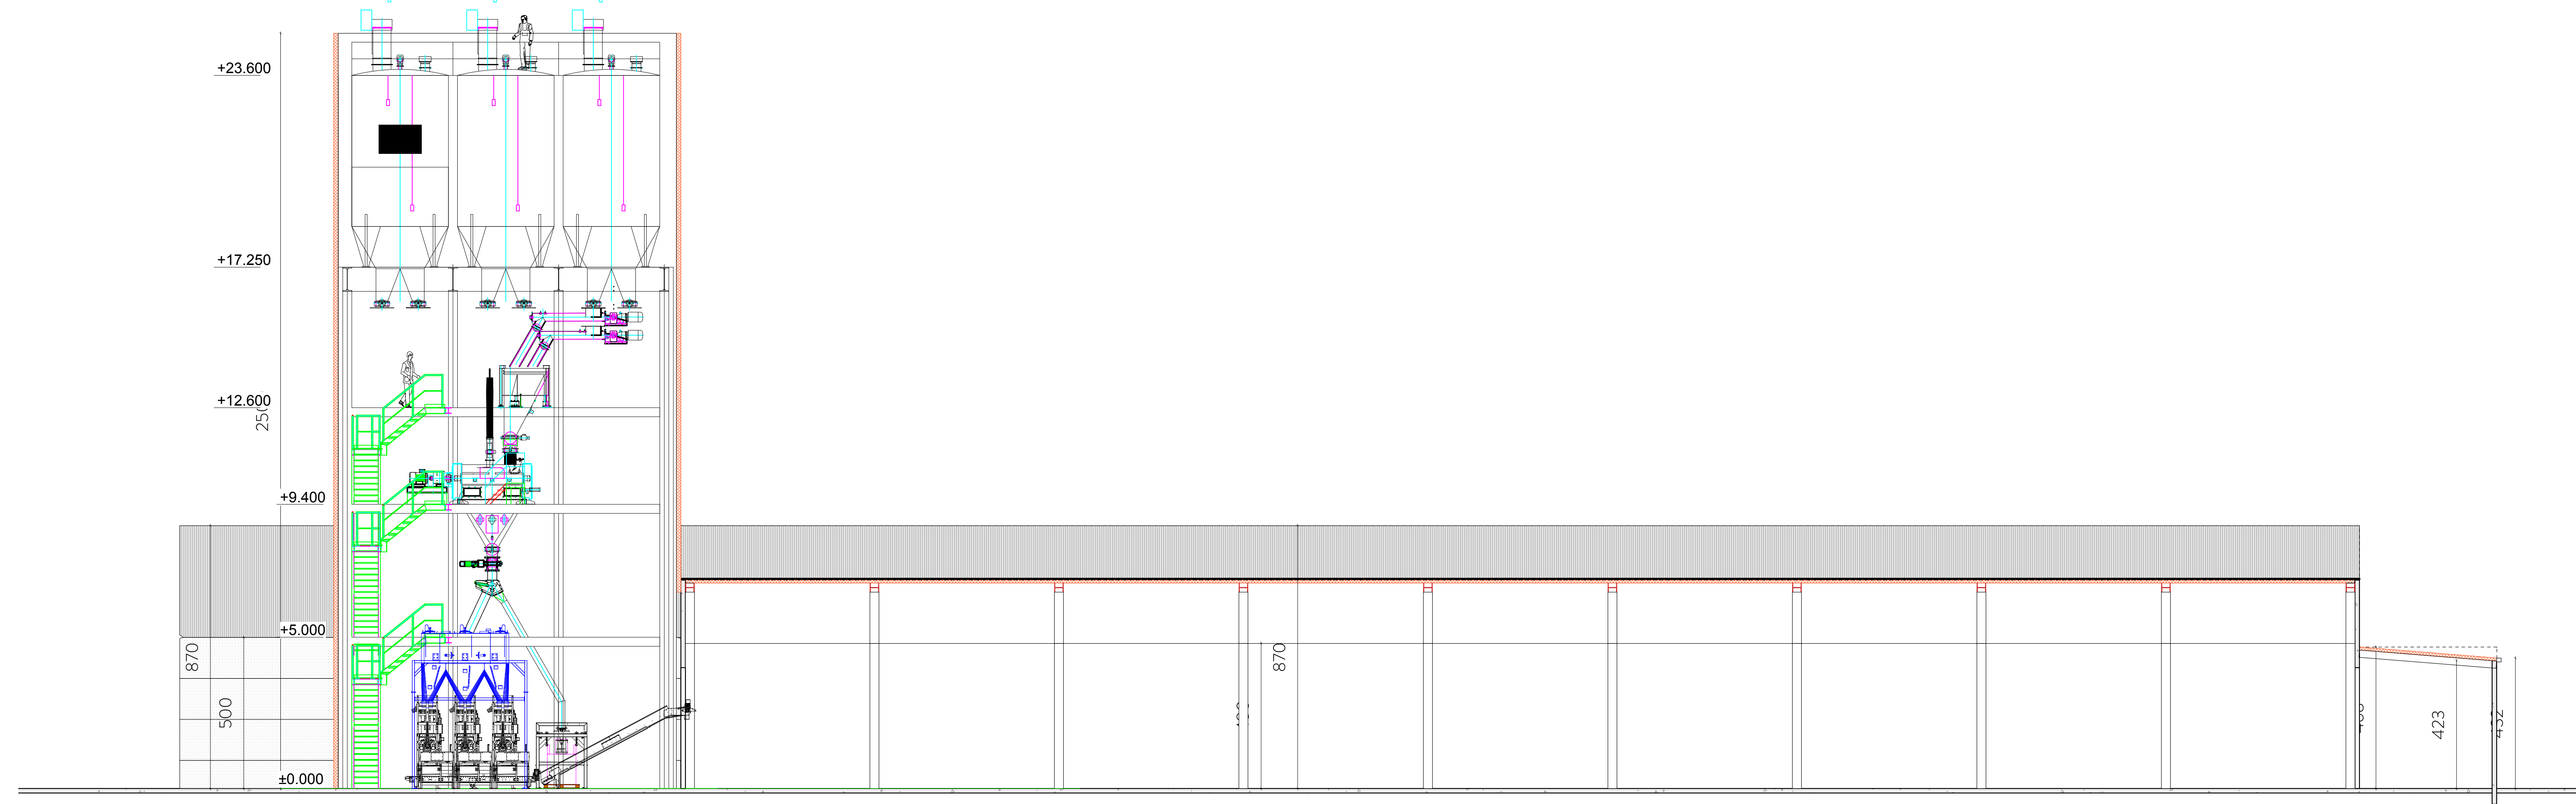

Architect: Bakermat, atelier voor architectuur bv
Onderbergen 4B, 9000 Gent

Werfadres: Industriepark-Drongen 19
9031 Drongen

Formaat
3xA3

Schaal
1/100

Datum
22/1/26

Snede nieuw
OMGEVINGSAANVRAAG

