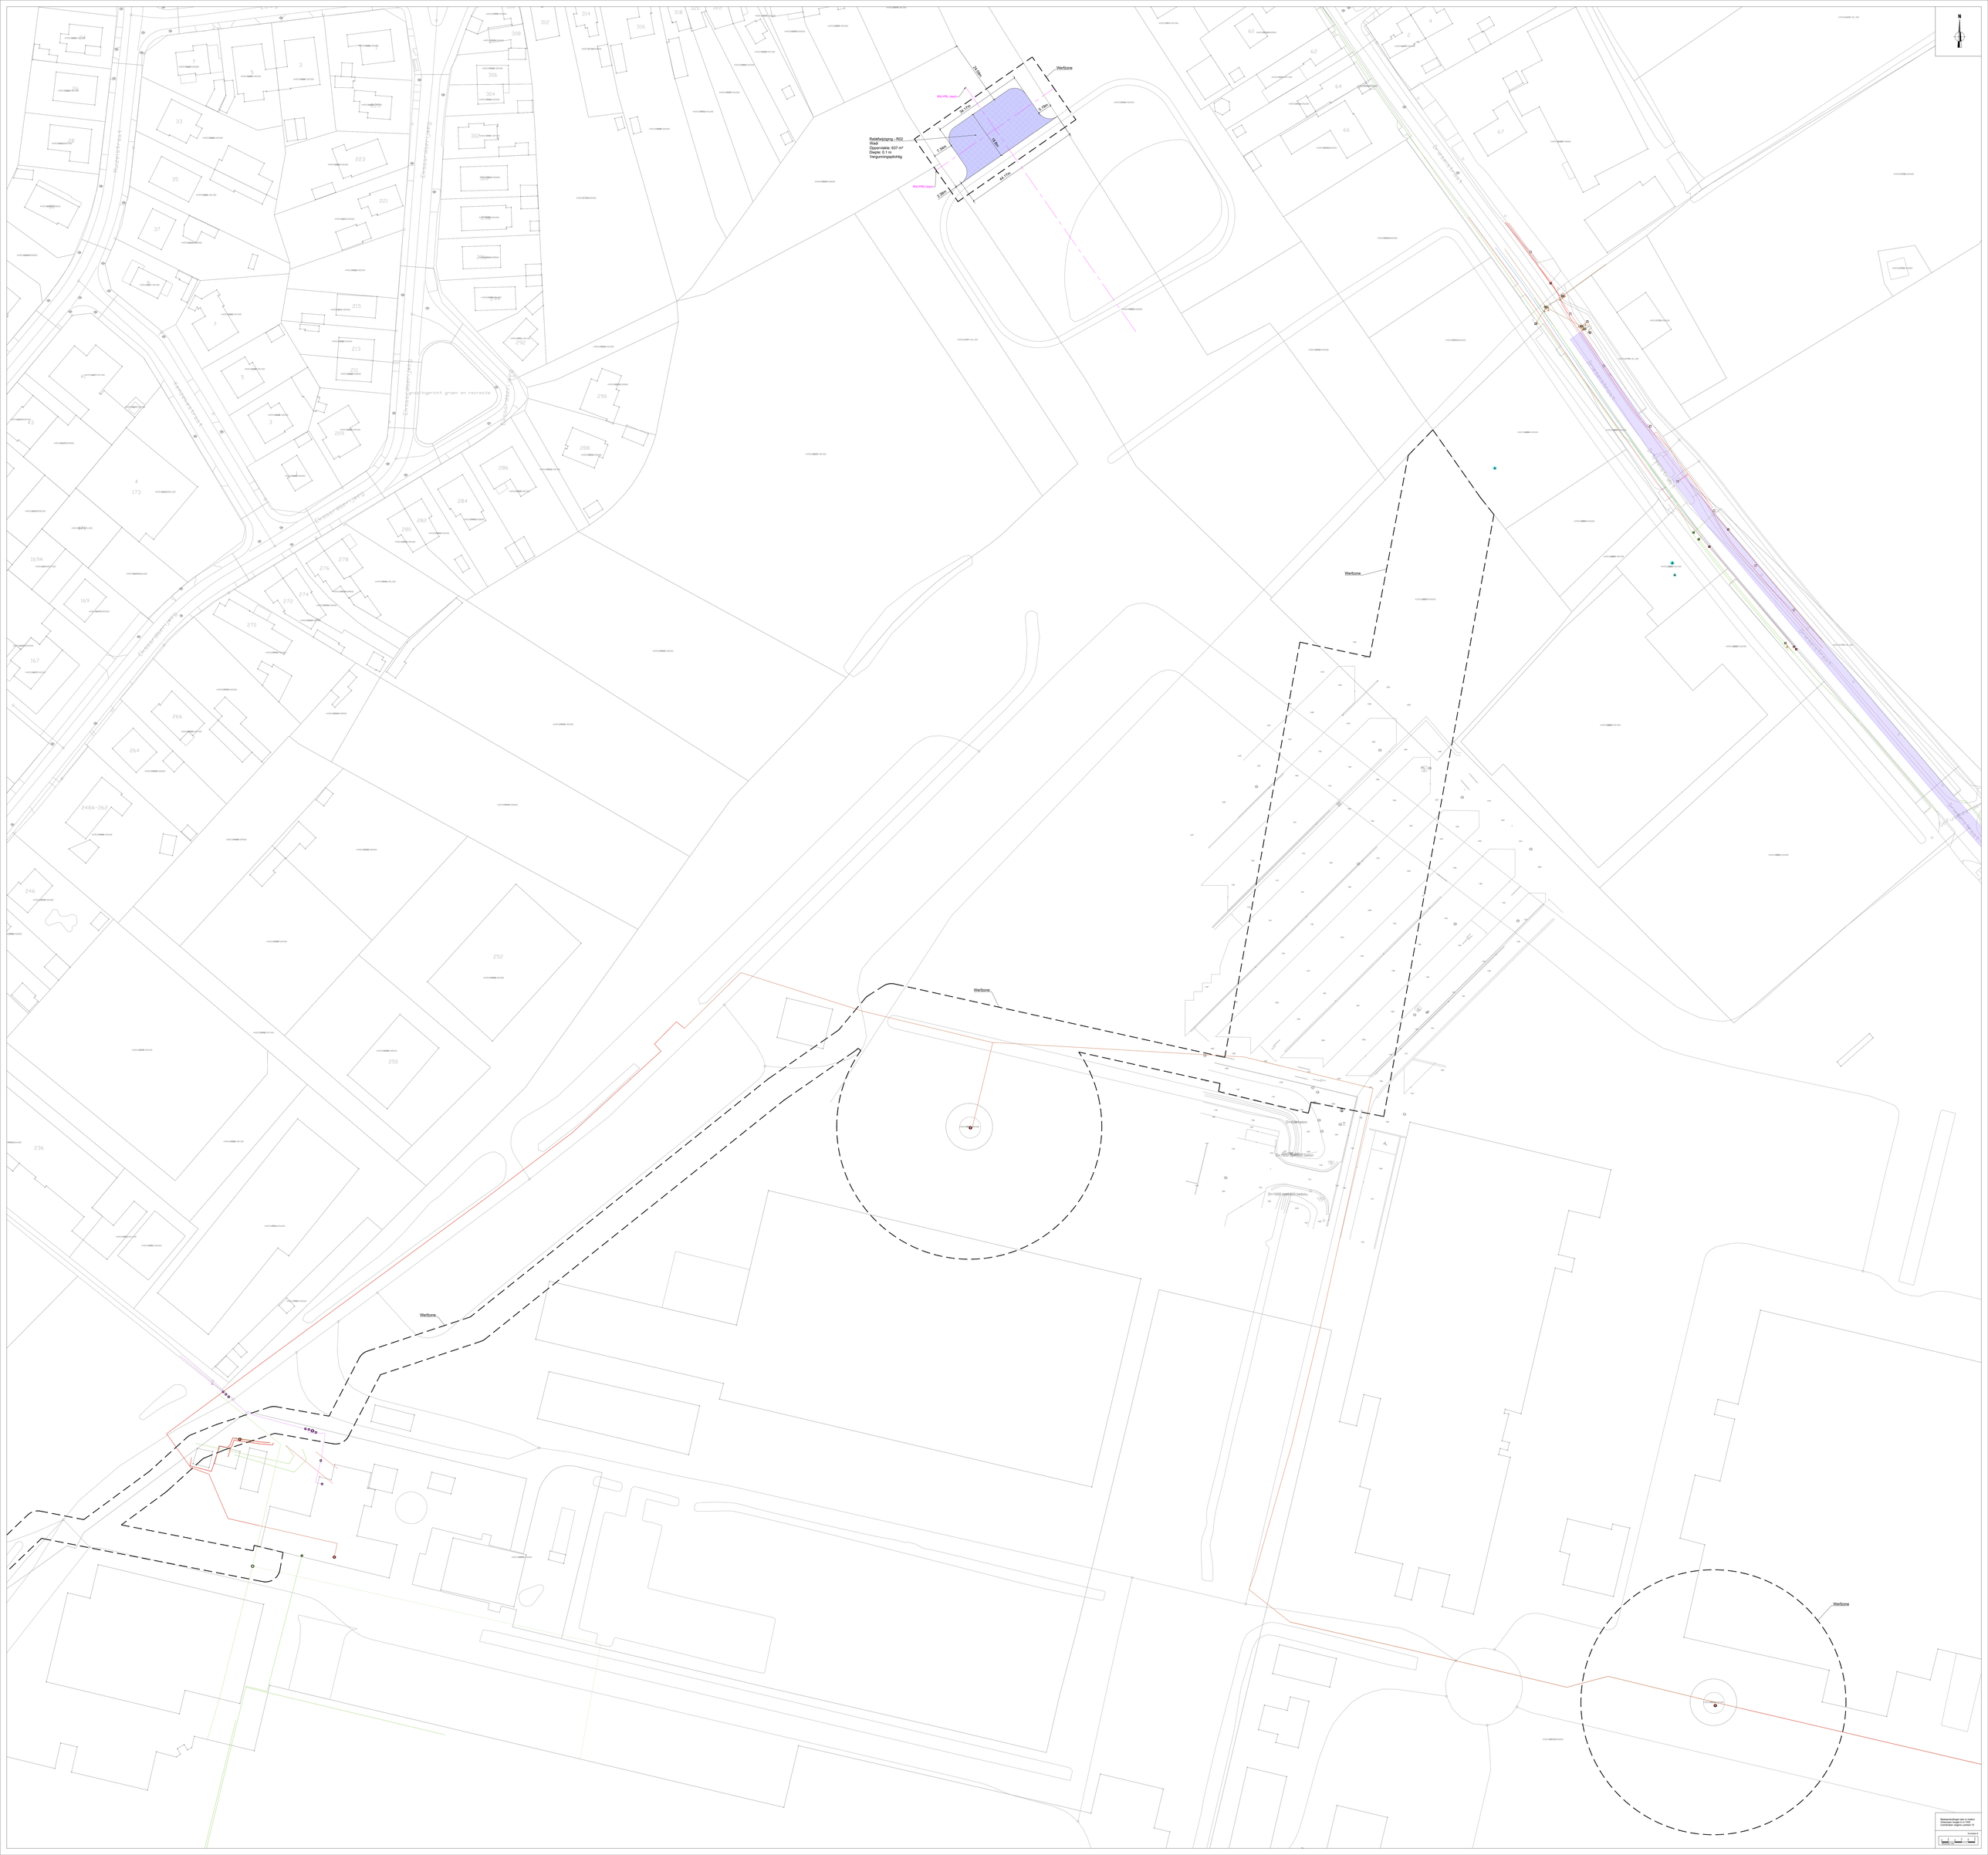
Werfzone
RS2-PRL-UMAT
RS2-PRD-UMAT
28.10m
4.19m
2.18m
2.38m
44.71m
Reliëfwijziging - R02
Wadi
Oppervlakte: 637 m²
Diepte: 0.1 m
Vergoeningsplichtig
Werfzone
Werfzone
Werfzone
Werfzone
Ontwerpkaart gebaseerd op scanners
Coordinaten Kadaster in Lambert 72
Coordinaten volgens Lambert 72
Schaal 1:500
0 5 10 20 30 40 50 m