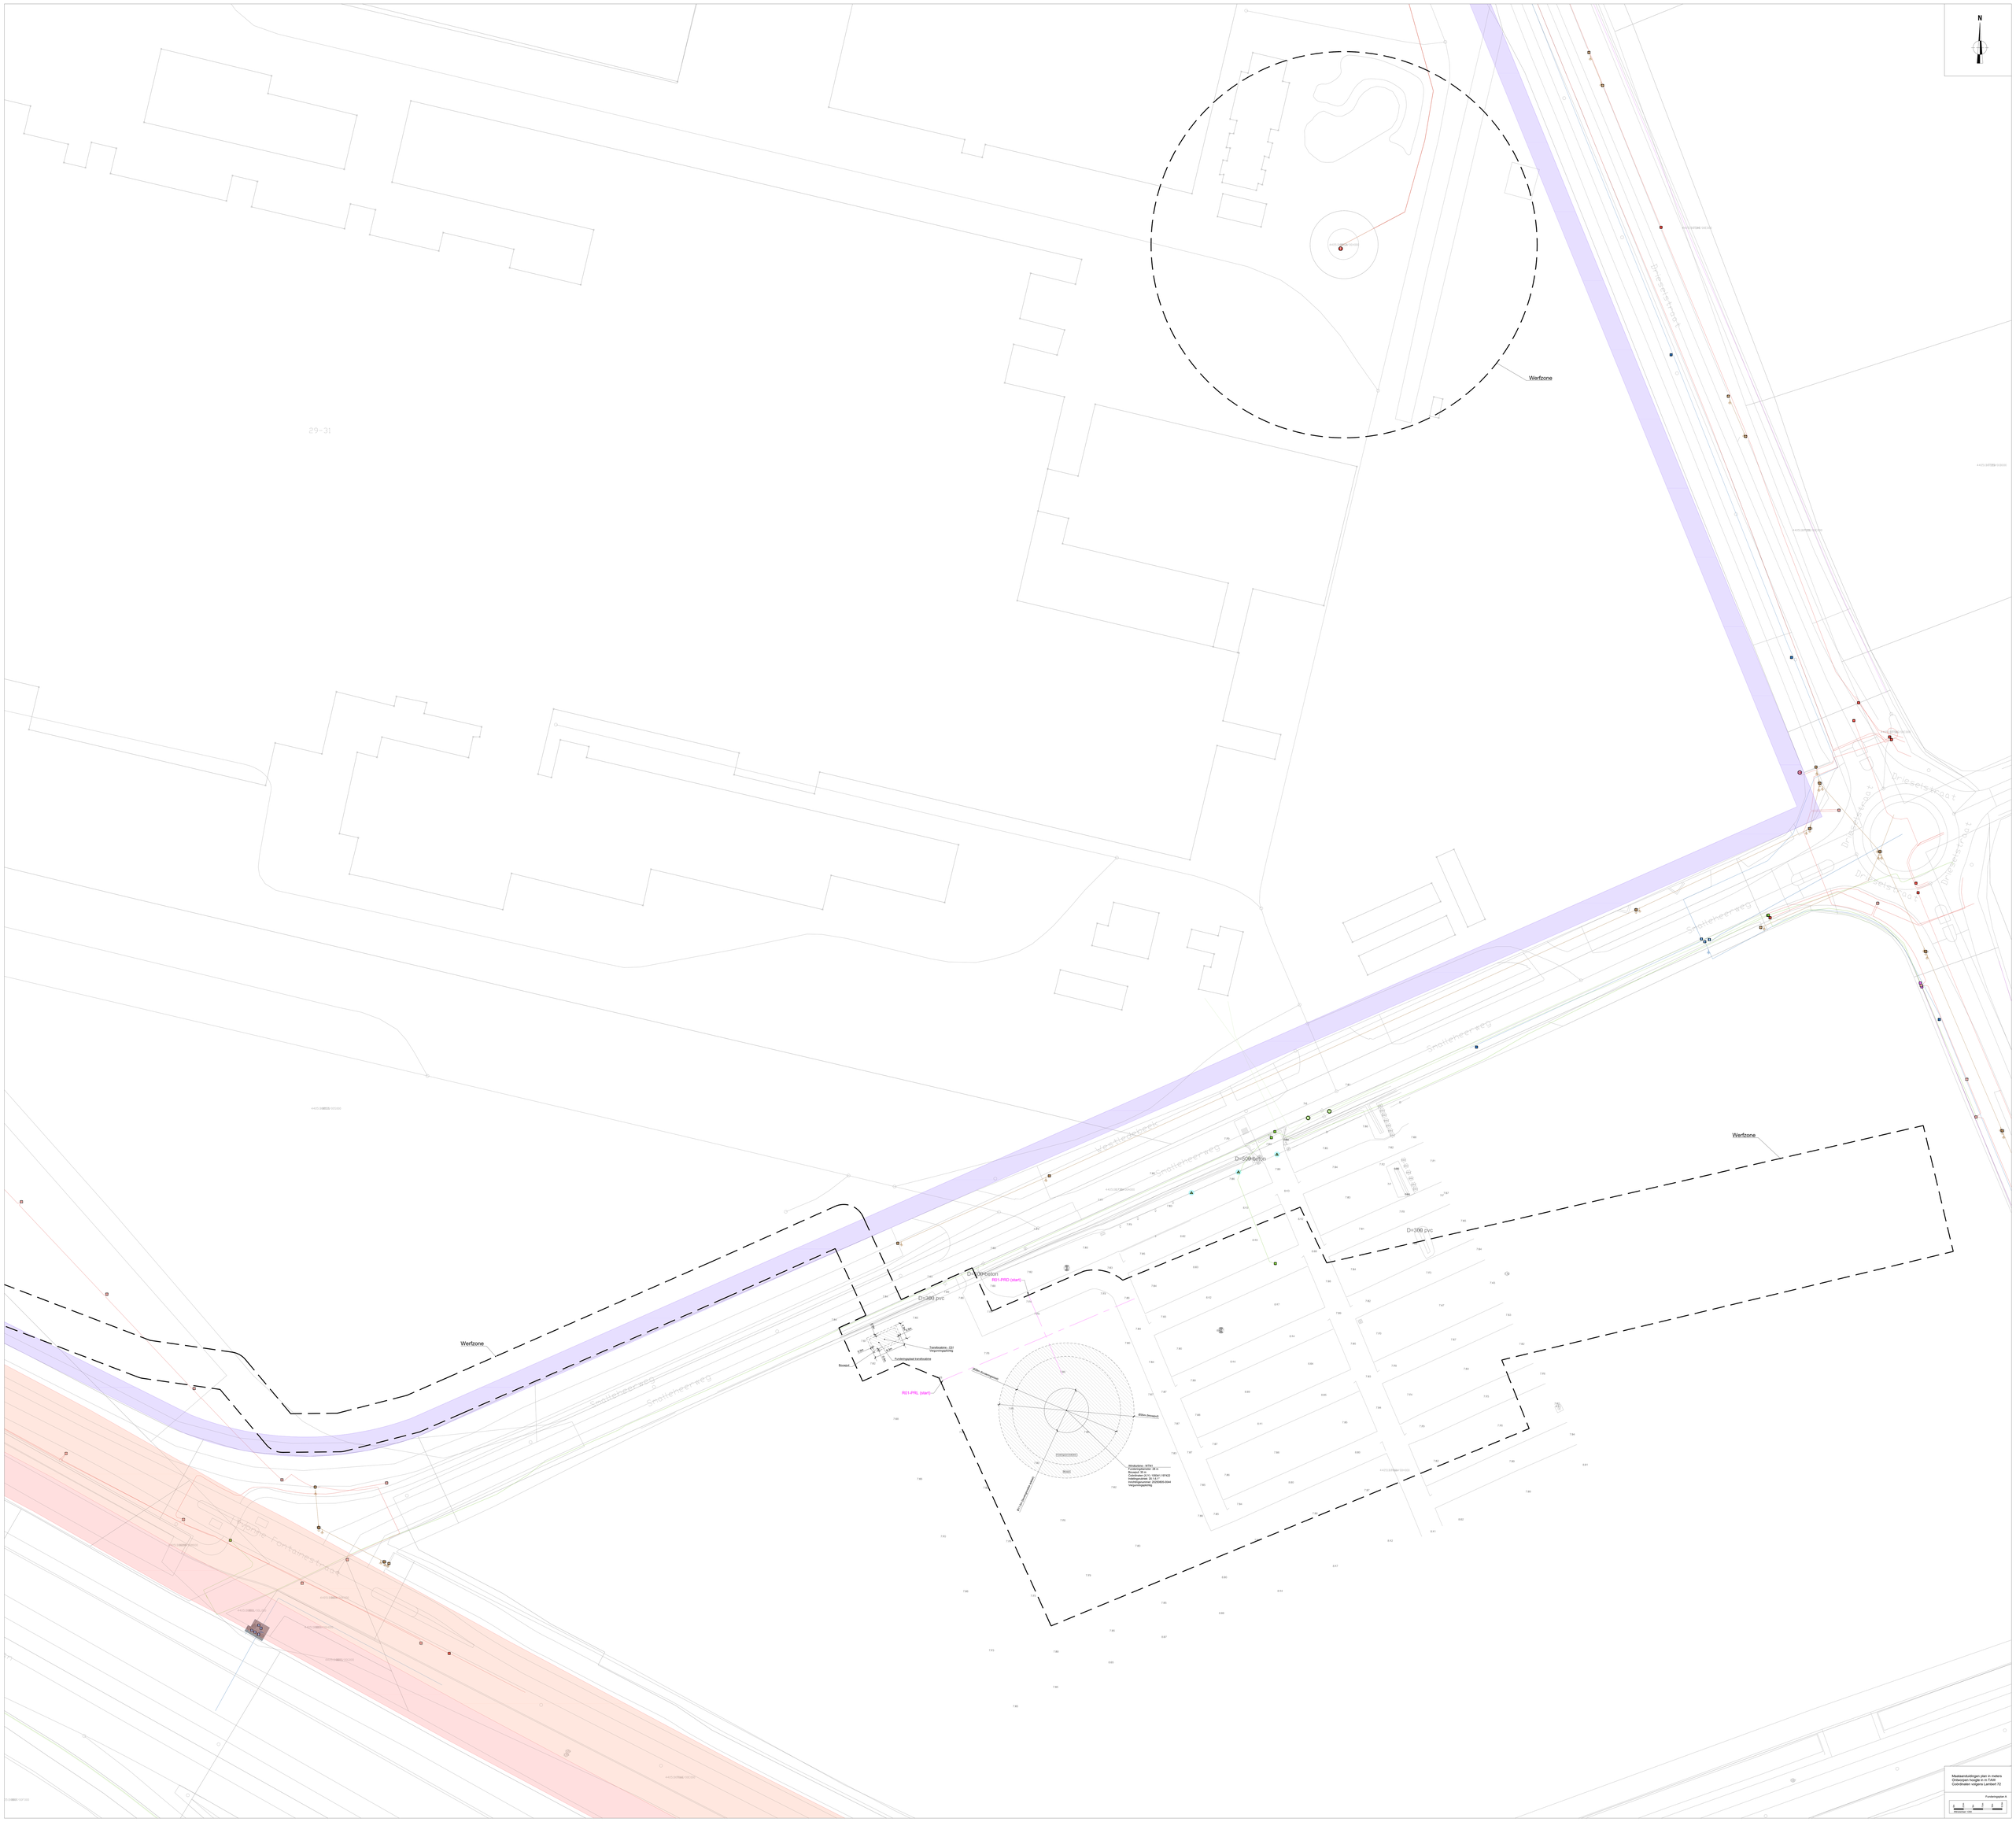
N
Werfzone
Werfzone
Werfzone
29-31
Smoltenenweg
Smoltenenweg
Smoltenenweg