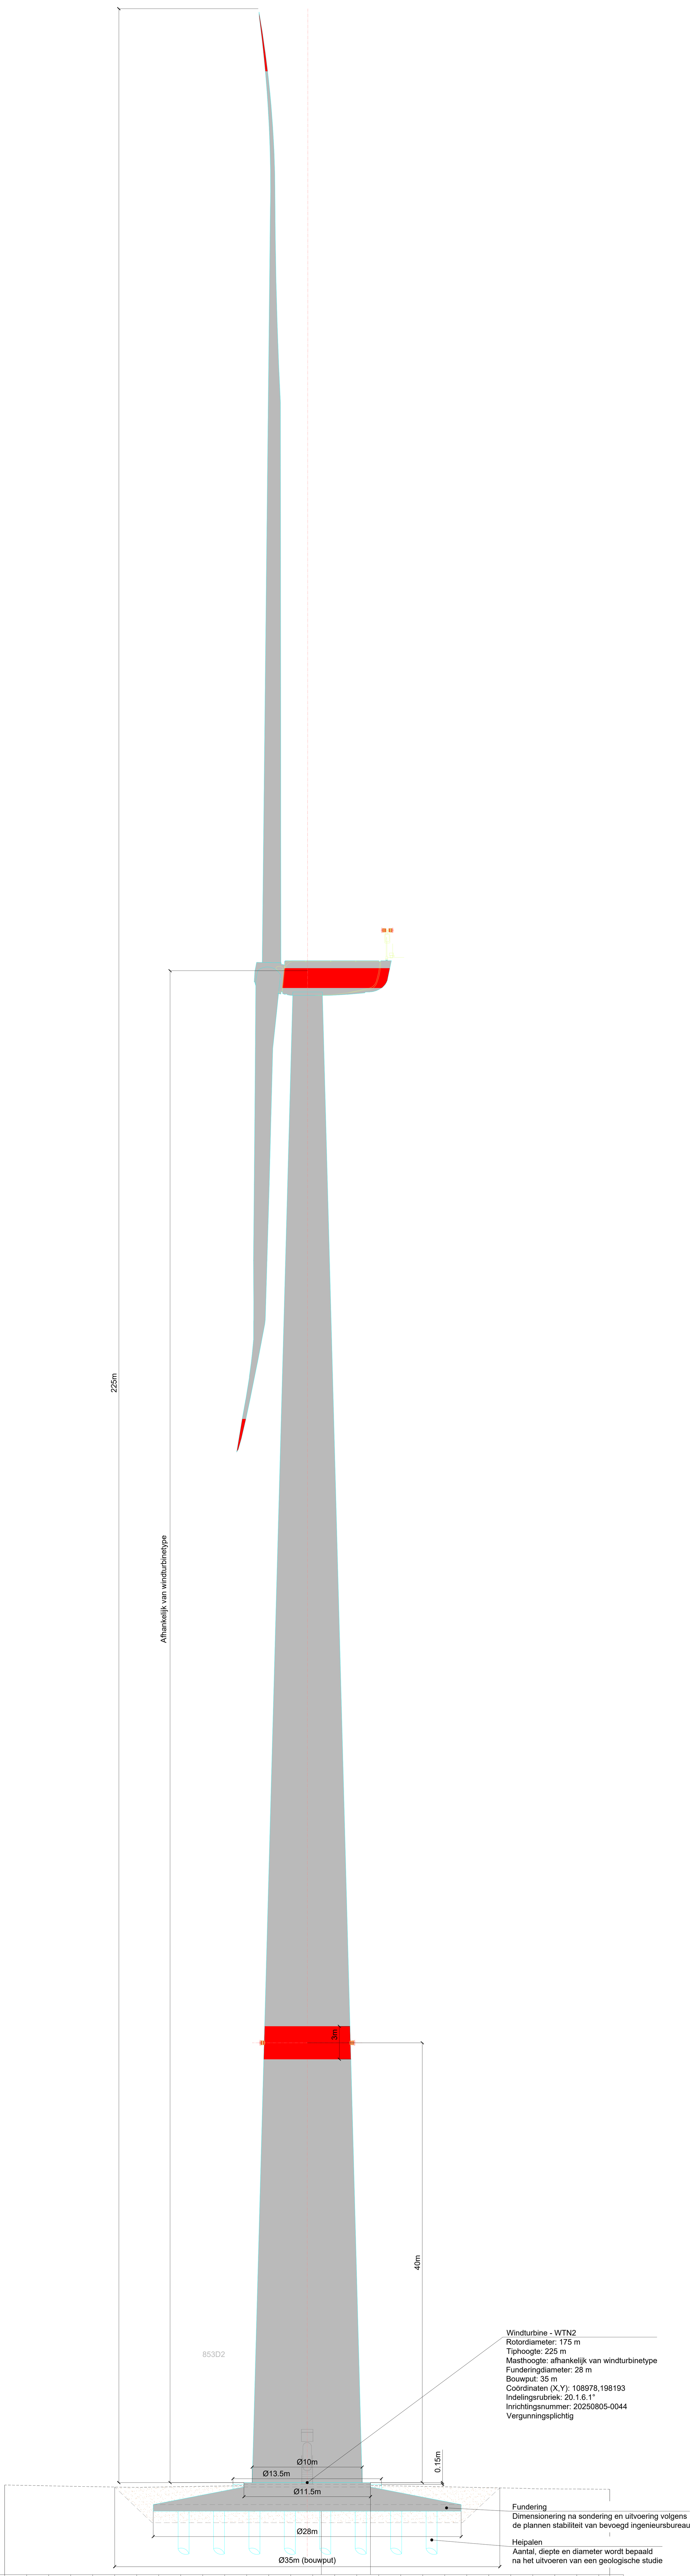

WTN2-PRD

Horizontale schaal: 1/250
Vertikale schaal: 1/250
Referentievlak: 0.00m (T.A.W.)

BESTAAND HOOGTEPEIL	KUMULAFSTAND	HOOGTEVERSCHIL BT - OT	ONTWORPEN HOOGTEPEIL
8.15	000.00	0.00	8.15
8.12	002.00	0.00	8.12
8.07	004.00	0.00	8.07
8.03	006.00	0.00	8.03
8.00	008.00	0.00	8.00
7.96	010.00	0.00	7.96
7.93	012.00	0.00	7.93
7.96	014.00	0.00	7.96
7.99	016.00	0.00	7.99
8.02	018.00	0.00	8.02
8.06	020.00	0.00	8.06
8.08	022.00	0.28	8.36
8.11	024.00	0.26	8.36
8.13	026.00	0.23	8.36
8.16	028.00	0.21	8.36
8.16	030.00	0.20	8.36
8.13	032.00	0.24	8.36
8.09	034.00	0.12	8.21
8.06	036.00	0.00	8.06
8.02	038.00	0.00	8.02
7.98	040.00	0.00	7.98
7.94	042.00	0.00	7.94
7.90	044.00	0.00	7.90
7.86	046.00	0.00	7.86
7.80	048.00	0.00	7.80
7.79	050.00	0.00	7.79
7.78	052.00	0.00	7.78
7.77	054.00	0.00	7.77
7.76	055.00	0.00	7.76

Maataanduidingen plan in meters
Ontworpen hoogte in m TAW
Coördinaten volgens Lambert 72

Dwarsprofiel WTN2-PRD

0m 2.5m 5m 7.5m 10m 12.5m
Afdrukschaal: 1/250