


L02a-PRL

Horizontale schaal: 1/250
 Vertikale schaal: 1/250
 Referentievlak: 0.00m (T.A.W.)

BESTAAND HOOGTEPEIL
KUMULAFSTAND
HOOGTEVERSCHIL BT - OT
ONTWORPEN HOOGTEPEIL

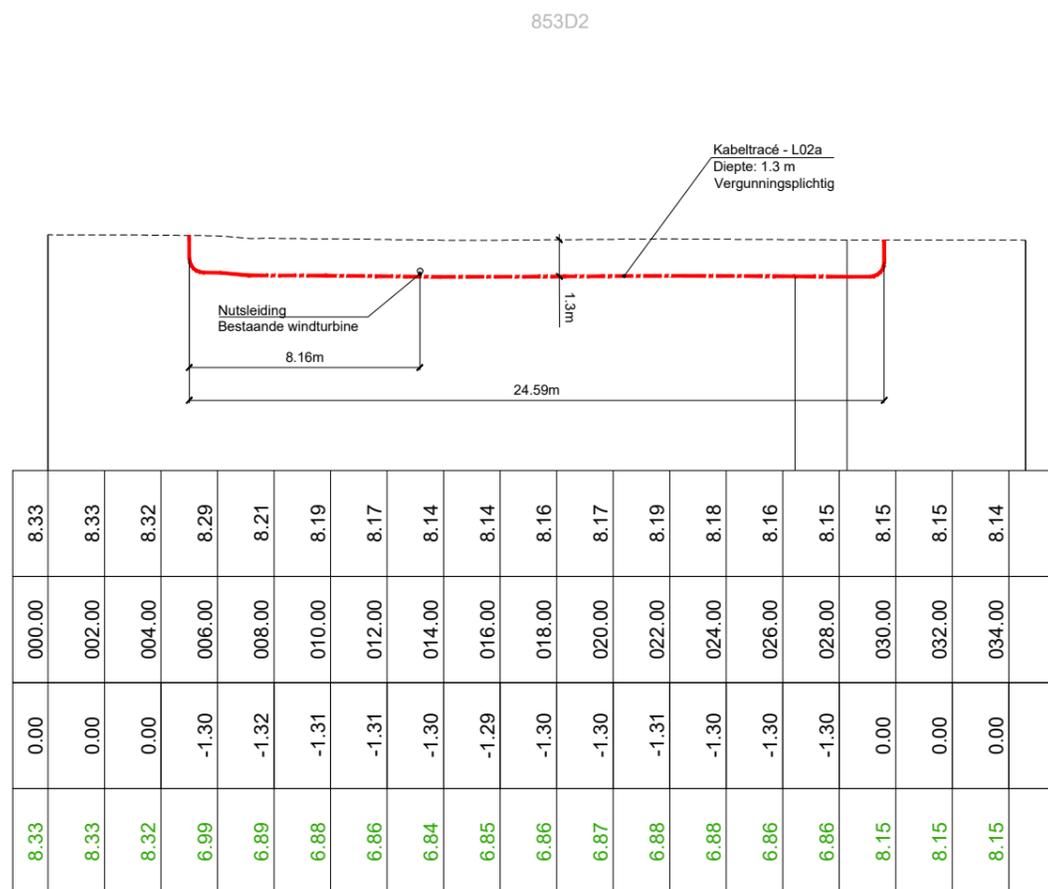

Maataanduidingen plan in meters
 Ontworpen hoogte in m TAW
 Coördinaten volgens Lambert 72

