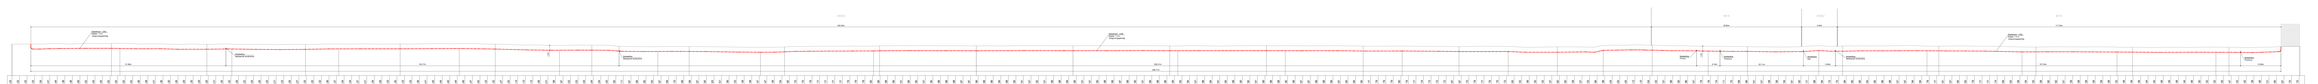

L02b-PRL

Horizontale schaal: 1/250
Vertikale schaal: 1/250
Referentievlak: 0.00m (T.A.W.)

853D2
429.35m
961S
39.63m
853D2
9.46m
961S
117.53m
Kabeltracé - L02b
Diepte: 1.3 m
Vergunningsplichtig
Nutsleiding
Bestaande windturbine
1.3m
Nutsleiding
Bestaande windturbine
51.68m
104.17m
Kabeltracé - L02b
Diepte: 1.3 m
Vergunningsplichtig
285.51m
596.17m
Nutsleiding
Fluvius
1.3m
Nutsleiding
Proximus
6.19m
22.11m
Nutsleiding
Elia
8.48m
Nutsleiding
Bestaande windturbine
Kabeltracé - L02b
Diepte: 1.3 m
Vergunningsplichtig
107.33m
Nutsleiding
Proximus
10.69m

BESTAAND HOOGTEPEIL	8.33	8.32	8.33	8.33	8.34	8.41	8.44	8.38	8.36	8.46	8.52	8.45	8.45	8.50	8.55	8.52
KUMULAFSTAND	000.00	002.00	004.00	006.00	008.00	010.00	012.00	014.00	016.00	018.00	020.00	022.00	024.00	026.00	028.00	030.00
HOOGTEVERSCHIL BT - OT	0.00	0.01	0.00	-1.31	-1.31	-1.30	-1.31	-1.23	-1.18	-1.27	-1.32	-1.24	-1.25	-1.32	-1.38	-1.36
ONTWORPEN HOOGTEPEIL	8.33	8.33	8.33	7.02	7.04	7.10	7.13	7.16	7.18	7.19	7.20	7.20	7.20	7.19	7.17	7.15

BESTAAND HOOGTEPEIL	8.42	8.36	8.38	8.41	8.36	8.30	8.26	8.29	8.35	8.29	8.26	8.31	8.35	8.32	8.26	8.22
KUMULAFSTAND	032.00	034.00	036.00	038.00	040.00	042.00	044.00	046.00	048.00	050.00	052.00	054.00	056.00	058.00	060.00	062.00
HOOGTEVERSCHIL BT - OT	-1.29	-1.25	-1.28	-1.31	-1.28	-1.28	-1.29	-1.33	-1.39	-1.32	-1.30	-1.32	-1.34	-1.29	-1.25	-1.24
ONTWORPEN HOOGTEPEIL	7.13	7.11	7.10	7.10	7.08	7.02	6.96	6.96	6.96	6.96	6.97	6.99	7.01	7.03	7.01	6.98

BESTAAND HOOGTEPEIL	8.24	8.26	8.25	8.21	8.23	8.26	8.27	8.25	8.25	8.32	8.36	8.37	8.34	8.34	8.37	8.41
KUMULAFSTAND	064.00	066.00	068.00	070.00	072.00	074.00	076.00	078.00	080.00	082.00	084.00	086.00	088.00	090.00	092.00	094.00
HOOGTEVERSCHIL BT - OT	-1.30	-1.33	-1.35	-1.32	-1.33	-1.35	-1.34	-1.29	-1.26	-1.30	-1.32	-1.31	-1.27	-1.27	-1.30	-1.33
ONTWORPEN HOOGTEPEIL	6.95	6.93	6.91	6.89	6.90	6.91	6.93	6.96	6.99	7.01	7.04	7.06	7.07	7.07	7.07	7.08

BESTAAND HOOGTEPEIL	8.34	8.29	8.33	8.35	8.33	8.33	8.36	8.41	8.45	8.44	8.40	8.44	8.46	8.47	8.40	8.33
KUMULAFSTAND	096.00	098.00	100.00	102.00	104.00	106.00	108.00	110.00	112.00	114.00	116.00	118.00	120.00	122.00	124.00	126.00
HOOGTEVERSCHIL BT - OT	-1.26	-1.21	-1.25	-1.27	-1.24	-1.23	-1.25	-1.29	-1.32	-1.30	-1.25	-1.28	-1.33	-1.36	-1.32	-1.29
ONTWORPEN HOOGTEPEIL	7.08	7.08	7.08	7.08	7.09	7.10	7.11	7.12	7.13	7.14	7.15	7.15	7.14	7.11	7.08	7.05

BESTAAND HOOGTEPEIL	8.32	8.27	8.20	8.14	8.10	8.12	8.06	8.01	7.99	7.97	8.02	8.03	8.04	8.04	8.04	8.00
KUMULAFSTAND	128.00	130.00	132.00	134.00	136.00	138.00	140.00	142.00	144.00	146.00	148.00	150.00	152.00	154.00	156.00	158.00
HOOGTEVERSCHIL BT - OT	-1.32	-1.32	-1.30	-1.28	-1.29	-1.35	-1.32	-1.28	-1.28	-1.26	-1.31	-1.31	-1.31	-1.32	-1.33	-1.31
ONTWORPEN HOOGTEPEIL	7.00	6.95	6.91	6.86	6.81	6.77	6.75	6.73	6.71	6.71	6.71	6.72	6.73	6.72	6.71	6.69

BESTAAND HOOGTEPEIL	7.83	7.71	7.67	7.66	7.65	7.63	7.67	7.69	7.70	7.69	7.69	7.67	7.65	7.63	7.61	7.56
KUMULAFSTAND	160.00	162.00	164.00	166.00	168.00	170.00	172.00	174.00	176.00	178.00	180.00	182.00	184.00	186.00	188.00	190.00
HOOGTEVERSCHIL BT - OT	-1.29	-1.29	-1.27	-1.26	-1.26	-1.25	-1.30	-1.31	-1.31	-1.30	-1.31	-1.30	-1.30	-1.31	-1.32	-1.31
ONTWORPEN HOOGTEPEIL	6.53	6.42	6.41	6.40	6.39	6.38	6.38	6.38	6.39	6.39	6.38	6.36	6.35	6.32	6.29	6.26

BESTAAND HOOGTEPEIL	7.53	7.49	7.48	7.47	7.47	7.49	7.54	7.65	7.70	7.70	7.76	7.77	7.77	7.77	7.77	7.79
KUMULAFSTAND	192.00	194.00	196.00	198.00	200.00	202.00	204.00	206.00	208.00	210.00	212.00	214.00	216.00	218.00	220.00	222.00
HOOGTEVERSCHIL BT - OT	-1.30	-1.29	-1.29	-1.30	-1.29	-1.30	-1.27	-1.30	-1.29	-1.27	-1.32	-1.32	-1.30	-1.30	-1.29	-1.30
ONTWORPEN HOOGTEPEIL	6.23	6.21	6.19	6.17	6.18	6.19	6.26	6.34	6.41	6.43	6.44	6.45	6.46	6.47	6.48	6.49

BESTAAND HOOGTEPEIL	7.79	7.78	7.80	7.86	7.88	7.89	7.91	7.89	7.90	7.91	7.90	7.88	7.88	7.88	7.87	7.87
KUMULAFSTAND	224.00	226.00	228.00	230.00	232.00	234.00	236.00	238.00	240.00	242.00	244.00	246.00	248.00	250.00	252.00	254.00
HOOGTEVERSCHIL BT - OT	-1.29	-1.27	-1.29	-1.33	-1.31	-1.32	-1.33	-1.31	-1.31	-1.32	-1.32	-1.30	-1.30	-1.30	-1.30	-1.30
ONTWORPEN HOOGTEPEIL	6.50	6.50	6.51	6.53	6.56	6.57	6.58	6.59	6.59	6.59	6.58	6.58	6.58	6.57	6.57	6.56

BESTAAND HOOGTEPEIL	7.86	7.88	7.86	7.84	7.88	7.90	7.91	7.91	7.92	7.91	7.89	7.88	7.89	7.89	7.91	7.91
KUMULAFSTAND	256.00	258.00	260.00	262.00	264.00	266.00	268.00	270.00	272.00	274.00	276.00	278.00	280.00	282.00	284.00	286.00
HOOGTEVERSCHIL BT - OT	-1.29	-1.31	-1.28	-1.26	-1.29	-1.30	-1.30	-1.31	-1.31	-1.30	-1.28	-1.28	-1.28	-1.29	-1.31	-1.31
ONTWORPEN HOOGTEPEIL	6.56	6.57	6.58	6.58	6.59	6.60	6.61	6.61	6.61	6.61	6.61	6.61	6.61	6.60	6.60	6.59

BESTAAND HOOGTEPEIL	7.90	7.88	7.89	7.87	7.88	7.90	7.91	7.89	7.88	7.86	7.84	7.83	7.94	7.91	7.88	7.84
KUMULAFSTAND	288.00	290.00	292.00	294.00	296.00	298.00	300.00	302.00	304.00	306.00	308.00	310.00	312.00	314.00	316.00	318.00
HOOGTEVERSCHIL BT - OT	-1.31	-1.30	-1.30	-1.27	-1.28	-1.29	-1.30	-1.28	-1.29	-1.27	-1.26	-1.26	-1.36	-1.33	-1.29	-1.25
ONTWORPEN HOOGTEPEIL	6.59	6.58	6.59	6.60	6.60	6.61	6.61	6.60	6.60	6.59	6.58	6.58	6.58	6.58	6.58	6.59

BESTAAND HOOGTEPEIL	7.81	7.85	7.88	7.90	7.90	7.91	7.89	7.88	7.88	7.90	7.88	7.87	7.87	7.88	7.88	7.89
KUMULAFSTAND	320.00	322.00	324.00	326.00	328.00	330.00	332.00	334.00	336.00	338.00	340.00	342.00	344.00	346.00	348.00	350.00
HOOGTEVERSCHIL BT - OT	-1.23	-1.26	-1.29	-1.30	-1.31	-1.32	-1.31	-1.30	-1.30	-1.32	-1.30	-1.29	-1.29	-1.30	-1.30	-1.33
ONTWORPEN HOOGTEPEIL	6.59	6.59	6.59	6.59	6.59	6.59	6.59	6.59	6.58	6.58	6.58	6.58	6.58	6.58	6.58	6.56

BESTAAND HOOGTEPEIL	7.87	7.85	7.84	7.80	7.77	7.79	7.79	7.79	7.80	7.79	7.77	7.74	7.73	7.72	7.72	7.67
KUMULAFSTAND	352.00	354.00	356.00	358.00	360.00	362.00	364.00	366.00	368.00	370.00	372.00	374.00	376.00	378.00	380.00	382.00
HOOGTEVERSCHIL BT - OT	-1.33	-1.33	-1.33	-1.31	-1.28	-1.30	-1.30	-1.29	-1.30	-1.31	-1.30	-1.29	-1.30	-1.30	-1.31	-1.27
ONTWORPEN HOOGTEPEIL	6.54	6.53	6.51	6.49	6.49	6.49	6.49	6.50	6.50	6.49	6.47	6.45	6.44	6.42	6.41	6.40

BESTAAND HOOGTEPEIL	7.67	7.70	7.76	7.77	7.76	7.75	7.72	7.65	7.53	7.48	7.50	7.53	7.57	7.60	7.60	7.59
KUMULAFSTAND	384.00	386.00	388.00	390.00	392.00	394.00	396.00	398.00	400.00	402.00	404.00	406.00	408.00	410.00	412.00	414.00
HOOGTEVERSCHIL BT - OT	-1.28	-1.32	-1.39	-1.41	-1.40	-1.39	-1.36	-1.35	-1.32	-1.30	-1.32	-1.34	-1.37	-1.39	-1.38	-1.36
ONTWORPEN HOOGTEPEIL	6.39	6.38	6.37	6.36	6.36	6.36	6.36	6.30	6.21	6.18	6.19	6.19	6.20	6.21	6.22	6.23

BESTAAND HOOGTEPEIL	7.57	7.53	7.66	7.98	8.04	8.00	8.05	8.12	8.10	8.04	8.02	7.91	7.88	7.90	7.86	7.81
KUMULAFSTAND	416.00	418.00	420.00	422.00	424.00	426.00	428.00	430.00	432.00	434.00	436.00	438.00	440.00	442.00	444.00	446.00
HOOGTEVERSCHIL BT - OT	-1.32	-1.30	-1.33	-1.29	-1.33	-1.27	-1.30	-1.35	-1.31	-1.30	-1.32	-1.28	-1.29	-1.32	-1.30	-1.28
ONTWORPEN HOOGTEPEIL	6.25	6.22	6.33	6.69	6.71	6.73	6.75	6.77	6.79	6.74	6.69	6.63	6.59	6.58	6.56	6.53

BESTAAND HOOGTEPEIL	7.79	7.76	7.74	7.71	7.70	7.68	7.66	7.61	7.61	7.58	7.56	7.54	7.61	7.65	7.77	7.88
KUMULAFSTAND	448.00	450.00	452.00	454.00	456.00	458.00	460.00	462.00	464.00	466.00	468.00	470.00	472.00	474.00	476.00	478.00
HOOGTEVERSCHIL BT - OT	-1.30	-1.30	-1.29	-1.29	-1.29	-1.28	-1.27	-1.25	-1.28	-1.29	-1.28	-1.24	-1.28	-1.30	-1.32	-1.32
ONTWORPEN HOOGTEPEIL	6.50	6.47	6.45	6.43	6.41	6.40	6.40	6.36	6.33	6.29	6.28	6.31	6.33	6.35	6.45	6.56

BESTAAND HOOGTEPEIL	7.84	7.75	7.75	7.84	7.80	7.85	7.83	7.85	7.86	7.88	7.91	7.97	7.94	7.84	7.78	7.77
KUMULAFSTAND	480.00	482.00	484.00	486.00	488.00	490.00	492.00	494.00	496.00	498.00	500.00	502.00	504.00	506.00	508.00	510.00
HOOGTEVERSCHIL BT - OT	-1.30	-1.30	-1.29	-1.38	-1.30	-1.31	-1.29	-1.30	-1.30	-1.33	-1.36	-1.41	-1.38	-1.28	-1.22	-1.23
ONTWORPEN HOOGTEPEIL	6.54	6.45	6.45	6.47	6.50	6.54	6.54	6.55	6.55	6.56	6.56	6.56	6.56	6.56	6.56	6.54

BESTAAND HOOGTEPEIL	7.81	7.81	7.84	7.83	7.79	7.77	7.77	7.74	7.69	7.63	7.58	7.54	7.55	7.58	7.60	7.62
KUMULAFSTAND	512.00	514.00	516.00	518.00	520.00	522.00	524.00	526.00	528.00	530.00	532.00	534.00	536.00	538.00	540.00	542.00
HOOGTEVERSCHIL BT - OT	-1.28	-1.29	-1.33	-1.33	-1.30	-1.30	-1.33	-1.33	-1.33	-1.31	-1.30	-1.27	-1.28	-1.31	-1.32	-1.34
ONTWORPEN HOOGTEPEIL	6.53	6.52	6.51	6.49	6.48	6.48	6.45	6.41	6.36	6.32	6.28	6.27	6.27	6.28	6.28	6.28

BESTAAND HOOGTEPEIL	7.61	7.59	7.58	7.58	7.59	7.59	7.58	7.52	7.48	7.49	7.48	7.44	7.44	7.46	7.49	7.48
KUMULAFSTAND	544.00	546.00	548.00	550.00	552.00	554.00	556.00	558.00	560.00	562.00	564.00	566.00	568.00	570.00	572.00	574.00
HOOGTEVERSCHIL BT - OT	-1.32	-1.30	-1.30	-1.31	-1.33	-1.35	-1.34	-1.29	-1.26	-1.29	-1.29	-1.27	-1.29	-1.32	-1.34	-1.33
ONTWORPEN HOOGTEPEIL	6.29	6.29	6.28	6.27	6.26	6.25	6.24	6.23	6.21	6.20	6.18	6.17	6.15	6.14	6.15	6.15

BESTAAND HOOGTEPEIL	7.44	7.46	7.50	7.52	7.52	7.50	7.47	7.43	7.42	7.38	7.46	7.51	7.60	7.67	7.70	7.70
KUMULAFSTAND	576.00	578.00	580.00	582.00	584.00	586.00	588.00	590.00	592.00	594.00	596.00	598.00	600.00	602.00	604.00	606.00
HOOGTEVERSCHIL BT - OT	-1.29	-1.31	-1.34	-1.36	-1.36	-1.34	-1.32	-1.30	-1.31	-1.29	-1.30	-1.28	-1.30	0.00	0.00	0.00
ONTWORPEN HOOGTEPEIL	6.15	6.15	6.16	6.16	6.16	6.16	6.15	6.14	6.11	6.09	6.16	6.23	6.30	7.68	7.70	7.70

Maataanduidingen plan in meters
Ontworpen hoogte in m TAW
Coördinaten volgens Lambert 72

Lengteprofiel L02b-PRL

0m 2.5m 5m 7.5m 10m 12.5m
Afdrukschaal: 1/250