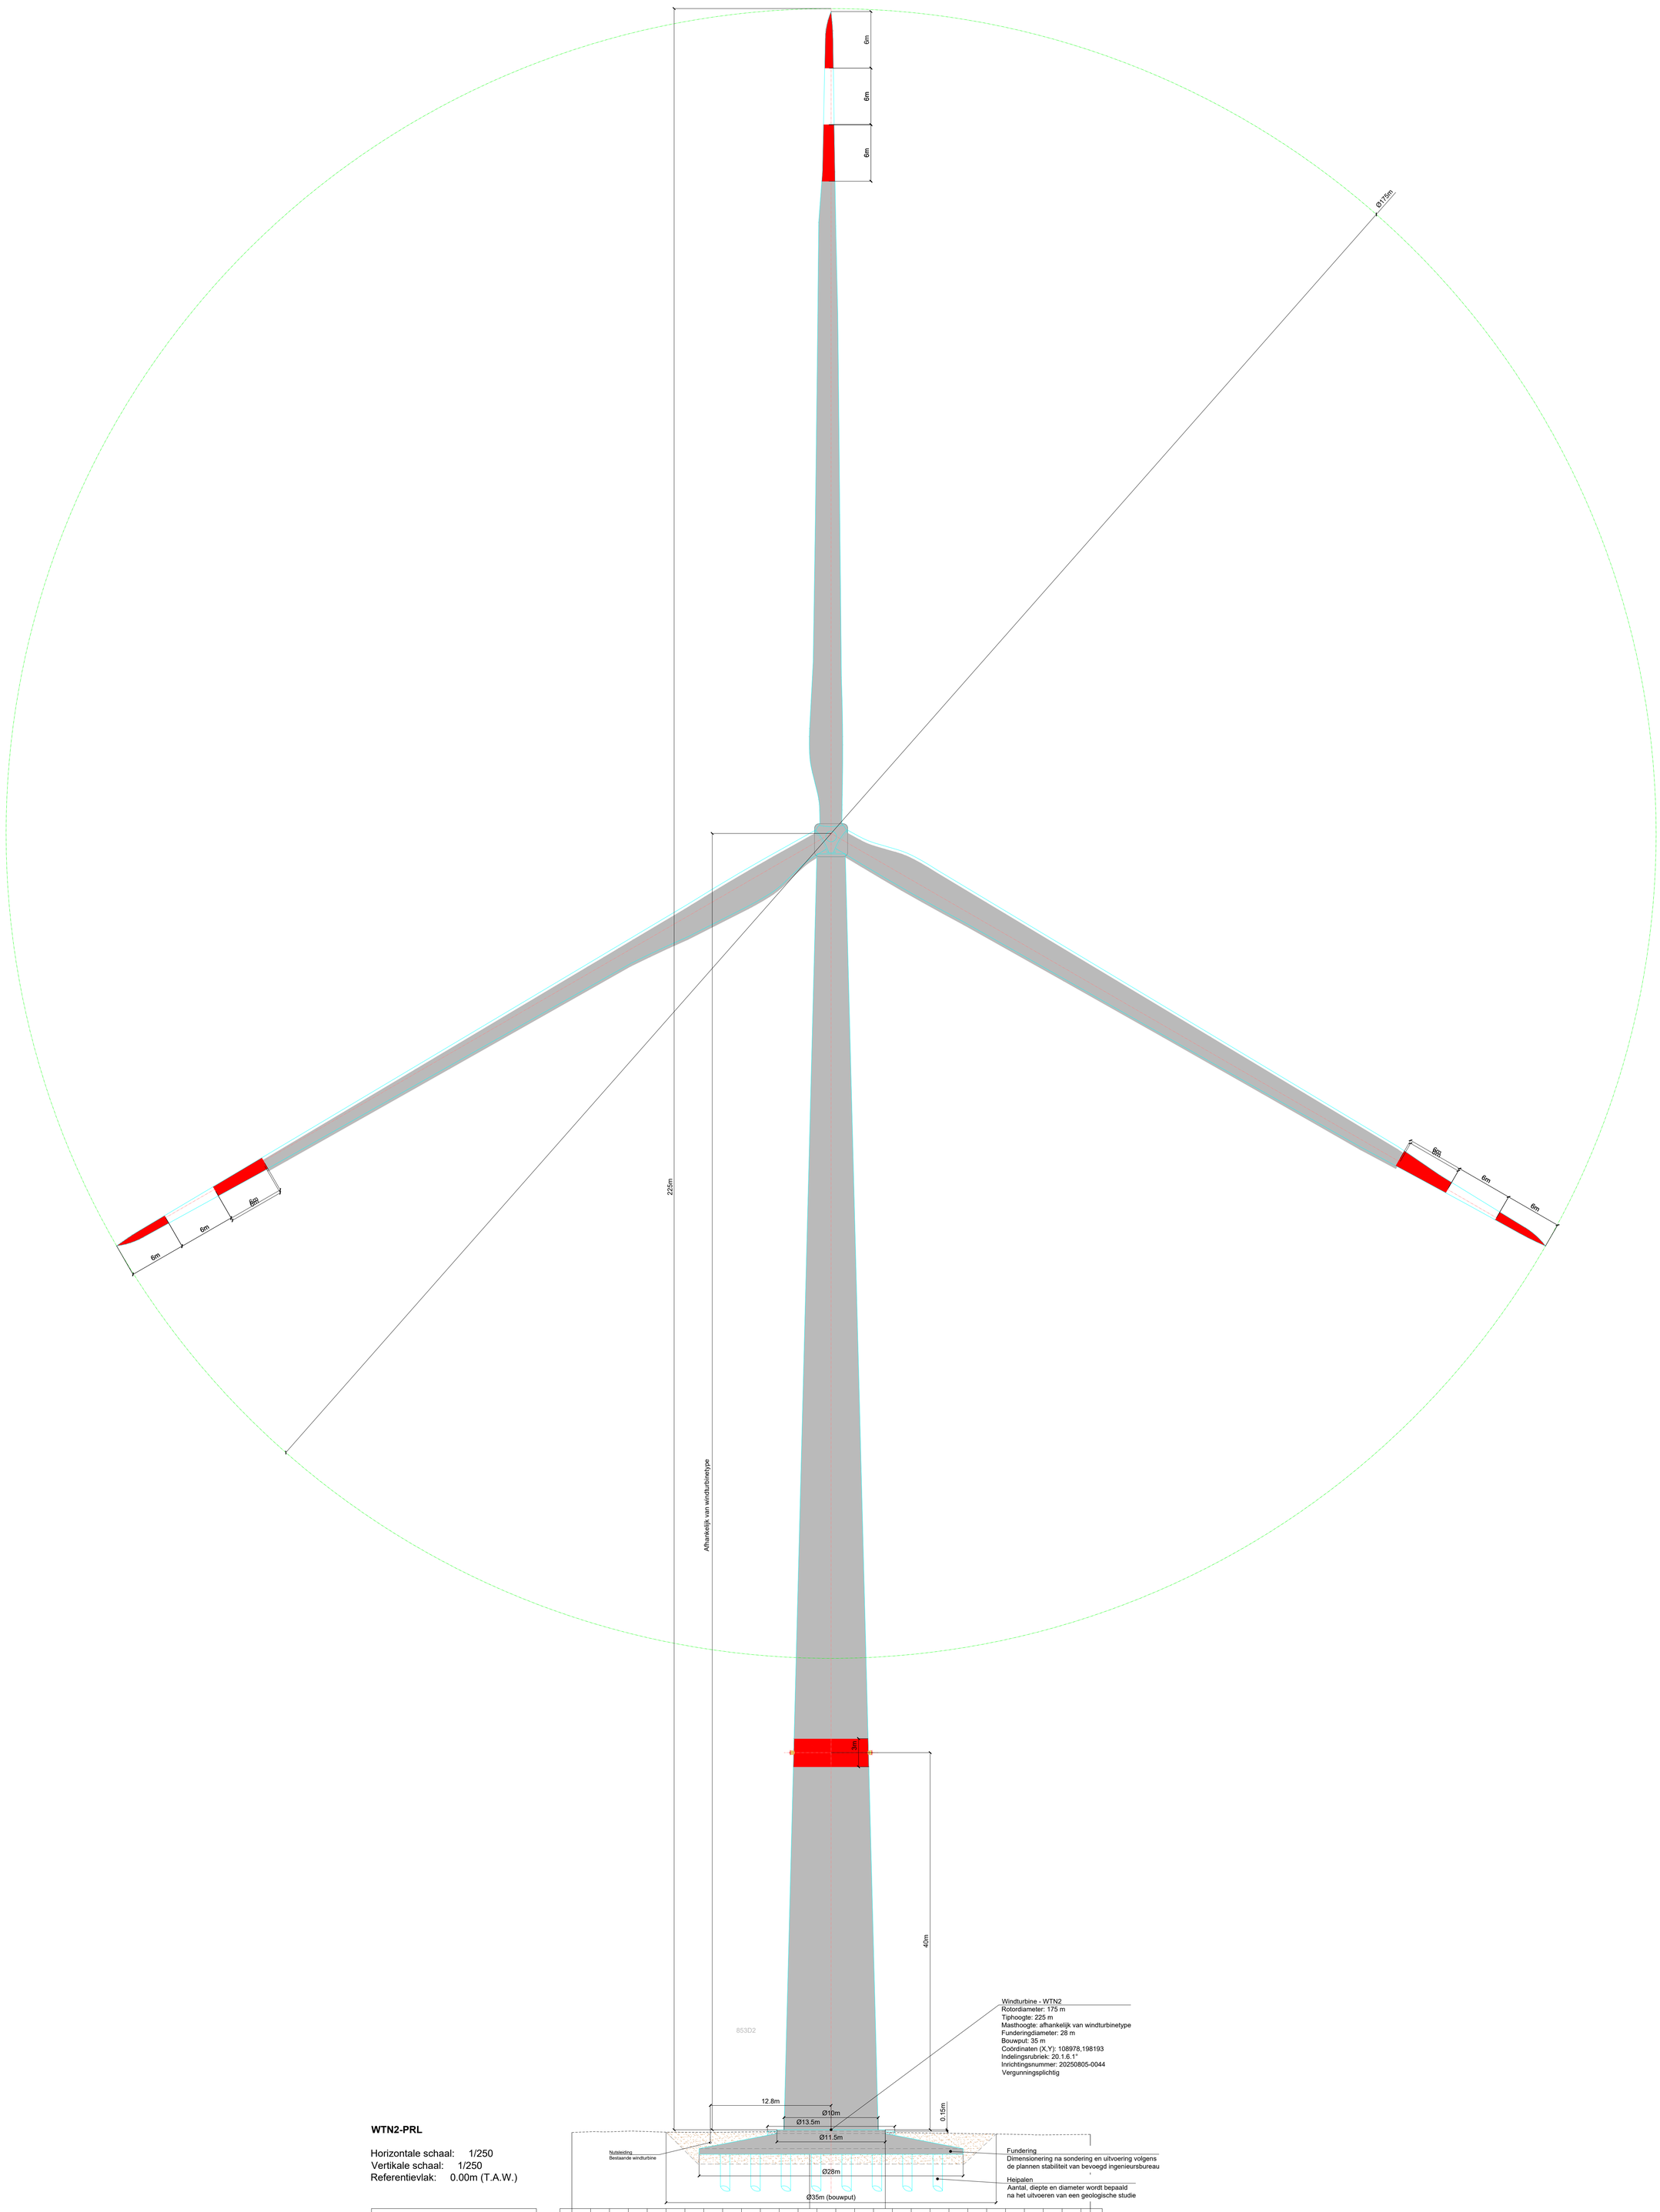

WTN2-PRL

Horizontale schaal: 1/250
Vertikale schaal: 1/250
Referentievlak: 0.00m (T.A.W.)

BESTAAND HOOGTEPEIL	8.07	8.15	8.14	8.21	8.17	8.10	8.10	8.09	8.09	8.12	8.14	8.16	8.17	8.17	8.14	8.12	8.09	8.07	8.05	8.02	7.98	7.95	7.92	7.89	7.86	7.81	7.83	7.86	7.87	
KUMULAFSTAND	000.00	002.00	004.00	006.00	008.00	010.00	012.00	014.00	016.00	018.00	020.00	022.00	024.00	026.00	028.00	030.00	032.00	034.00	036.00	038.00	040.00	042.00	044.00	046.00	048.00	050.00	052.00	054.00	055.00	
HOOGTEVERSCHIL BT - OT	0.00	0.00	0.00	0.00	0.00	0.00	0.00	0.00	0.00	0.00	0.00	0.21	0.19	0.19	0.22	0.24	0.27	0.14	0.00	0.00	0.00	0.00	0.00	0.00	0.00	0.00	0.00	0.00	0.00	
ONTWORPEN HOOGTEPEIL	8.07	8.15	8.14	8.21	8.17	8.10	8.10	8.09	8.09	8.12	8.14	8.36	8.36	8.36	8.36	8.36	8.36	8.21	8.05	8.02	7.98	7.95	7.92	7.89	7.86	7.81	7.83	7.86	7.87	

Maataanduidingen plan in meters
Ontworpen hoogte in m TAW
Coördinaten volgens Lambert 72

Lengteprofiel WTN2-PRL

0m 2.5m 5m 7.5m 10m 12.5m
Afdrukschaal: 1/250