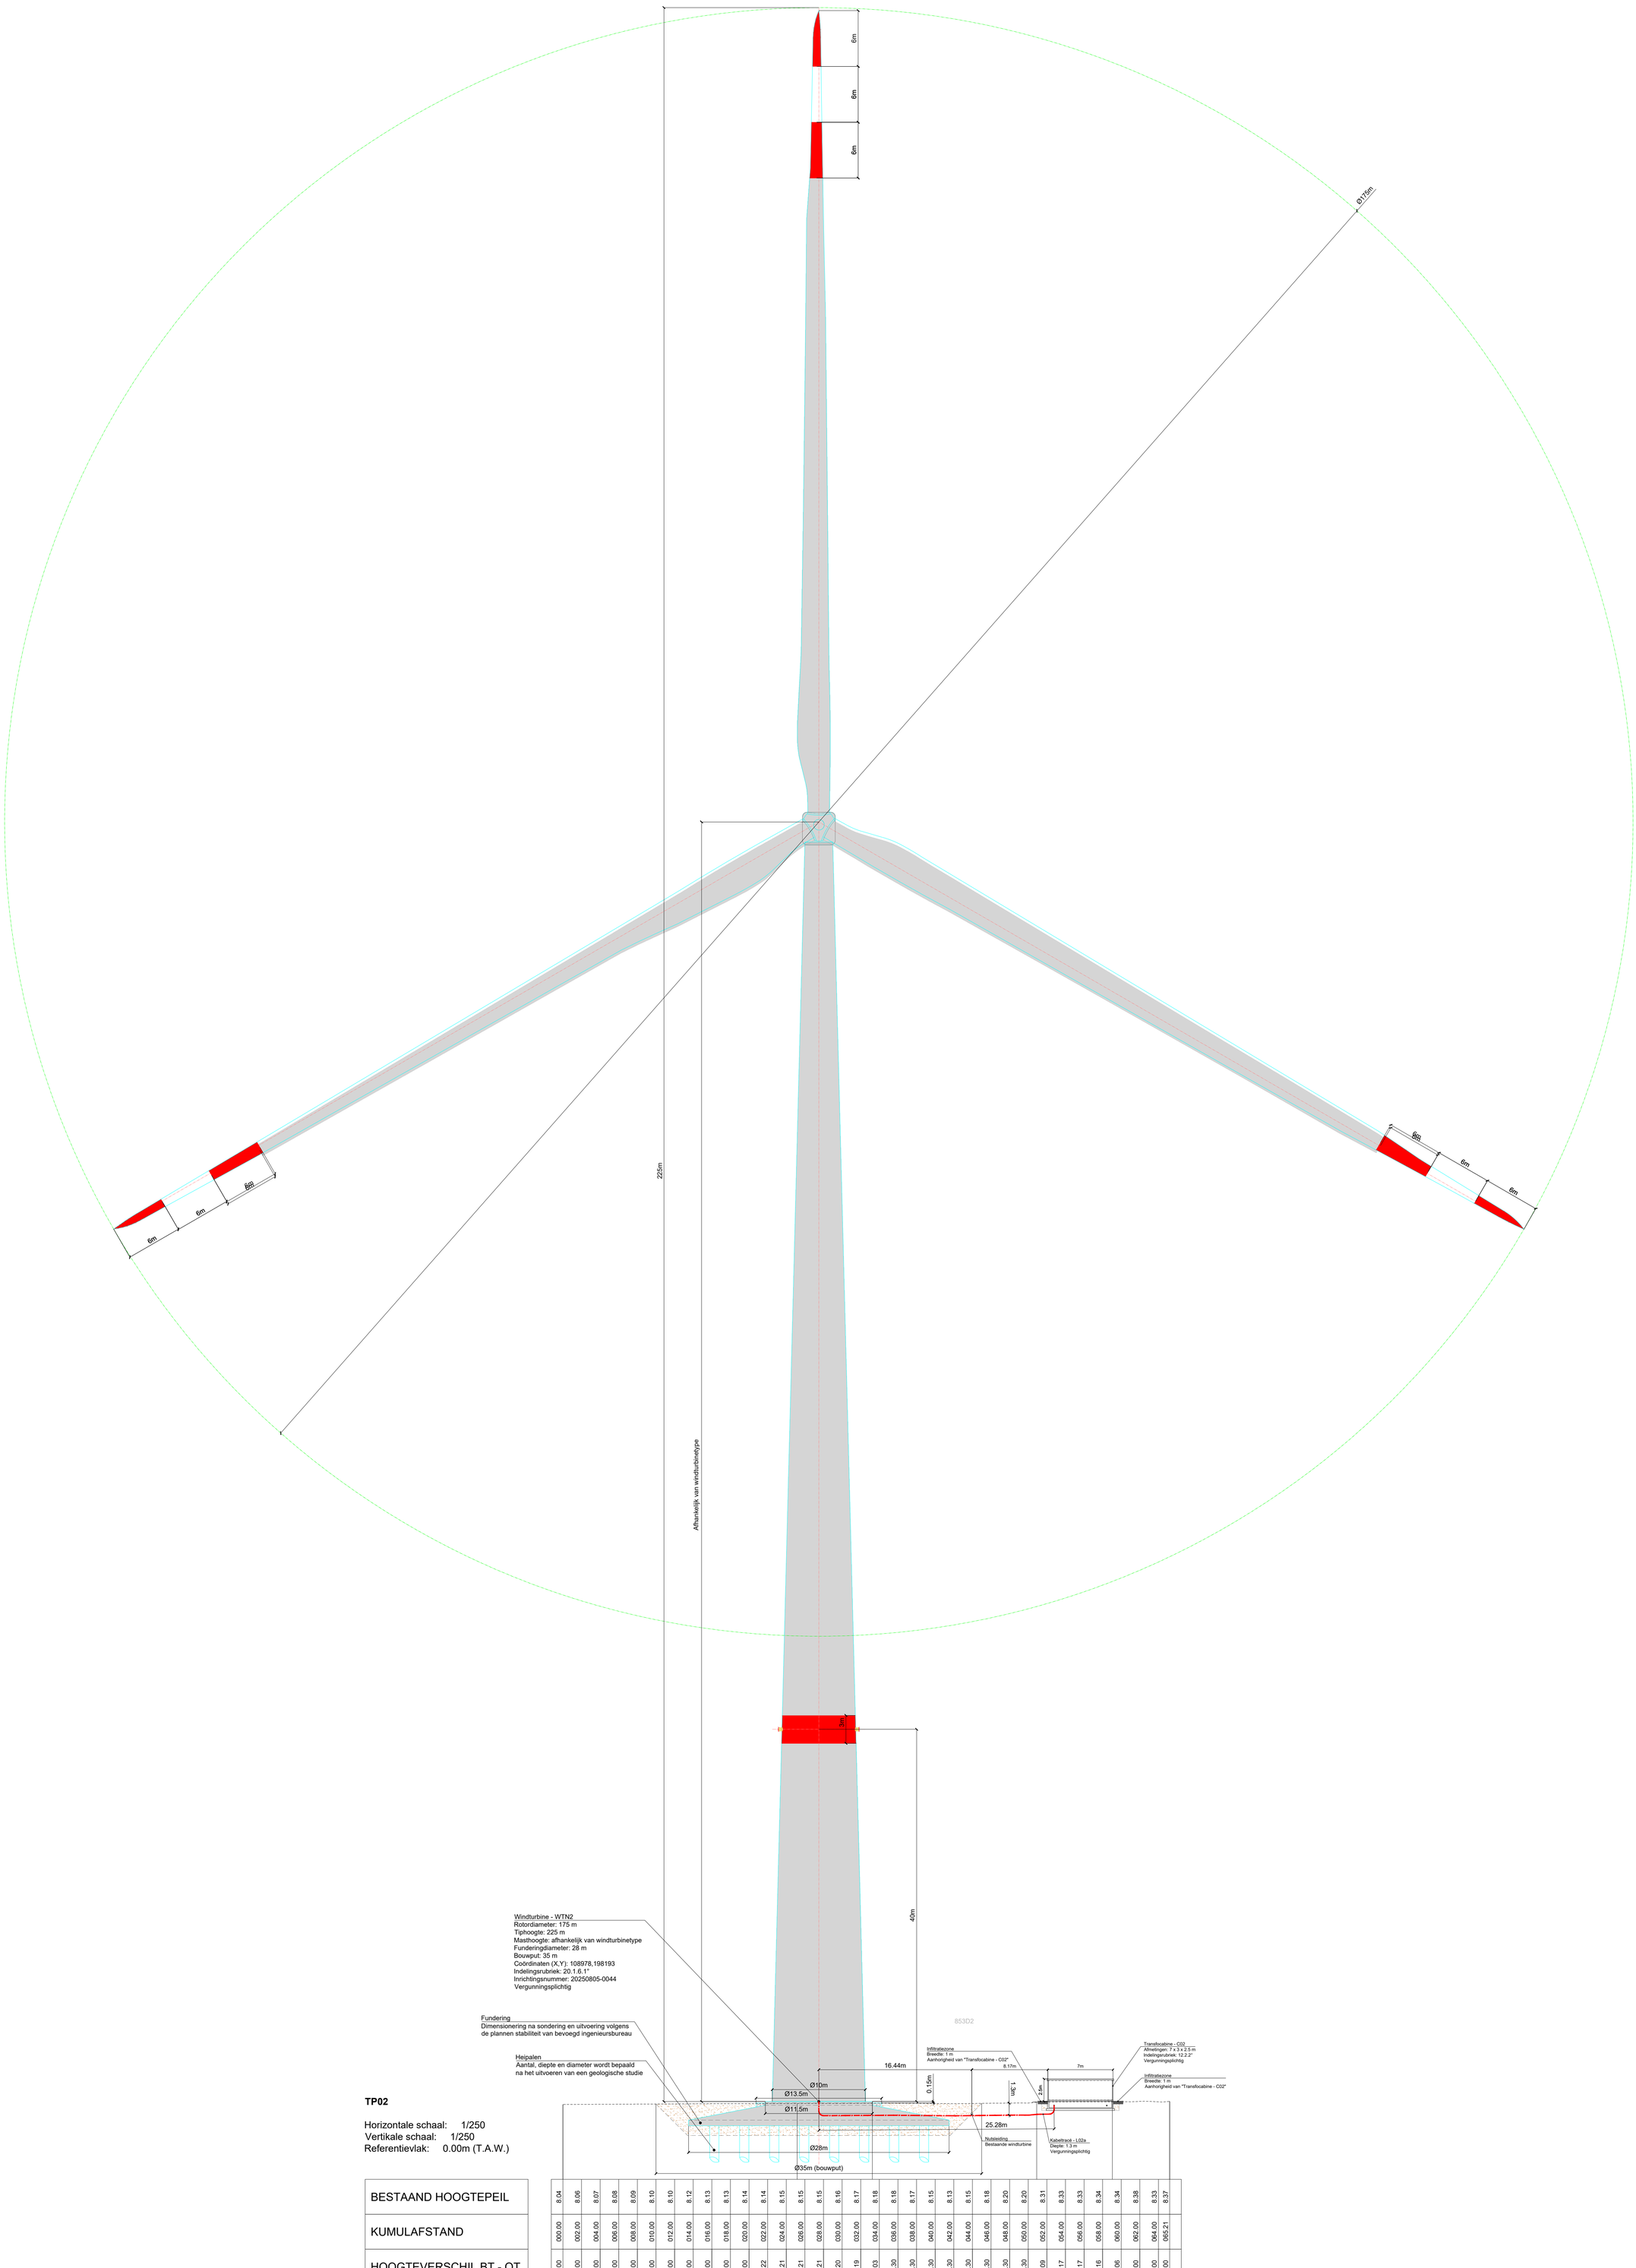

Windturbine - WTN2
Rotordiameter: 175 m
Tiphoogte: 225 m
Masthoogte: afhankelijk van windturbinetype
Funderingdiameter: 28 m
Bouwput: 35 m
Coördinaten (X,Y): 108978,198193
Indelingsrubriek: 20.1.6.1°
Inrichtingsnummer: 20250805-0044
Vergunningsplichtig

Fundering
Dimensionering na sondering en uitvoering volgens
de plannen stabiliteit van bevoegd ingenieursbureau

Heipalen
Aantal, diepte en diameter wordt bepaald
na het uitvoeren van een geologische studie

TP02

Horizontale schaal: 1/250
Vertikale schaal: 1/250
Referentievlak: 0.00m (T.A.W.)

| | | |