


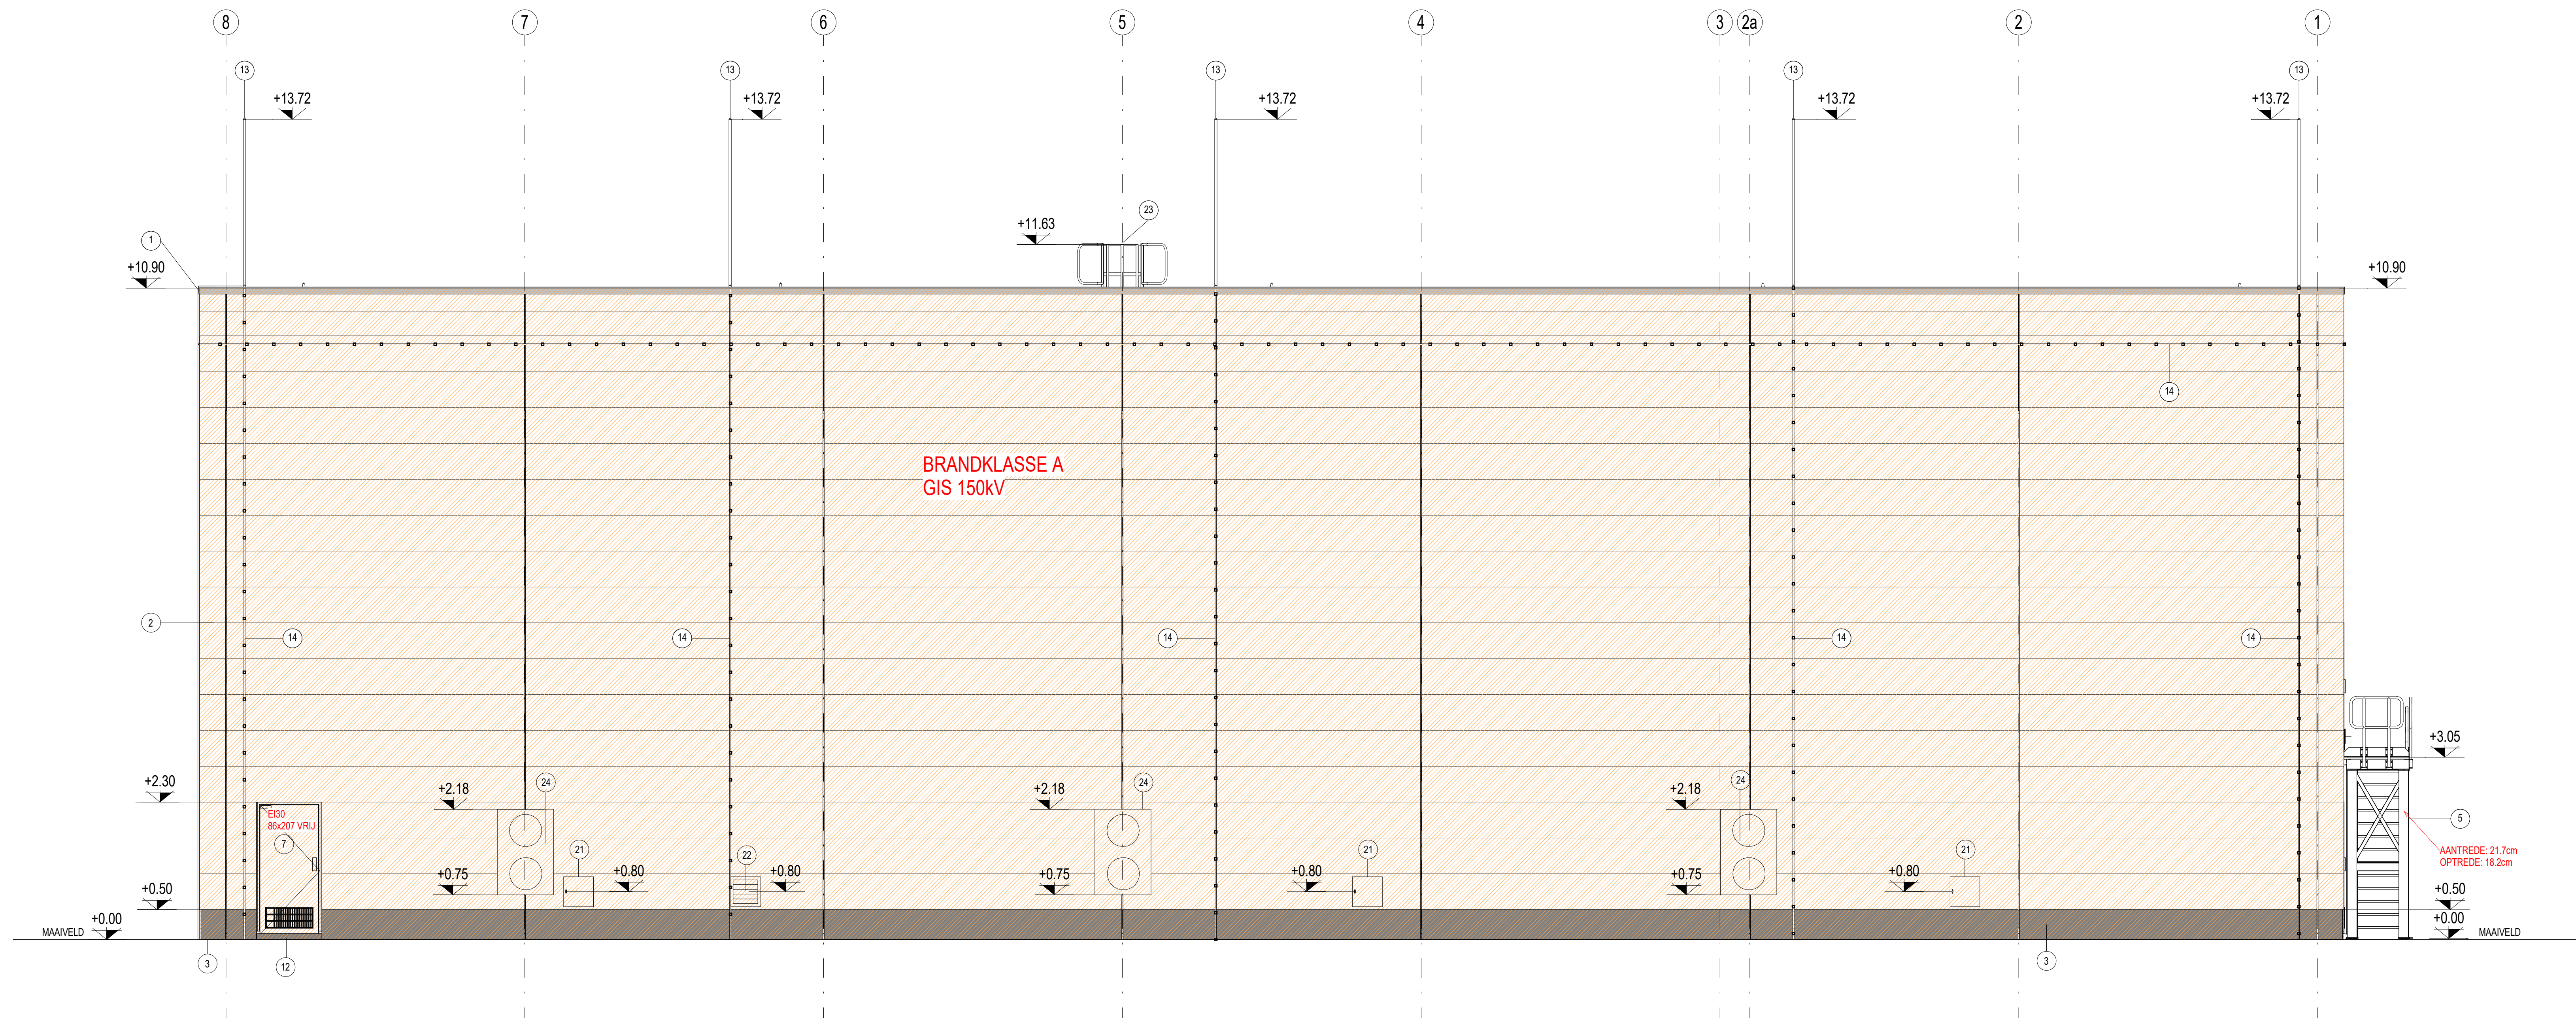

PEIL AFGEWERKT TERREIN - MAAVELD = +8.50m TAW