


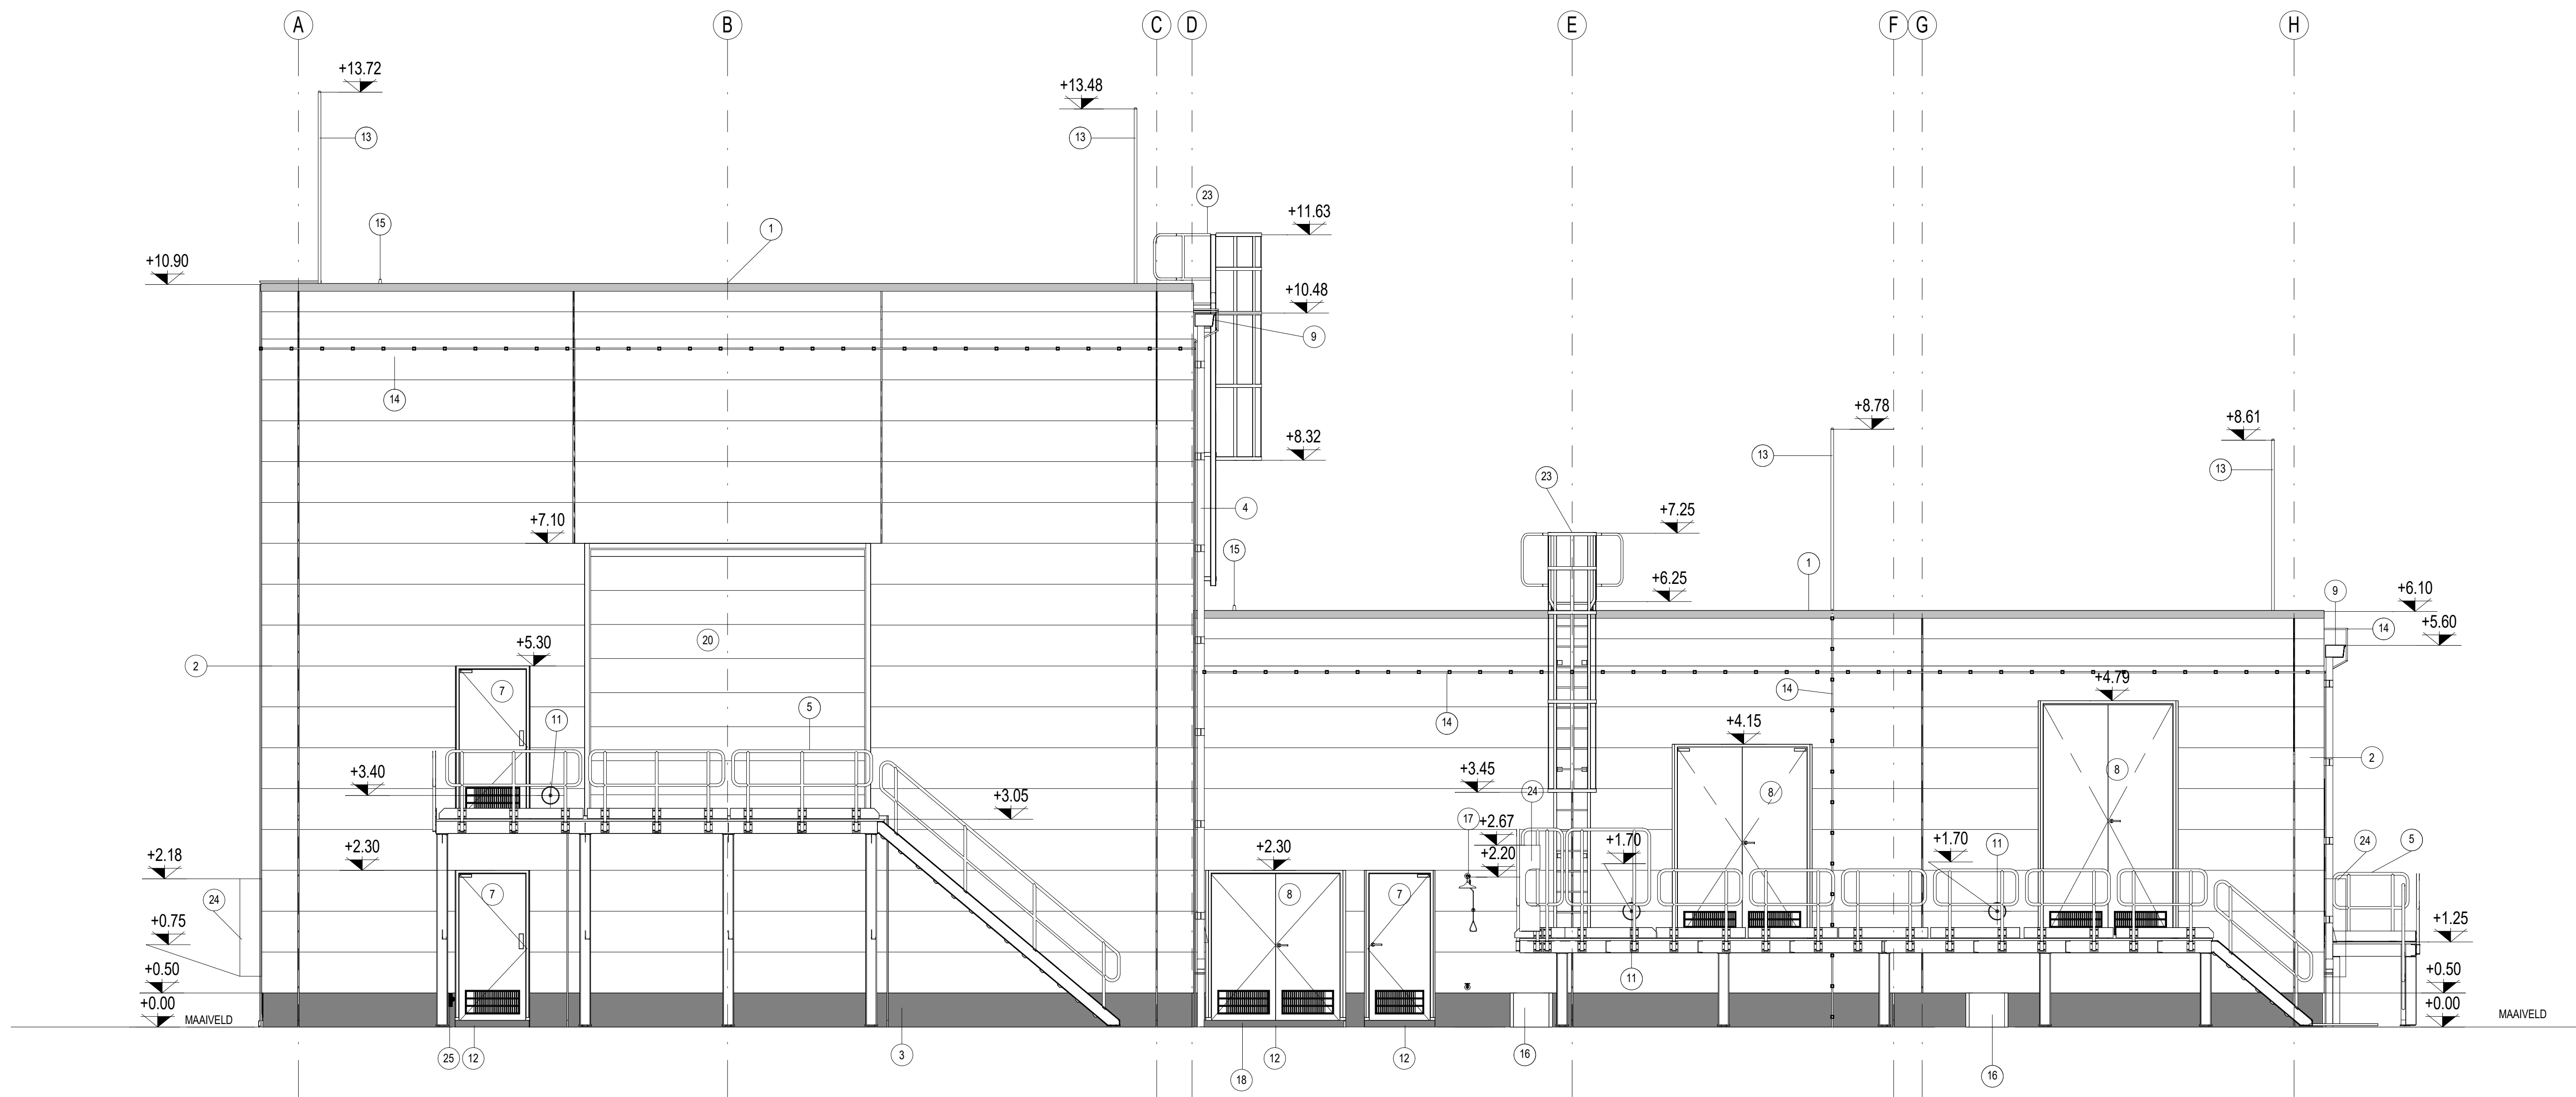

PEIL AFGEWERKT TERREIN - MAAIVELD = +8.50m TAW

Dit document is eigendom van Elia Engineering NV.
Het is verboden het te kopiëren of aan derden
af te staan zonder voorafgaande toestemming.

SCHAAL 1/50
0 0.5 1 1.5 2 2.5 3 3.5 4 4.5 5m