
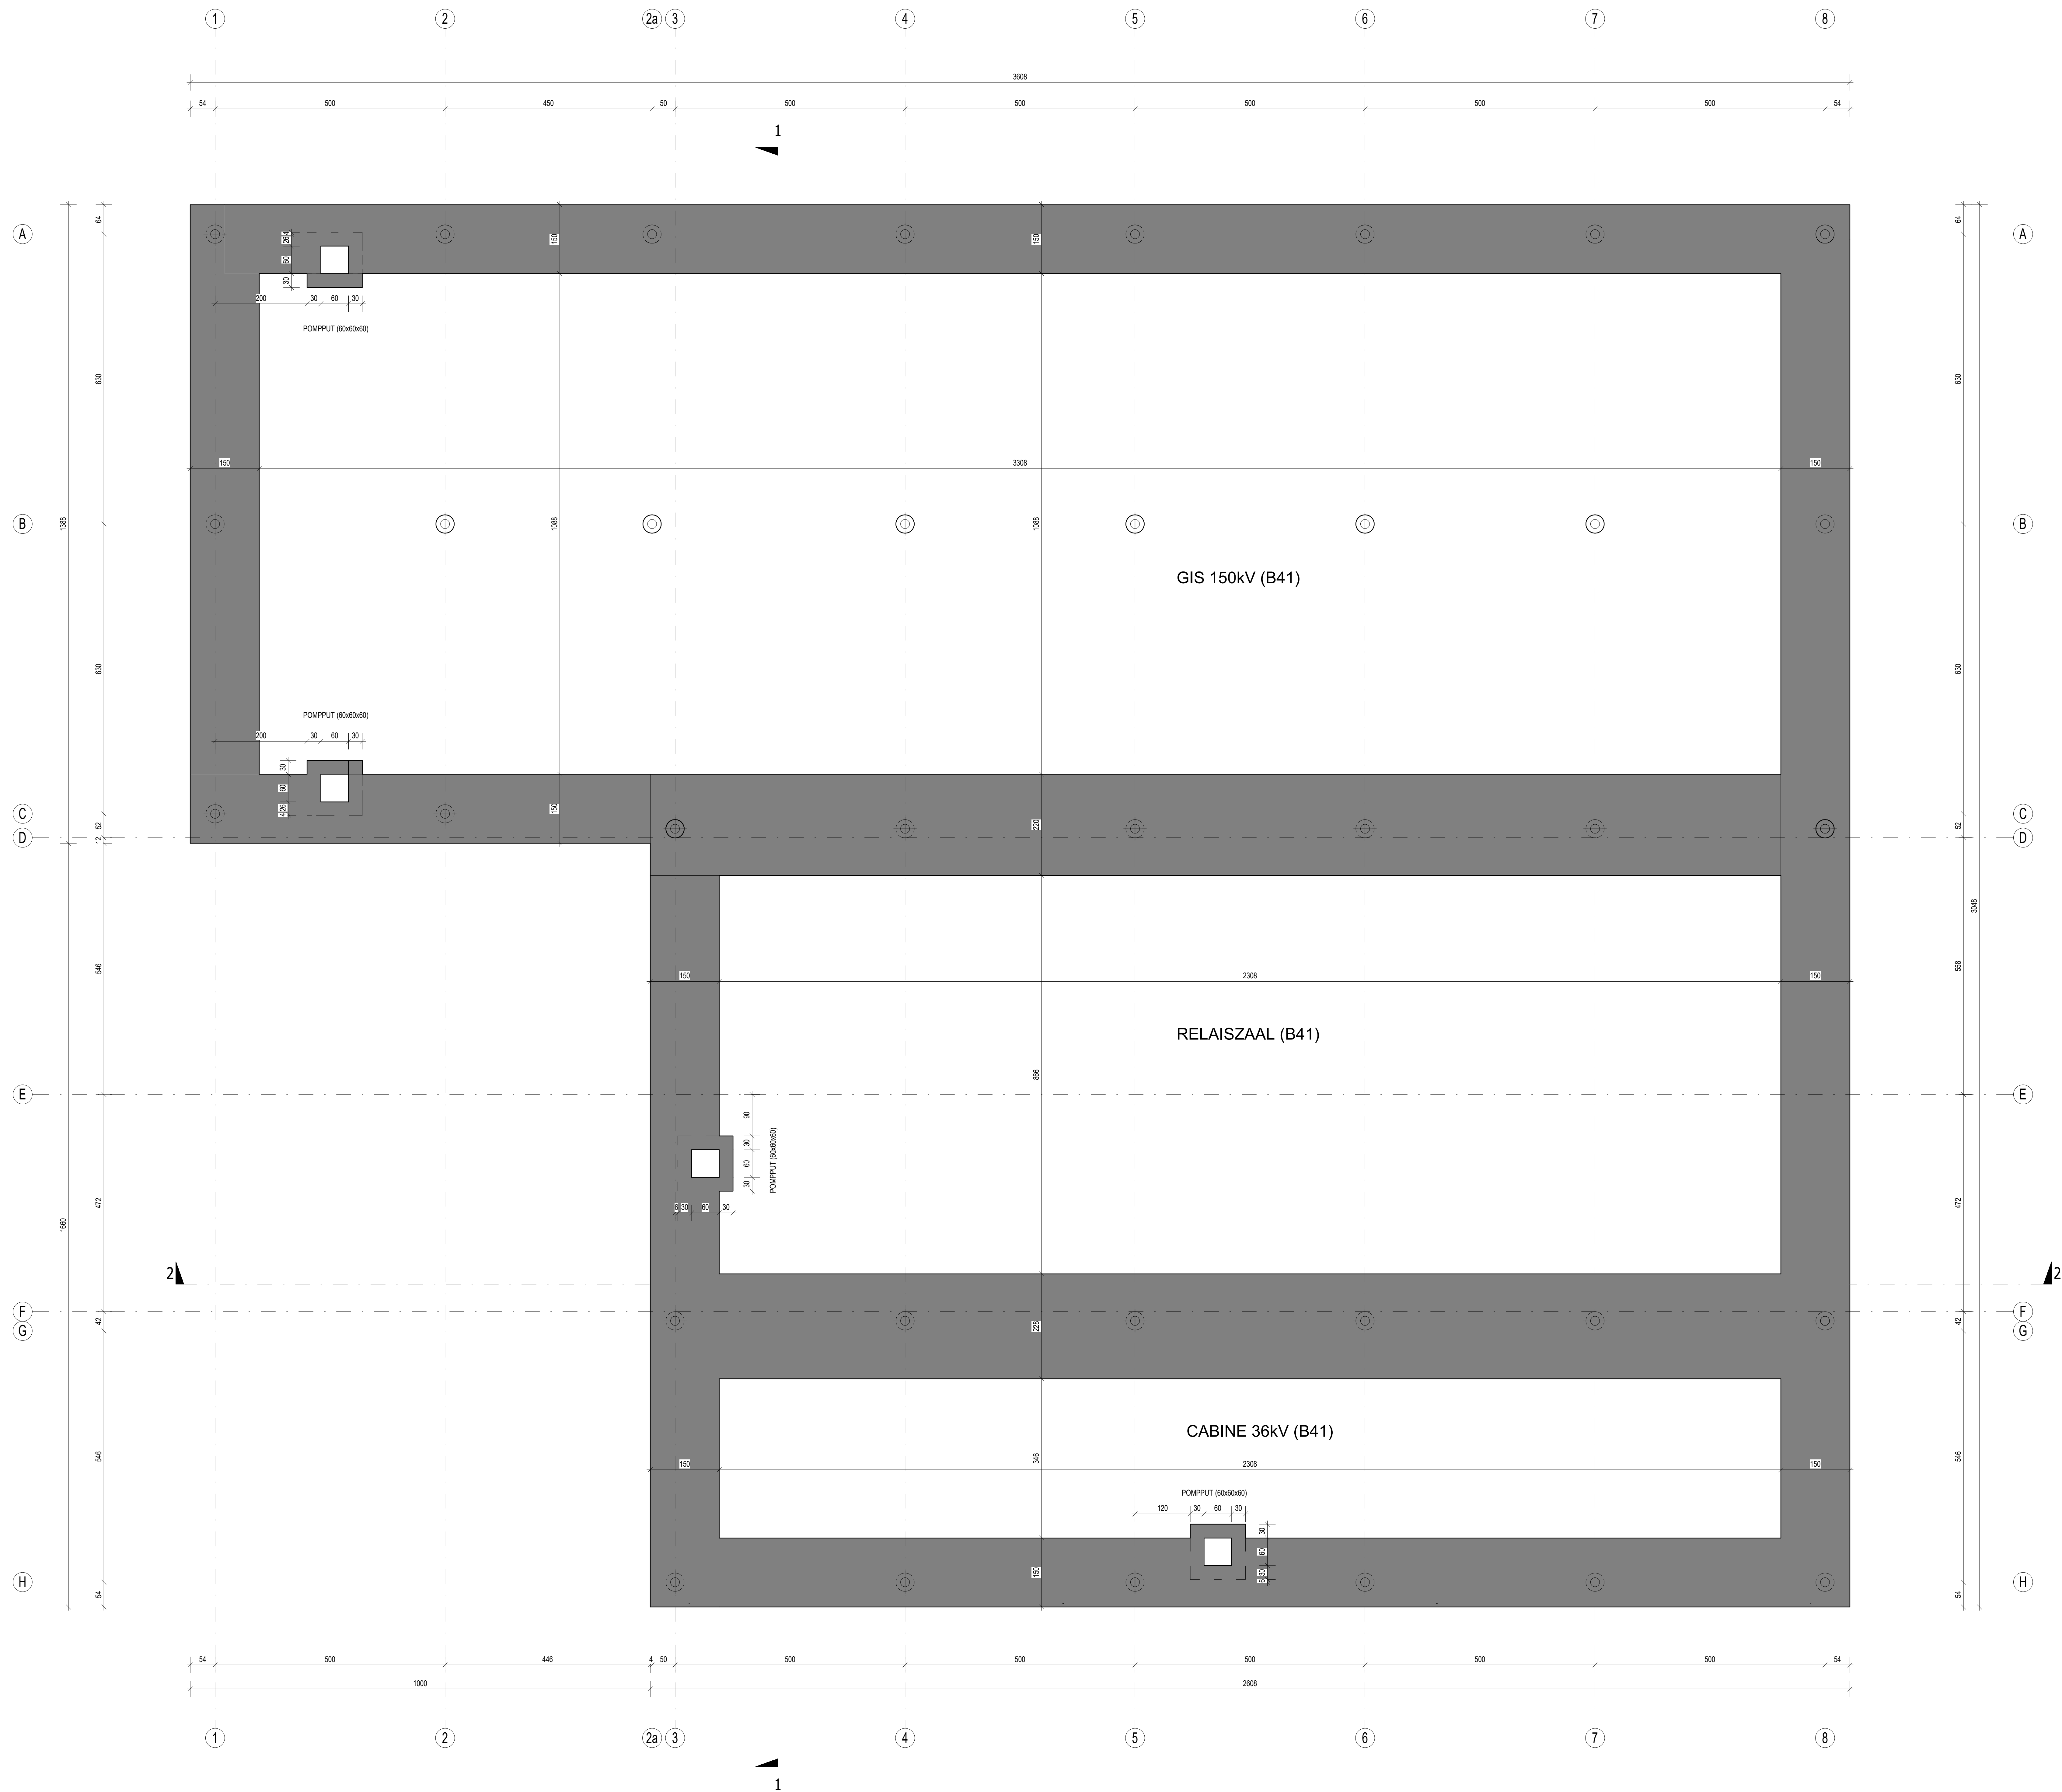


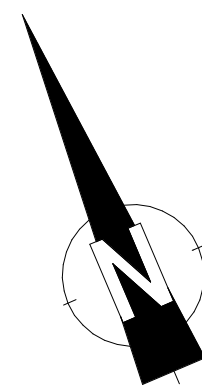

PEIL AFGEWERKT TERREIN - MAAVELD = +8.50m TAW

Dit document is eigendom van Ela Engineering NV.
Het is verboden het te kopiëren of aan derden
af te staan zonder voorafgaande toestemming.

SCHAL 150
0 0.5 1 1.5 2 2.5 3 3.5 4 4.5 5m