


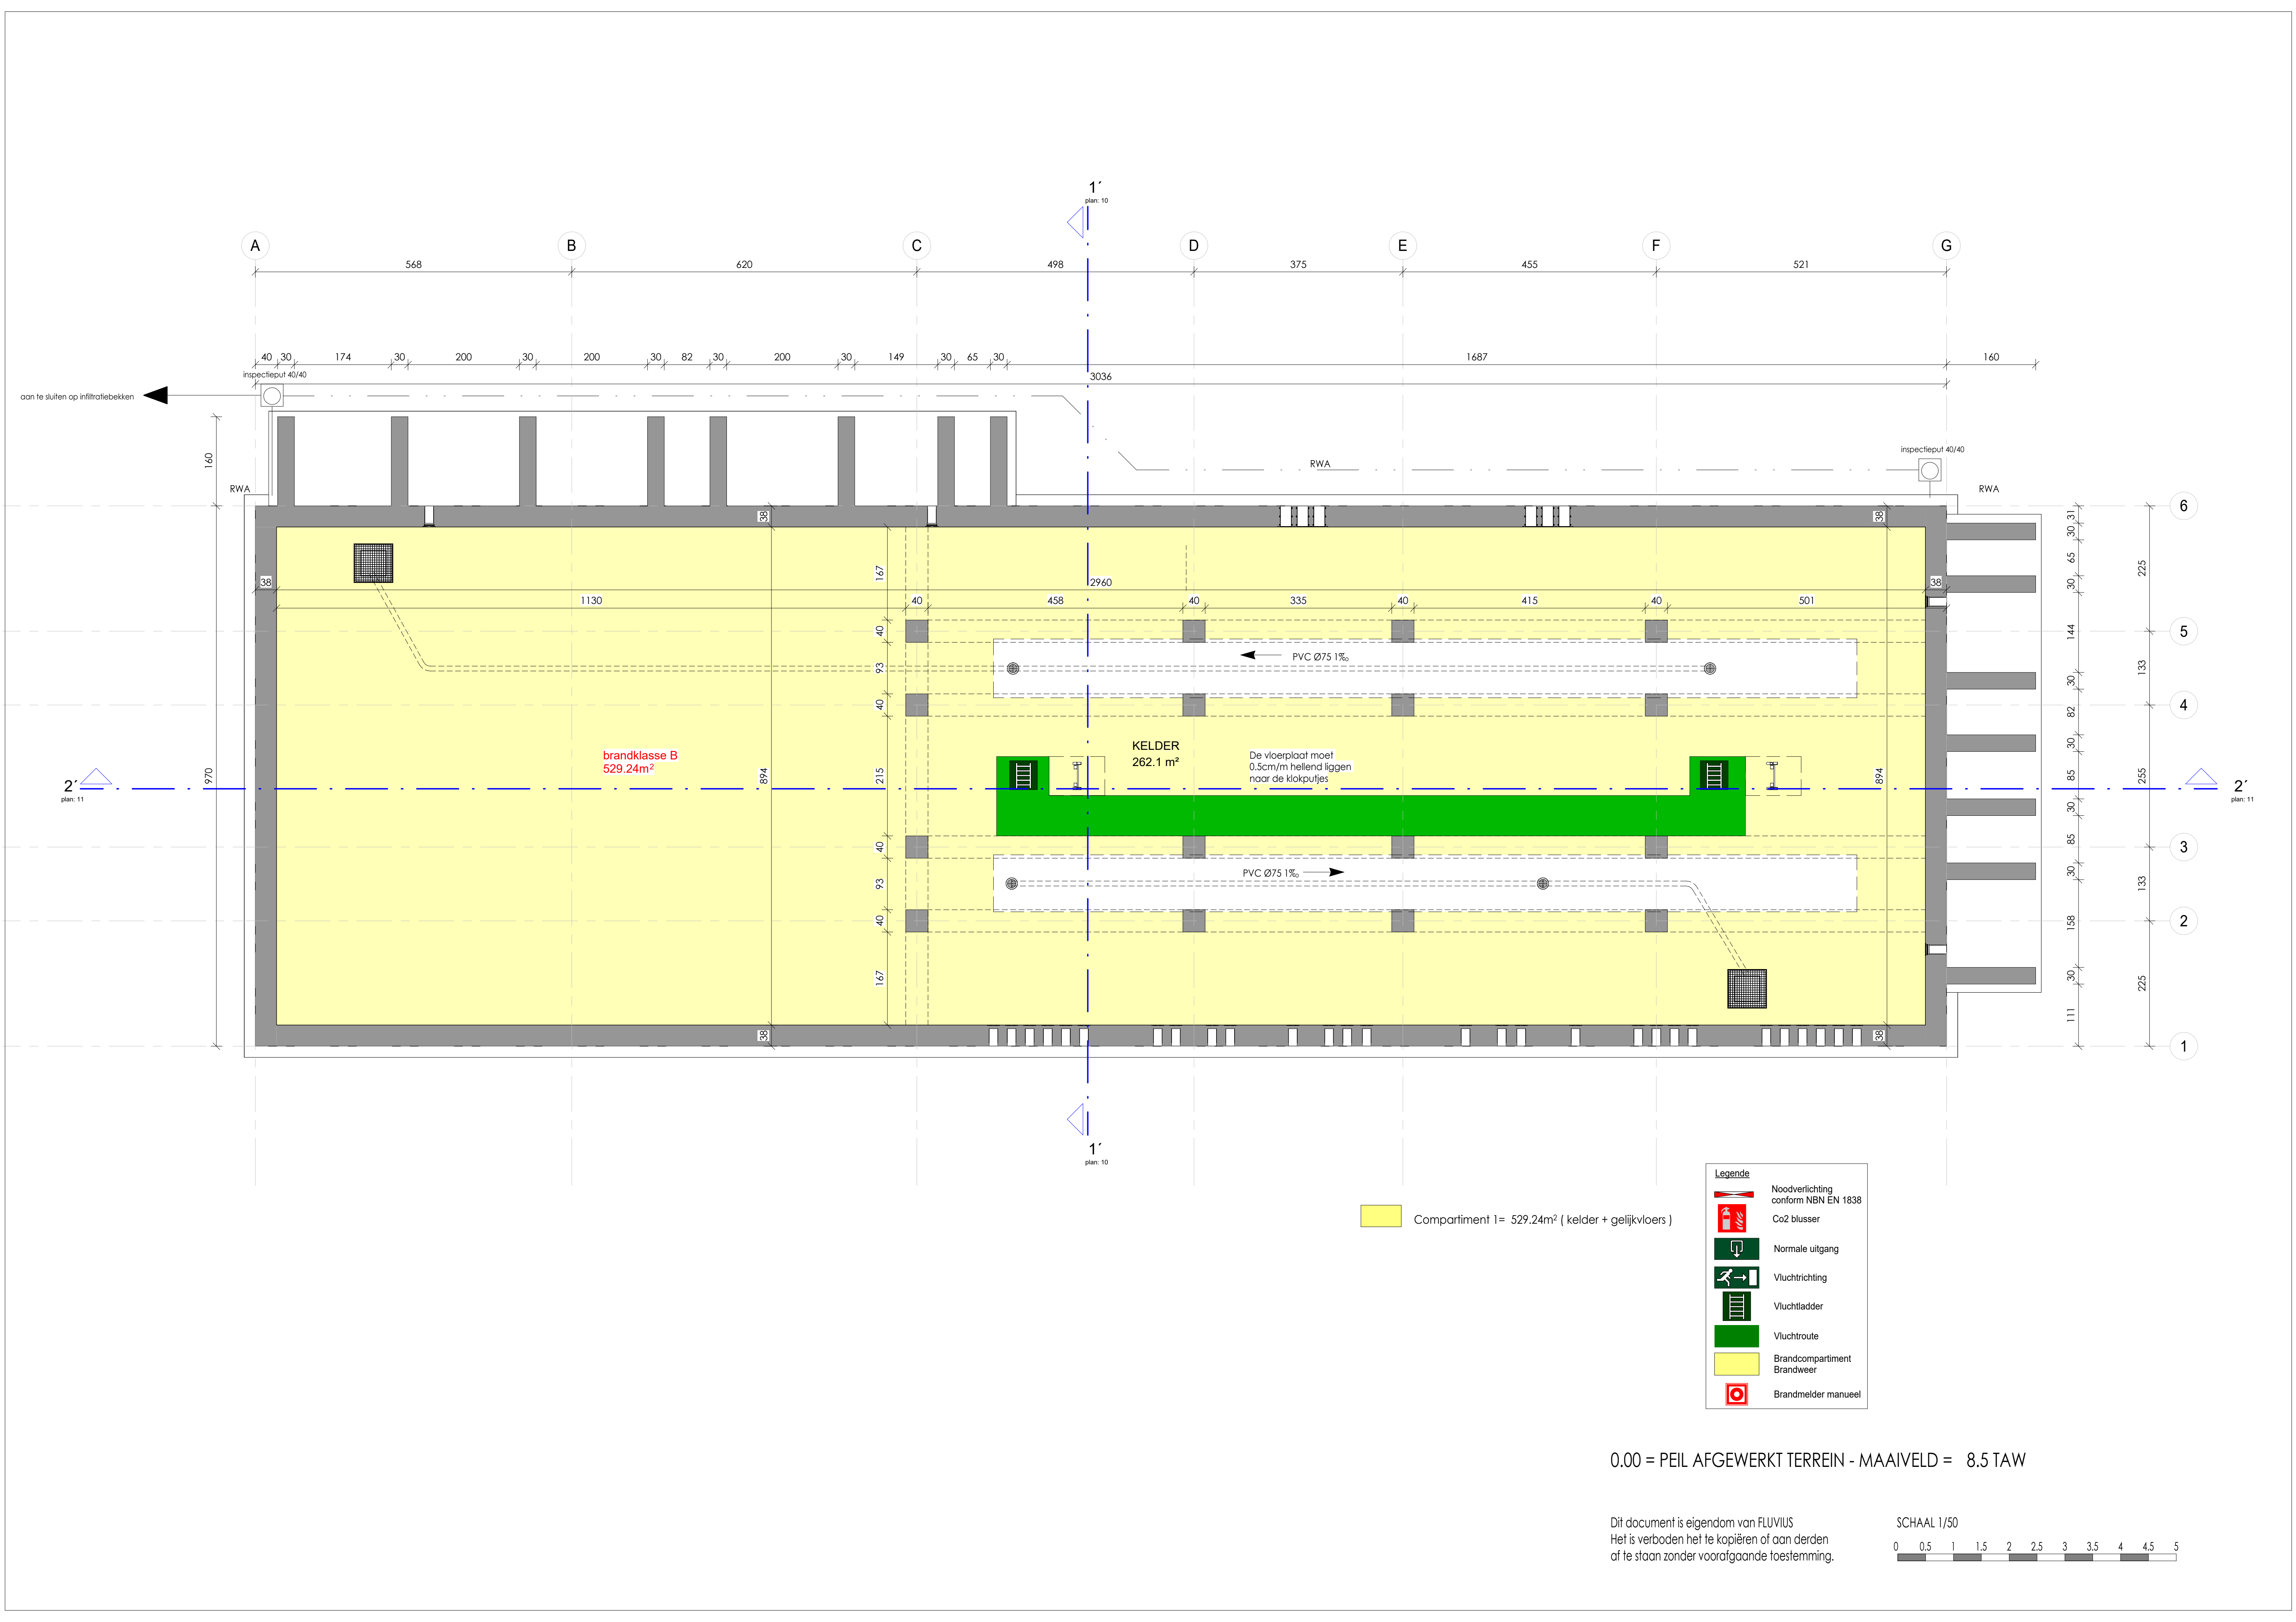

Legende	
	Noodverlichting conform NBN EN 1838
	Co2 blusser
	Normale uitgang
	Vluchtrichting
	Vluchtliadder
	Vluchtroute
	Brandcompartiment
	Brandweeer
	Brandmelder manueel

0.00 = PEIL AFGEWERKT TERREIN - MAAIVELD = 8.5 TAW

Dit document is eigendom van FLUVIUS
Het is verboden het te kopiëren of aan derden
af te staan zonder voorafgaande toestemming.

