



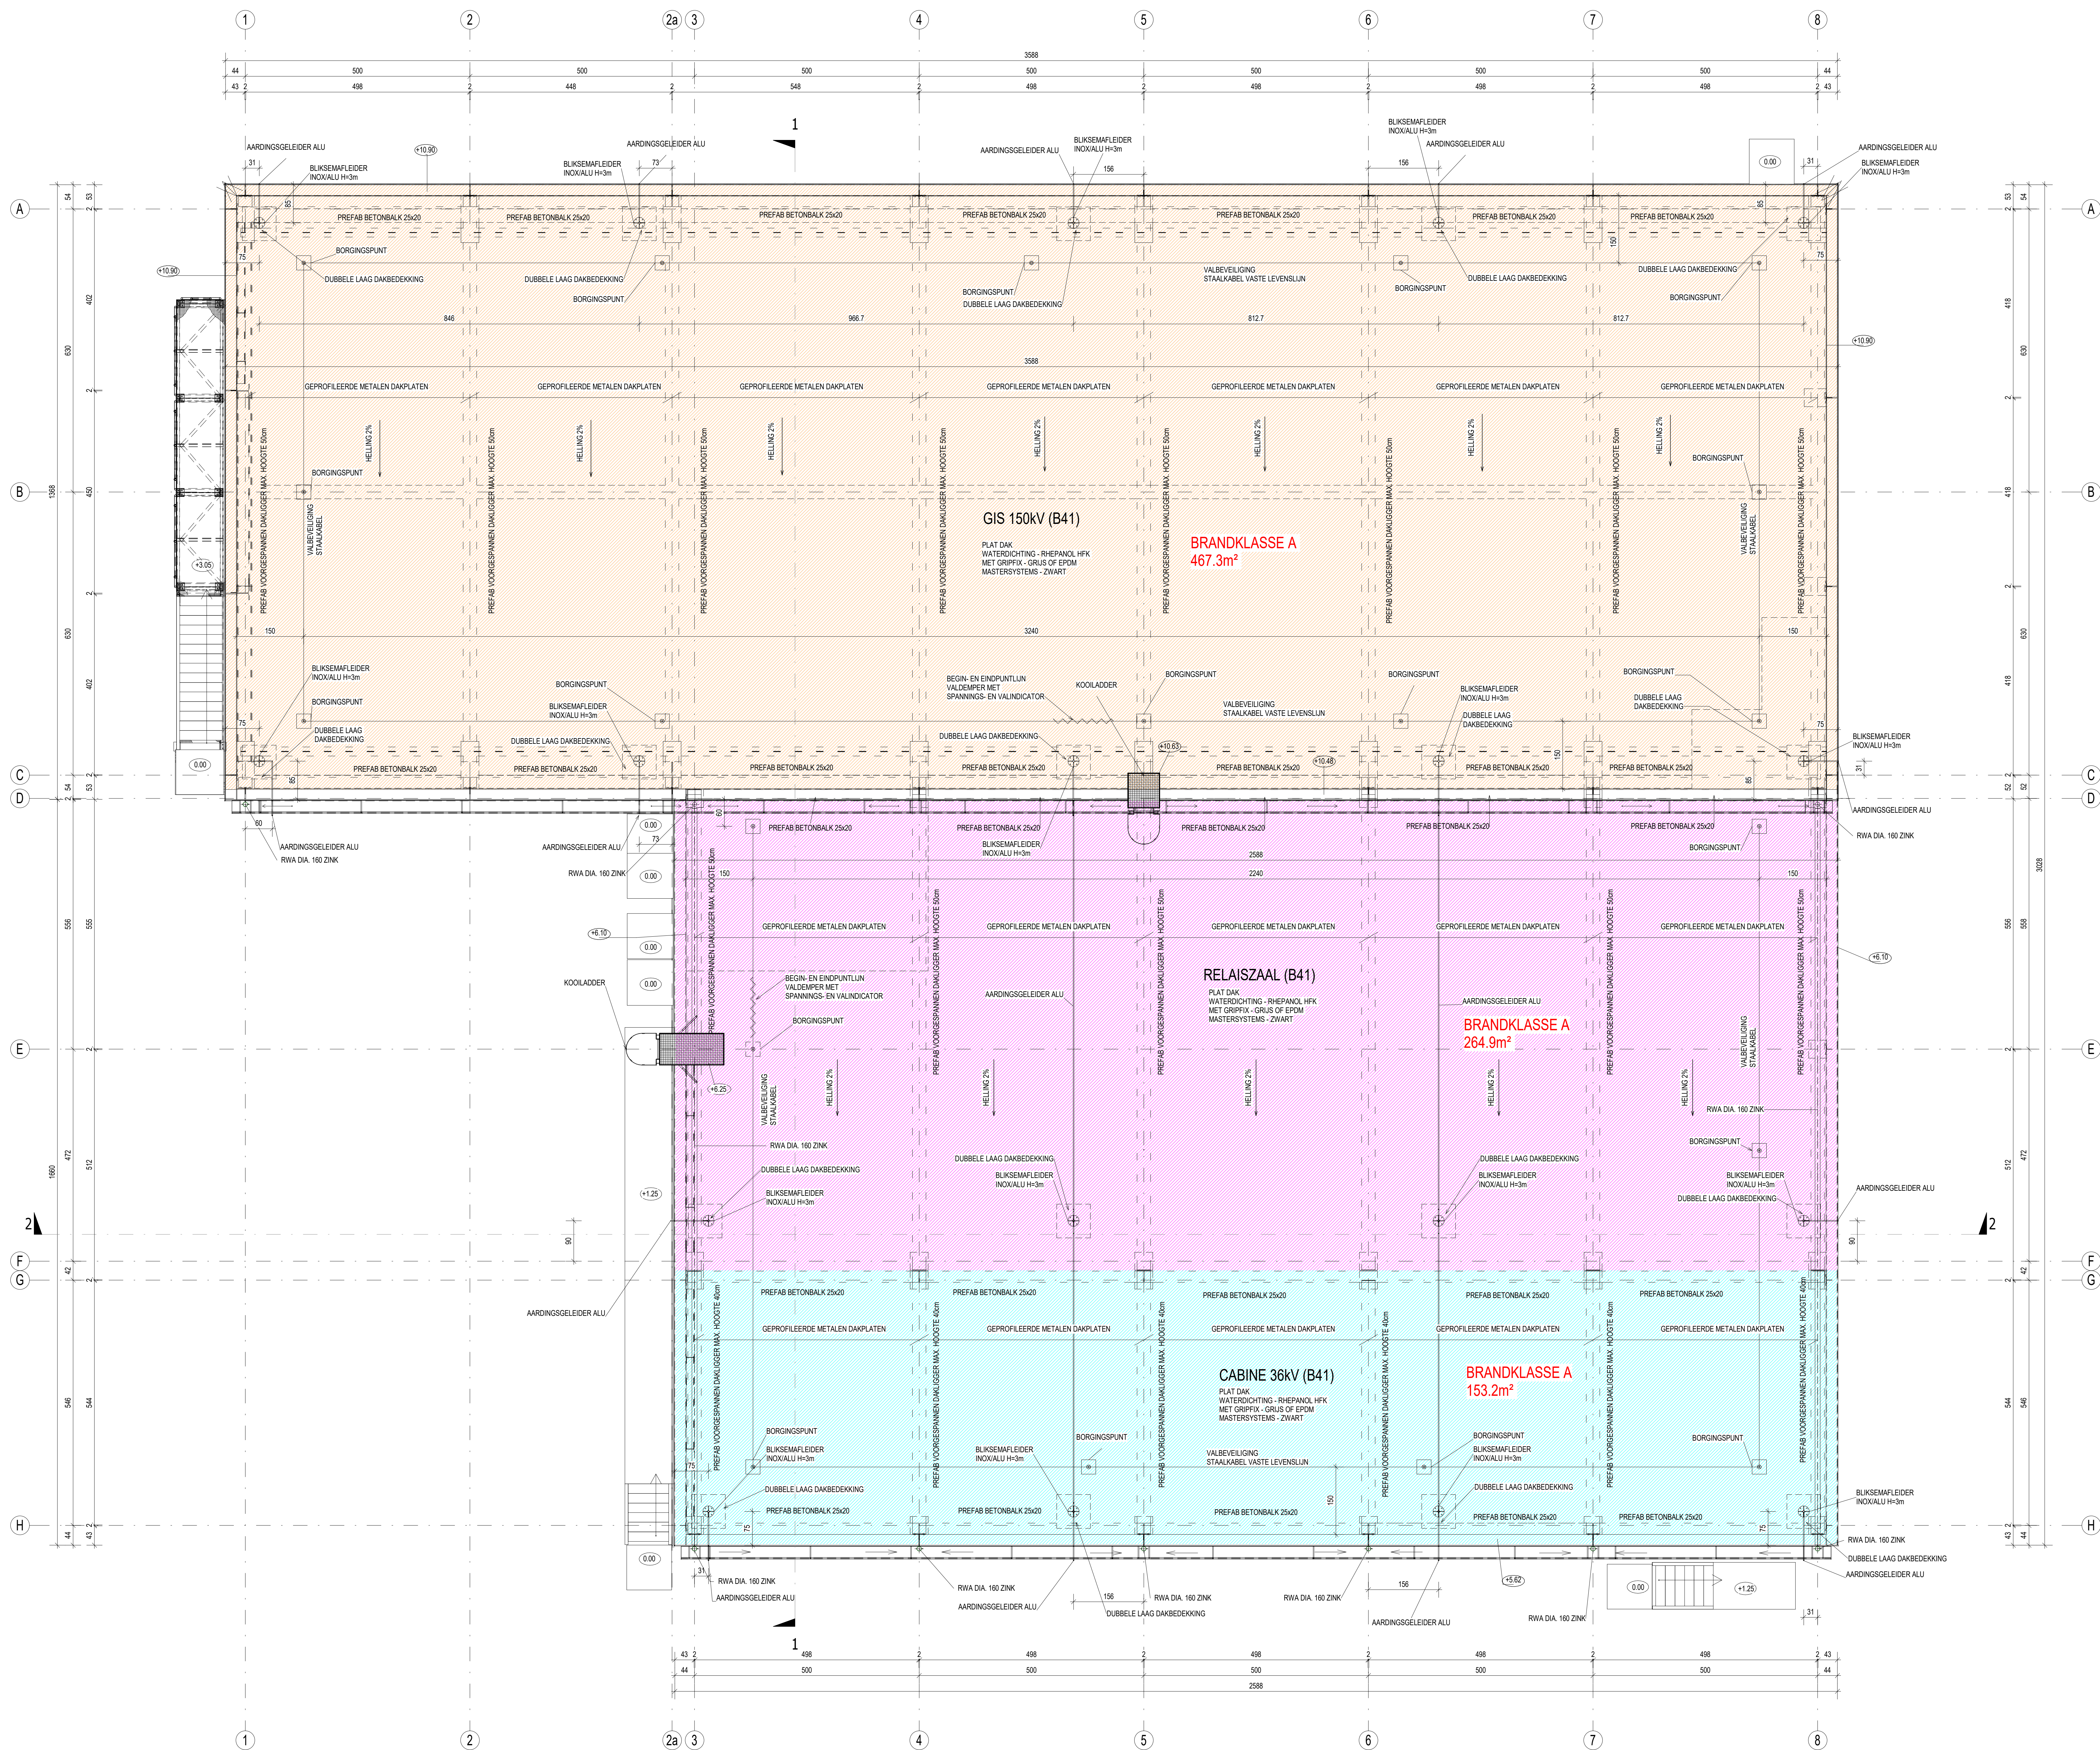

PEIL AFGEWERKT TERREIN - MAAVELD = +8.50m TAW

Dit document is eigendom van Elia Engineering NV.
Het is verboden het te kopiëren of aan derden
af te staan zonder voorafgaande toestemming.

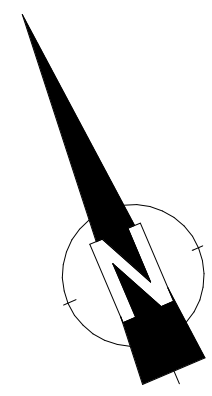