


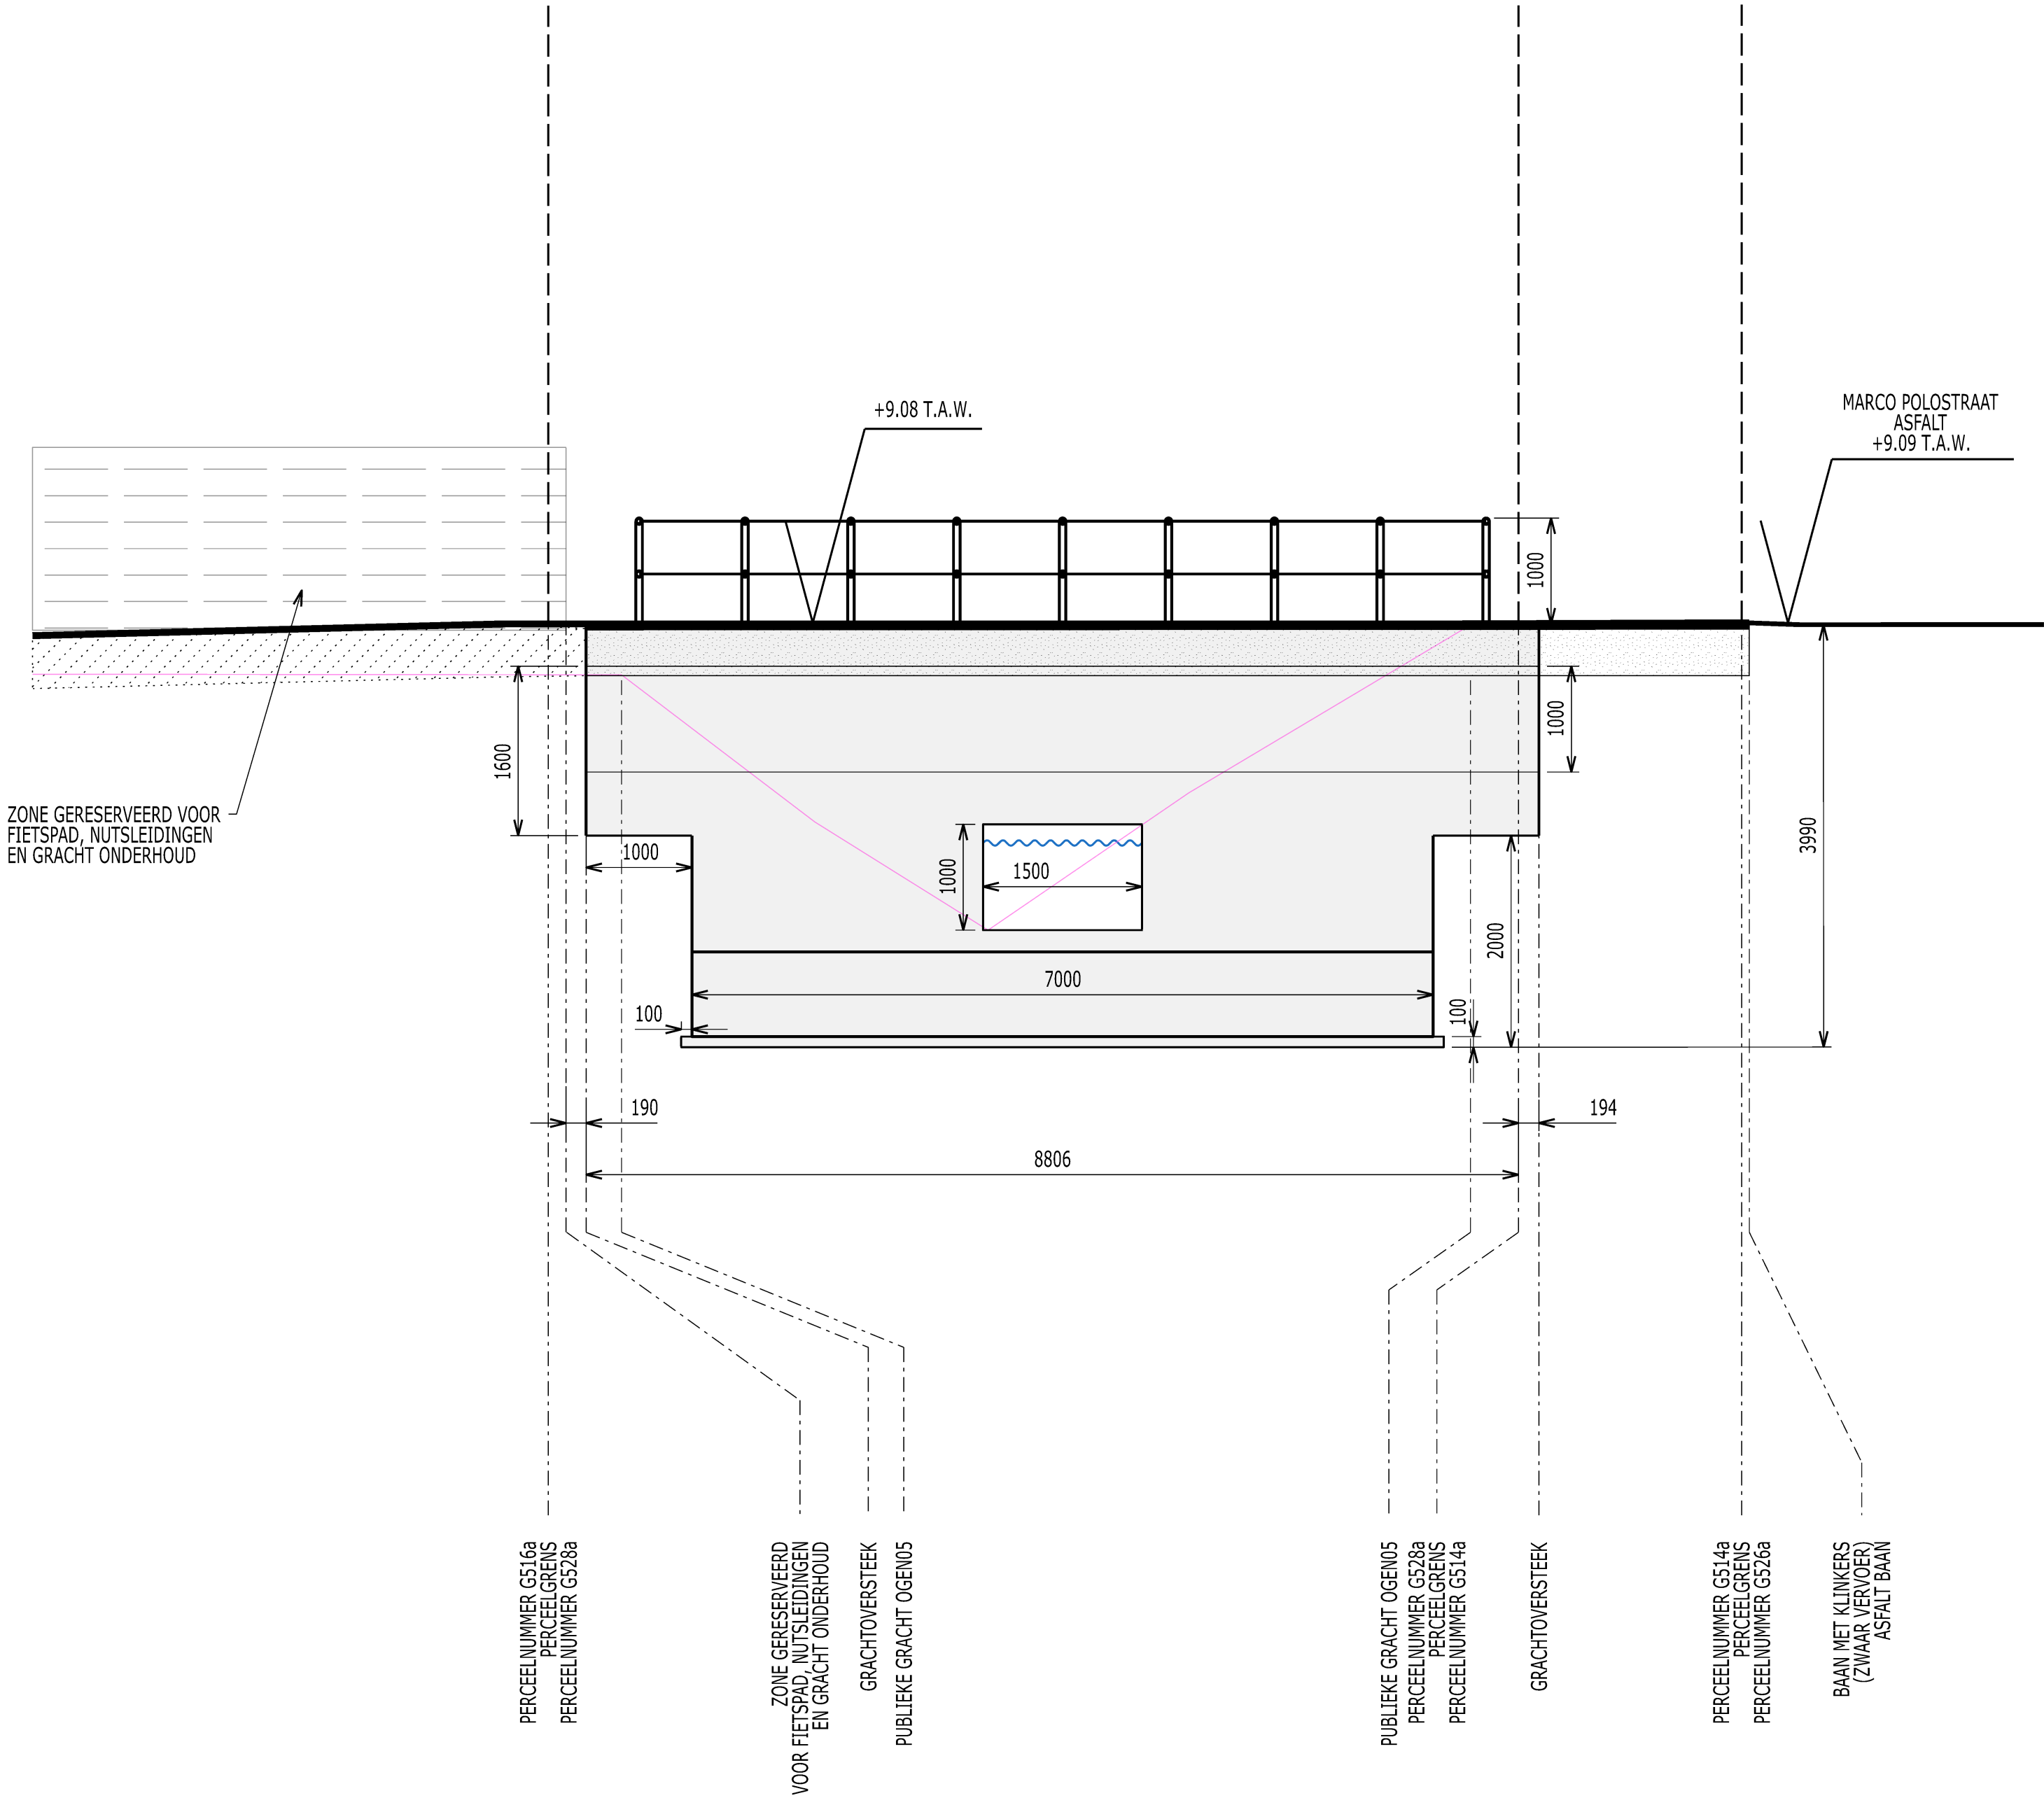

Maten IN mm EN PEIL IN m

EINDPEIL ONDERSTATION  
T.A.W. = +8.50m

SCHAAL 1/50

0 1 2 3 4m



Dit document is eigendom van Elia Engineering NV.  
Het is verboden het te kopiëren of aan derden  
af te staan zonder voorafgaande toestemming