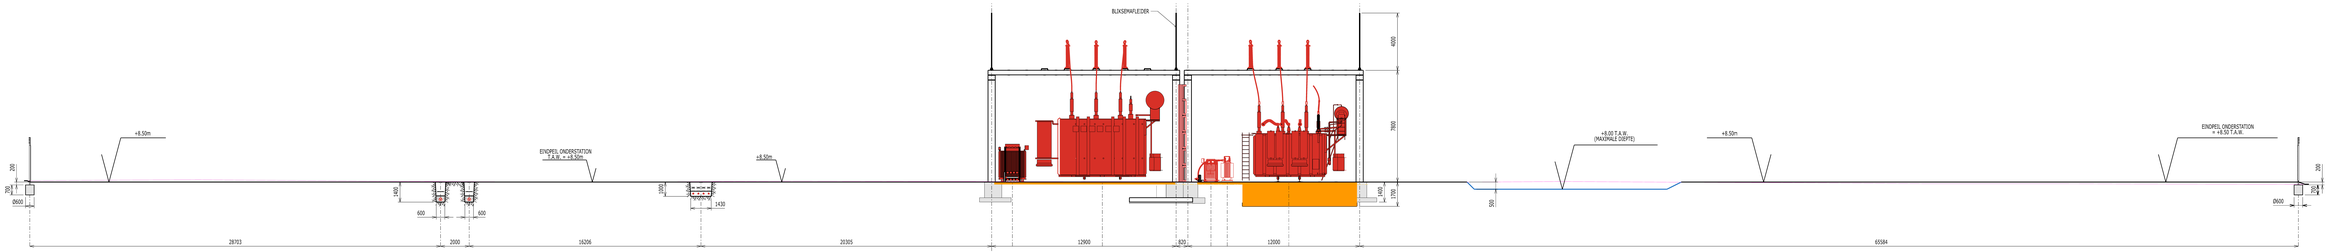

MATEN IN mm EN PEIL IN m

ENDPEIL ONDERSTATION
T.A.W. = +8.50m

SCHAAL 1/100

0 2 4 6 8 10m

Dit document is eigendom van Elia Engineering NV.
het is verboden het ze kopiëren of aan derden
af te staan zonder voorafgaande toestemming