


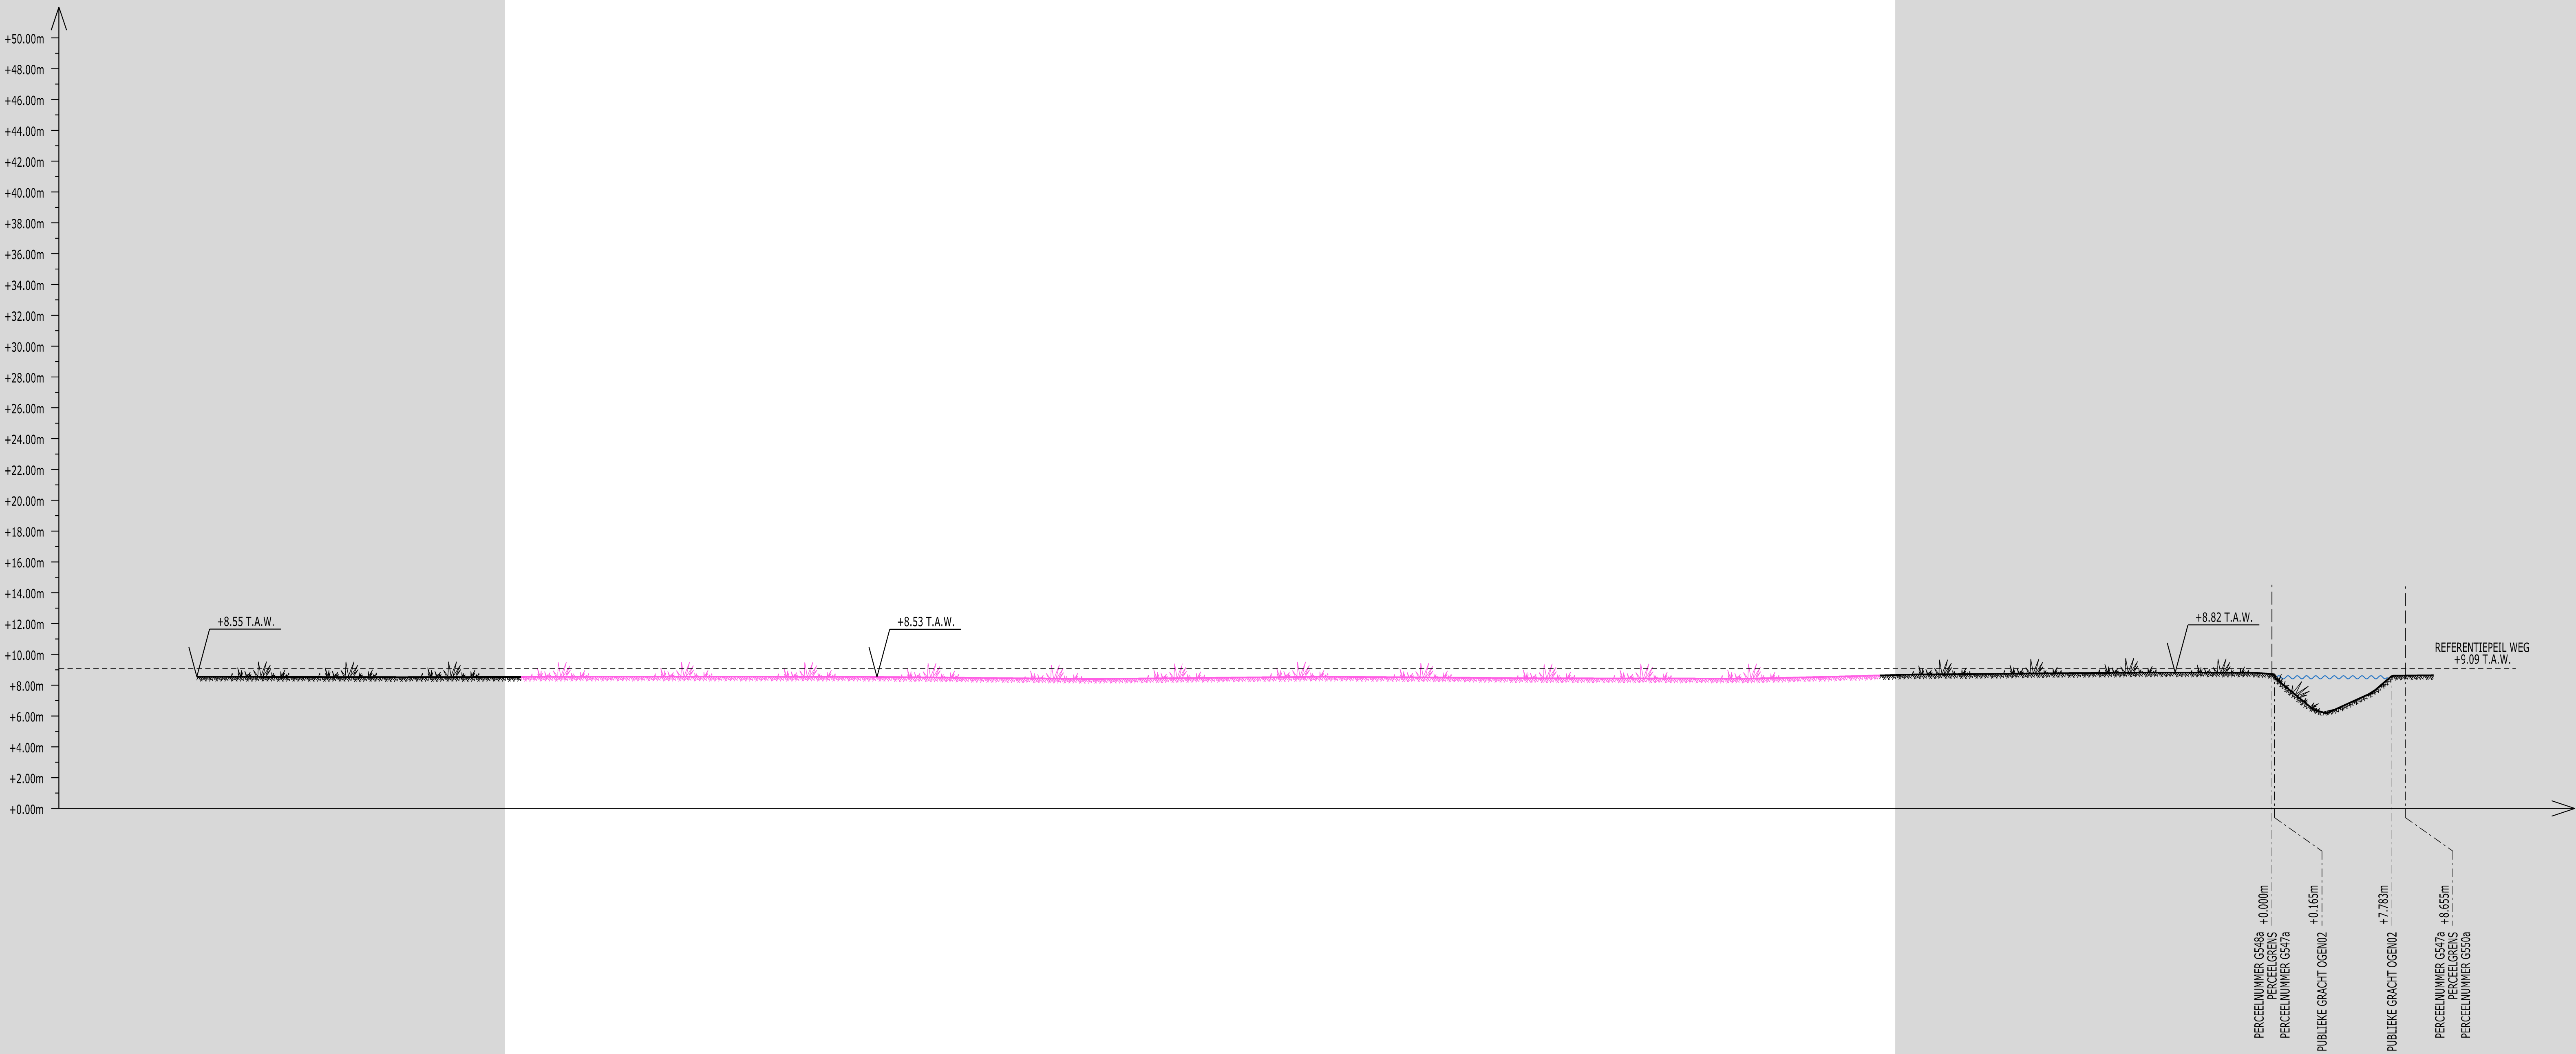

REFERENTIEPEIL WEG
T.A.W. = +9.09m



Dit document is eigendom van Elia Engineering NV.
Het is verboden het te kopiëren of aan derden
af te staan zonder voorafgaande toestemming