

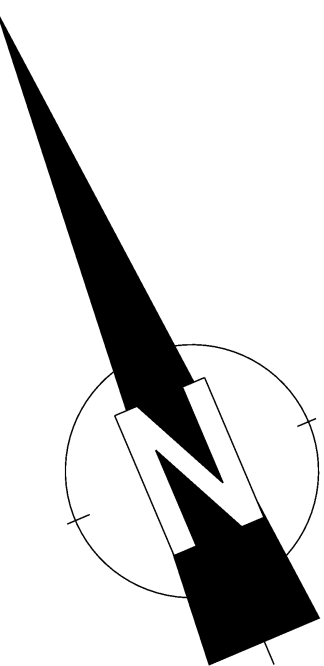


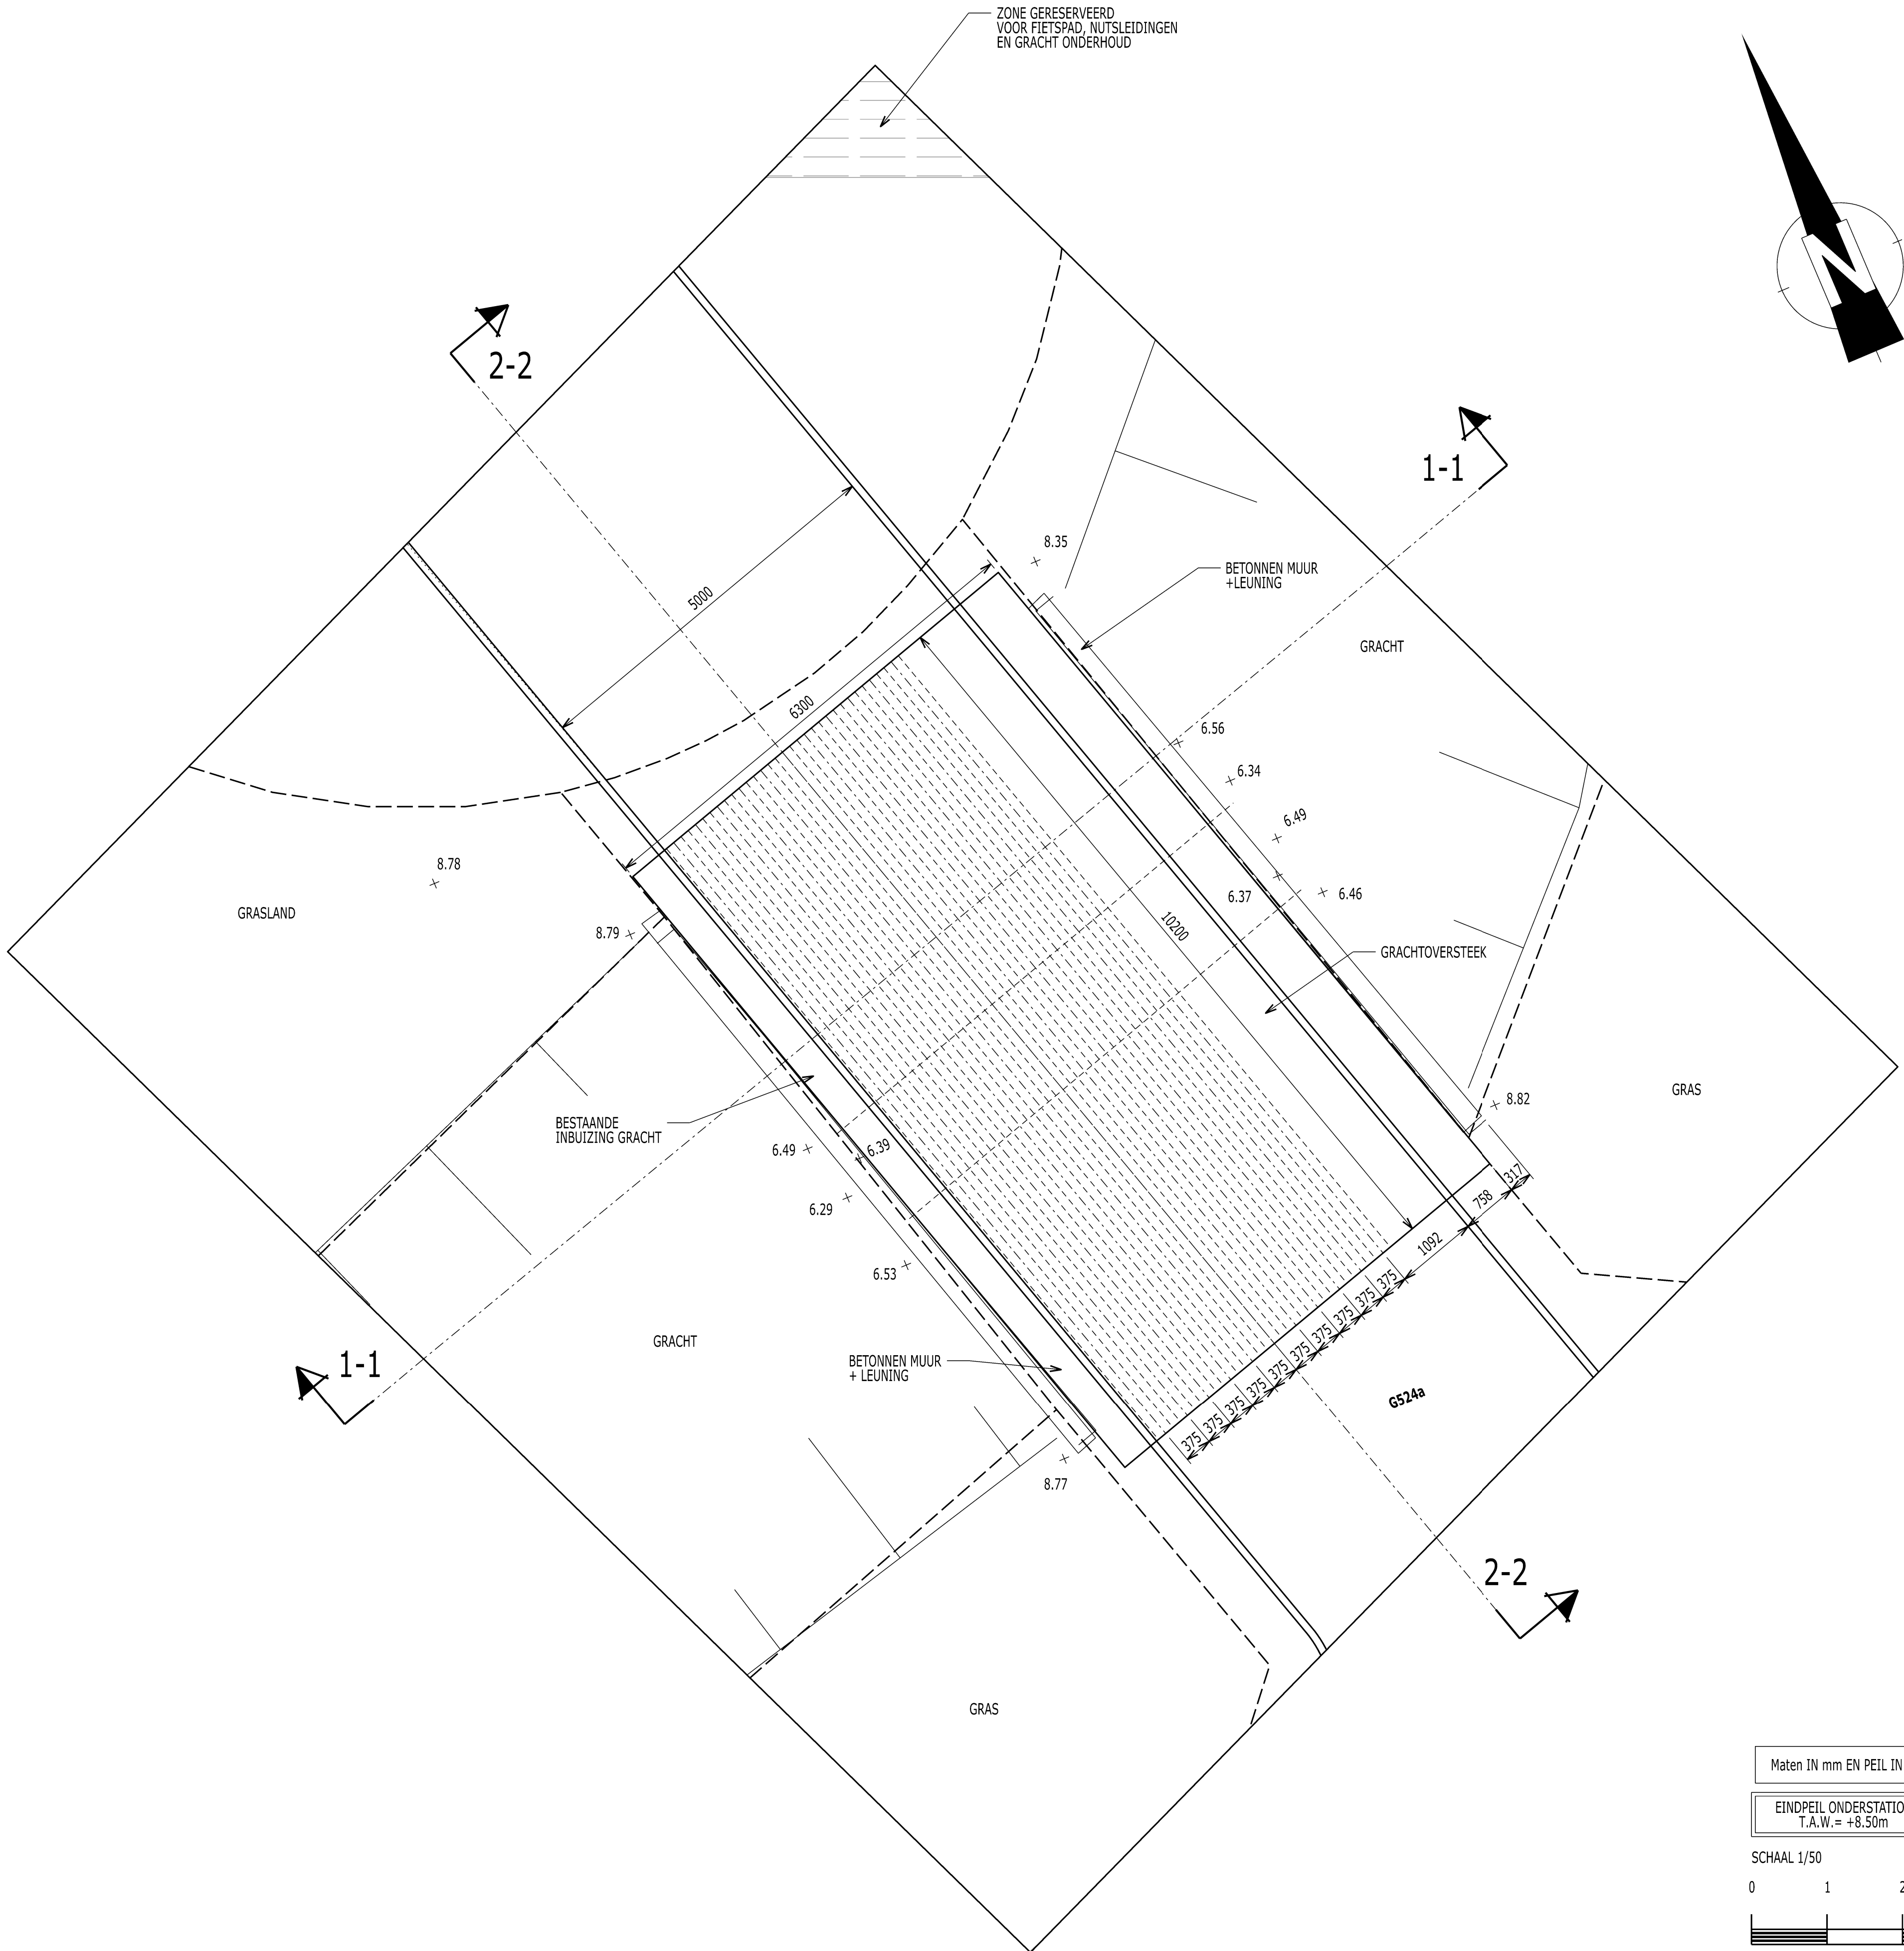

Maten IN mm EN PEIL IN m

EINDPEIL ONDERSTATION
T.A.W. = +8.50m

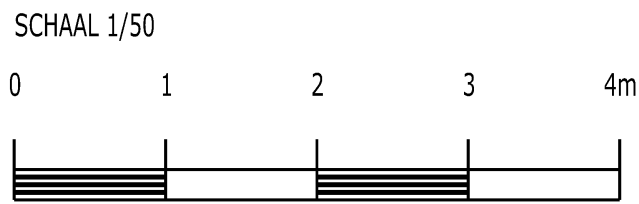

Dit document is eigendom van Elia Engineering NV.
Het is verboden het te kopiëren of aan derden
af te staan zonder voorafgaande toestemming