


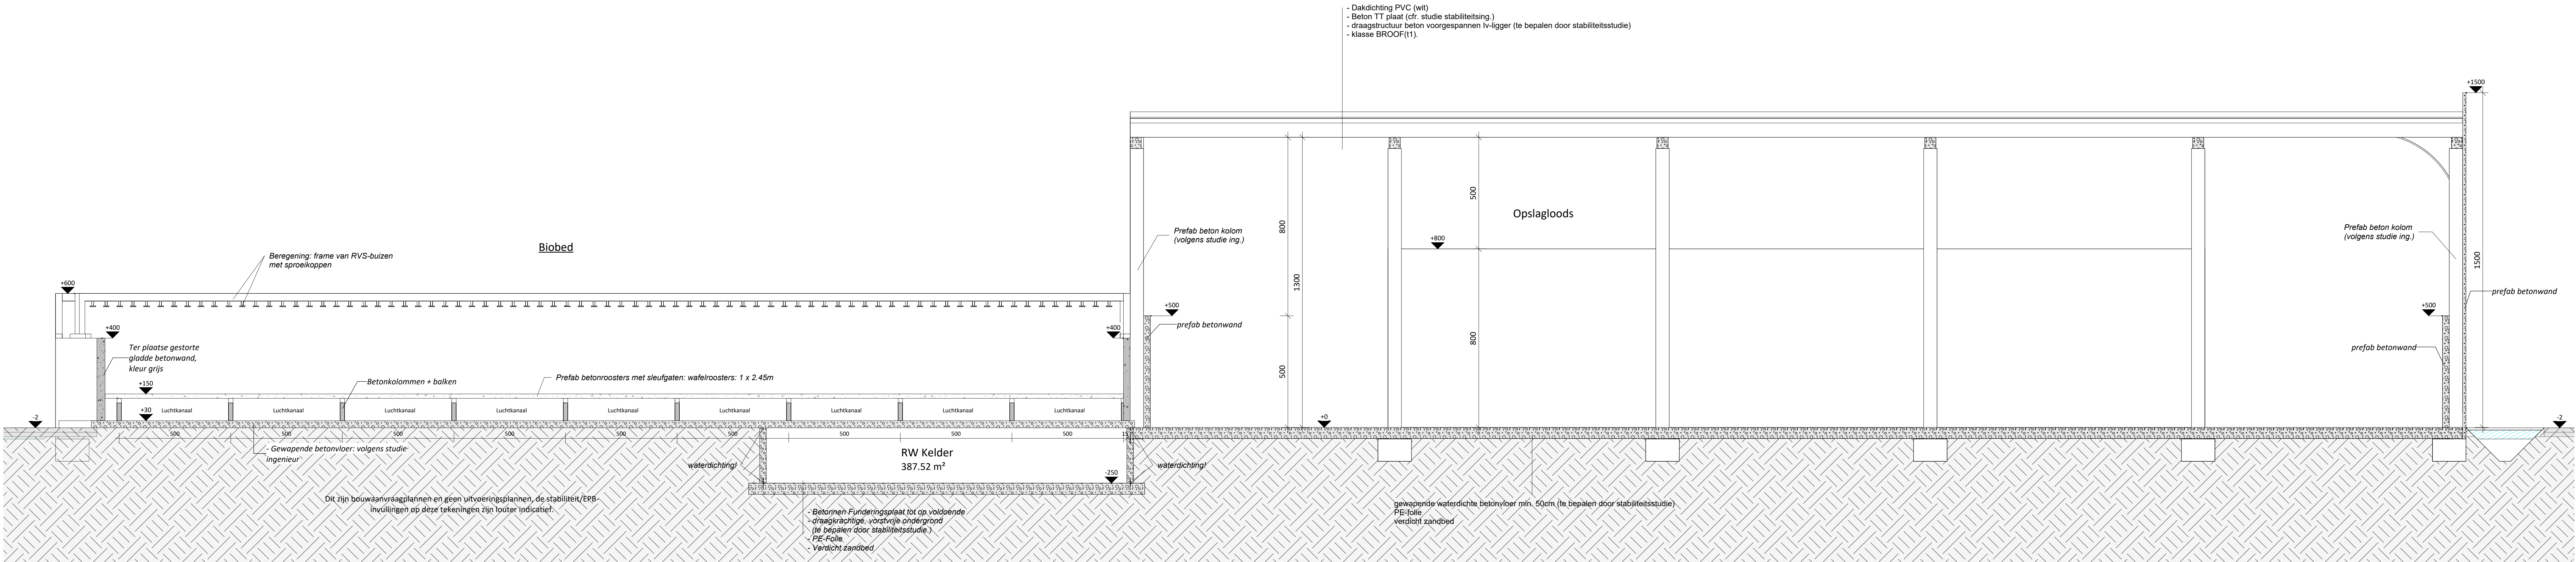

• Afmetingen van de kamers zijn onder voorbehoud van definitieve spanningen berekend door de dakwerker
• Alle afmetingen van de structurele elementen volgens studie stabiliteitsingeneur
• De dakken van de isolatie zijn conform het EPB-vering
• Waterkering te voorzien tegen alle raam- en deuraanslagen, boven en onder iedere spouwonderbreking en overal waar er kans op vochtindringing mogelijk is
• Tenzij anders vermeld in het bestek worden alle bouwmaterialen verwerkt volgens de voorvoorschriften van de fabrikant
• De architect aanvaardt iedere verantwoordelijkheid indien er niet gebouwd wordt volgens de plannen van de bouwvoorwaarden

0 100 200

Doorsnede I Biobed | Nieuwe toestand | 1 : 100

Project

BAT Services

23-17378

11-12-2025

Bouwplaats

Willem van

Rubroekstraat, Gent

Opdrachtgever

BAT Services

In samenwerking met

Profex

Biezeweg 15A, 9230 Wetteren

profex

PARALLEL ARCHITECTEN bv

Tel 09 292 10 20

Correspondentie - Biezeweg 15A, 9230 Wetteren

Maatlich. Intel Biezeweg 15A, 9230 Wetteren

info@parallel-architecten.be

PARA EL
ARCHITECTEN