


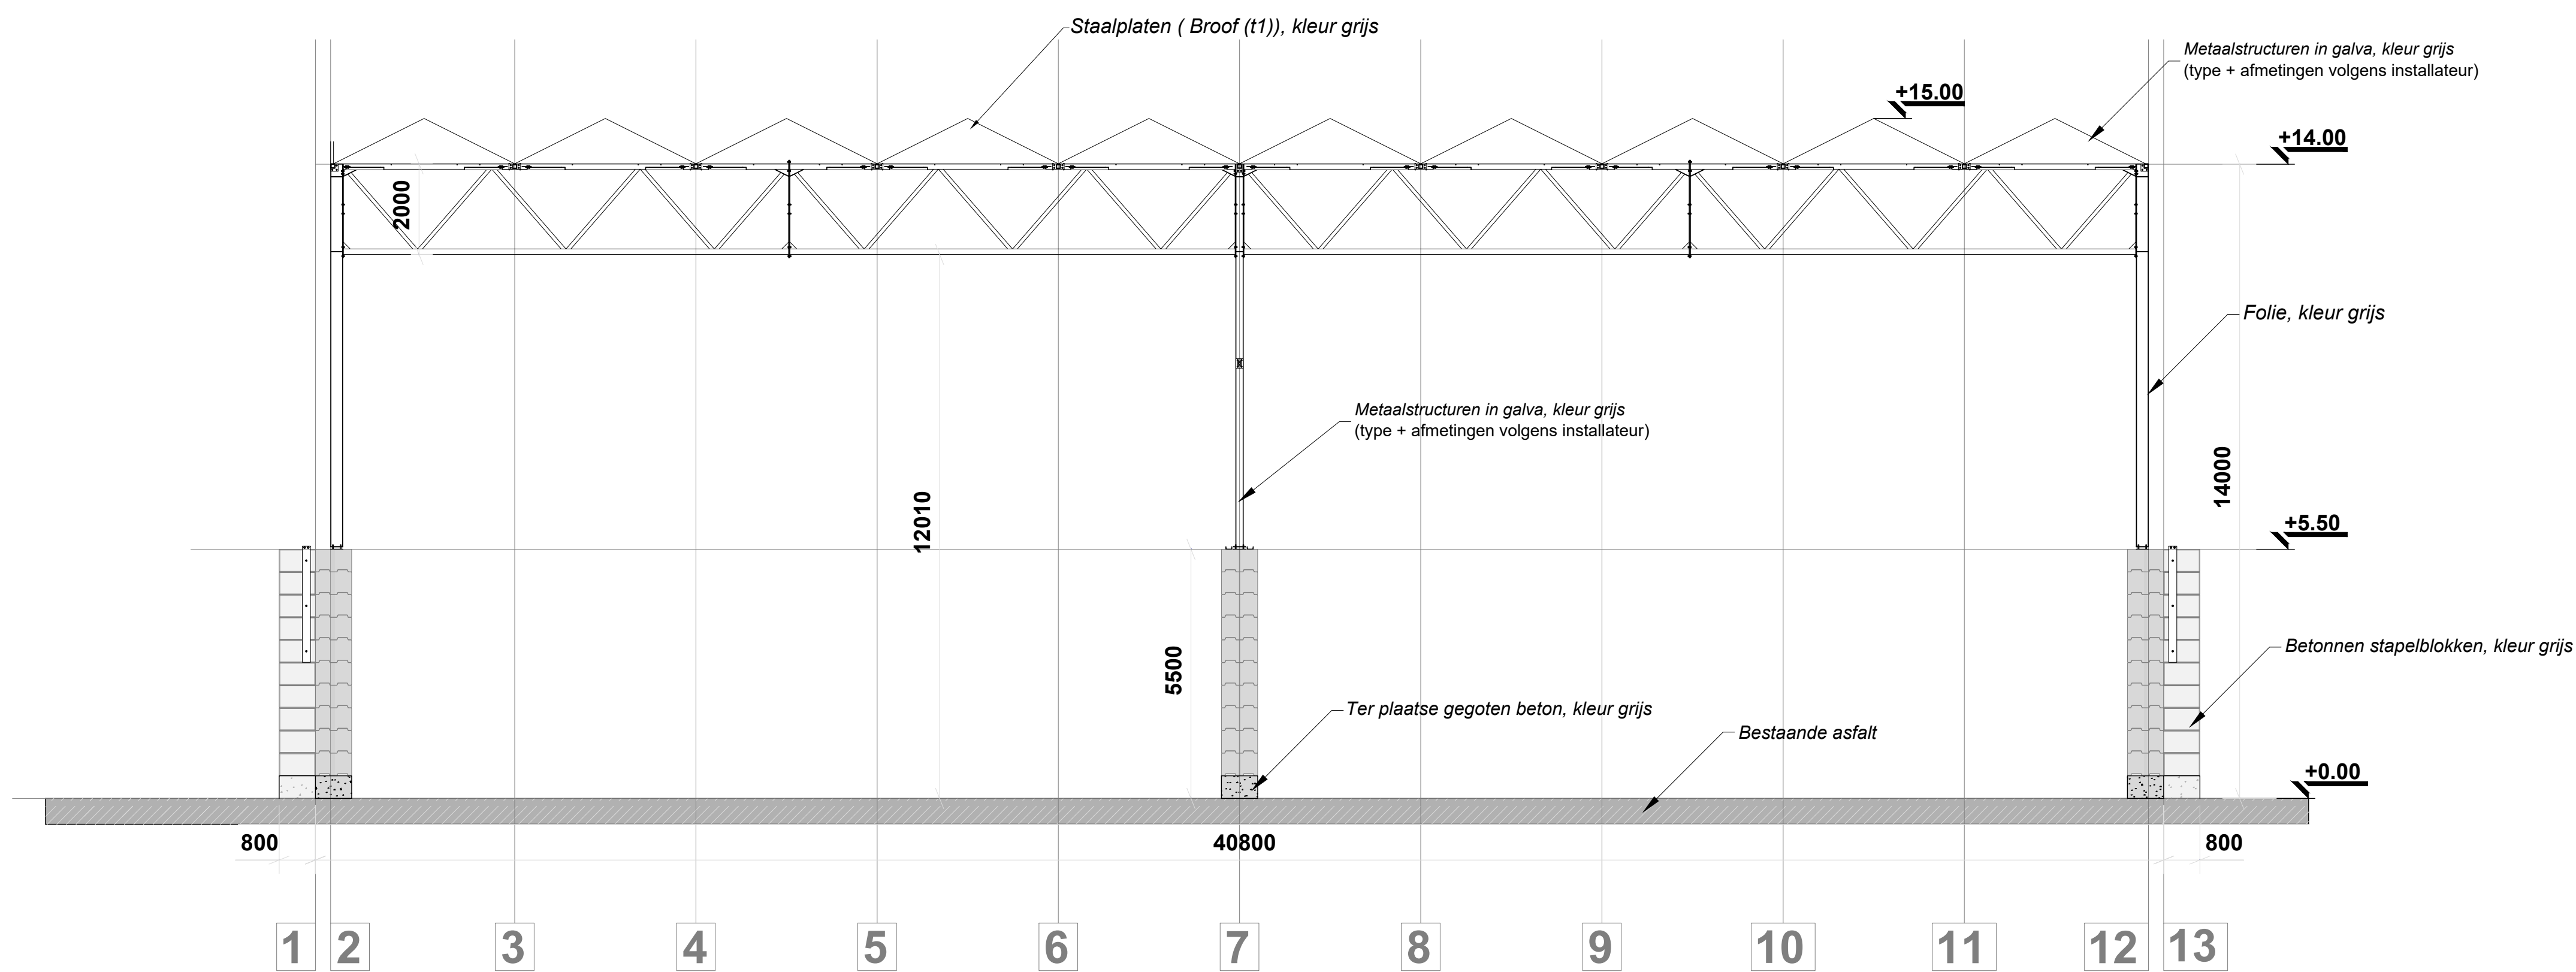

DOORSNEDE B-B' -1/100- NT

BA_ te regulariseren bunker met overkapping_ S_N_1.1_BB'