


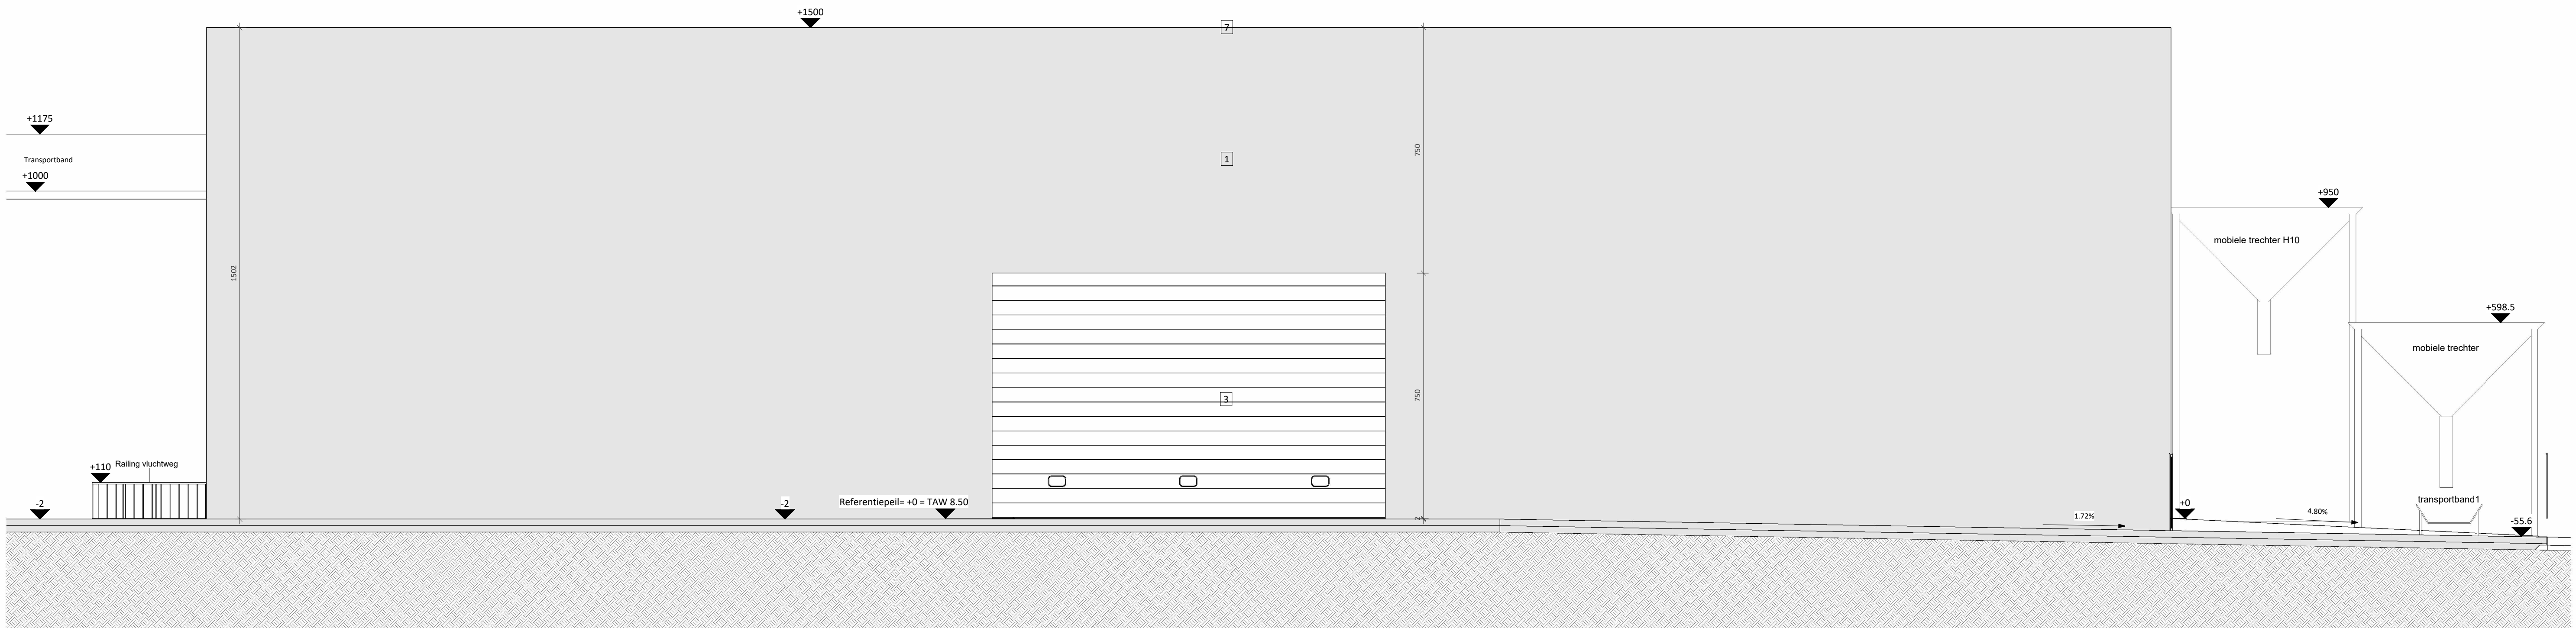

- Afmetingen van de kamers zijn onder voorbehoud van definitieve spantbenen berekend door de dakwerker  
- Alle afmetingen van de structurele elementen volgens studie stabiliteitsingenieur  
- De diktes van de isolatie zijn conform het EPB-verslag  
- Waterkering te voorzien tegen alle raam- en deuraanslagen, boven en onder iedere spouwonderbreking en overal waar er kans op vochtindringing mogelijk is  
- Tenzij anders vermeld in het bestek worden alle bouwmaterialen verwerkt volgens de voorschriften van de fabrikant  
- De architect verwerpt iedere verantwoordelijkheid indien er niet gebouwd wordt volgens de plannen van de bouw aanvraag

## Voorgevel OBA loads | Nieuwe toestand | 1 : 100

**Project**  
BAT Services  
23-17378  
18/02/2026

**Bouwplaats**  
Willem van  
Rubroekstraat, Gent

**Opdrachtgever**  
BAT Services

**In samenwerking met**  
Profex  
Biezeweg 15A, 9230 Wetteren

**profex**  
PROFEX GROUP

**PARALLEL ARCHITECTEN bv**  
Tel 09 292 10 20  
Correspondentie - Biezeweg 15A, 9230 Wetteren  
Maatsch. zetel Biezeweg 15A, 9230 Wetteren  
info@parallel-architecten.be

**PARA EL**  
ARCHITECTEN

