


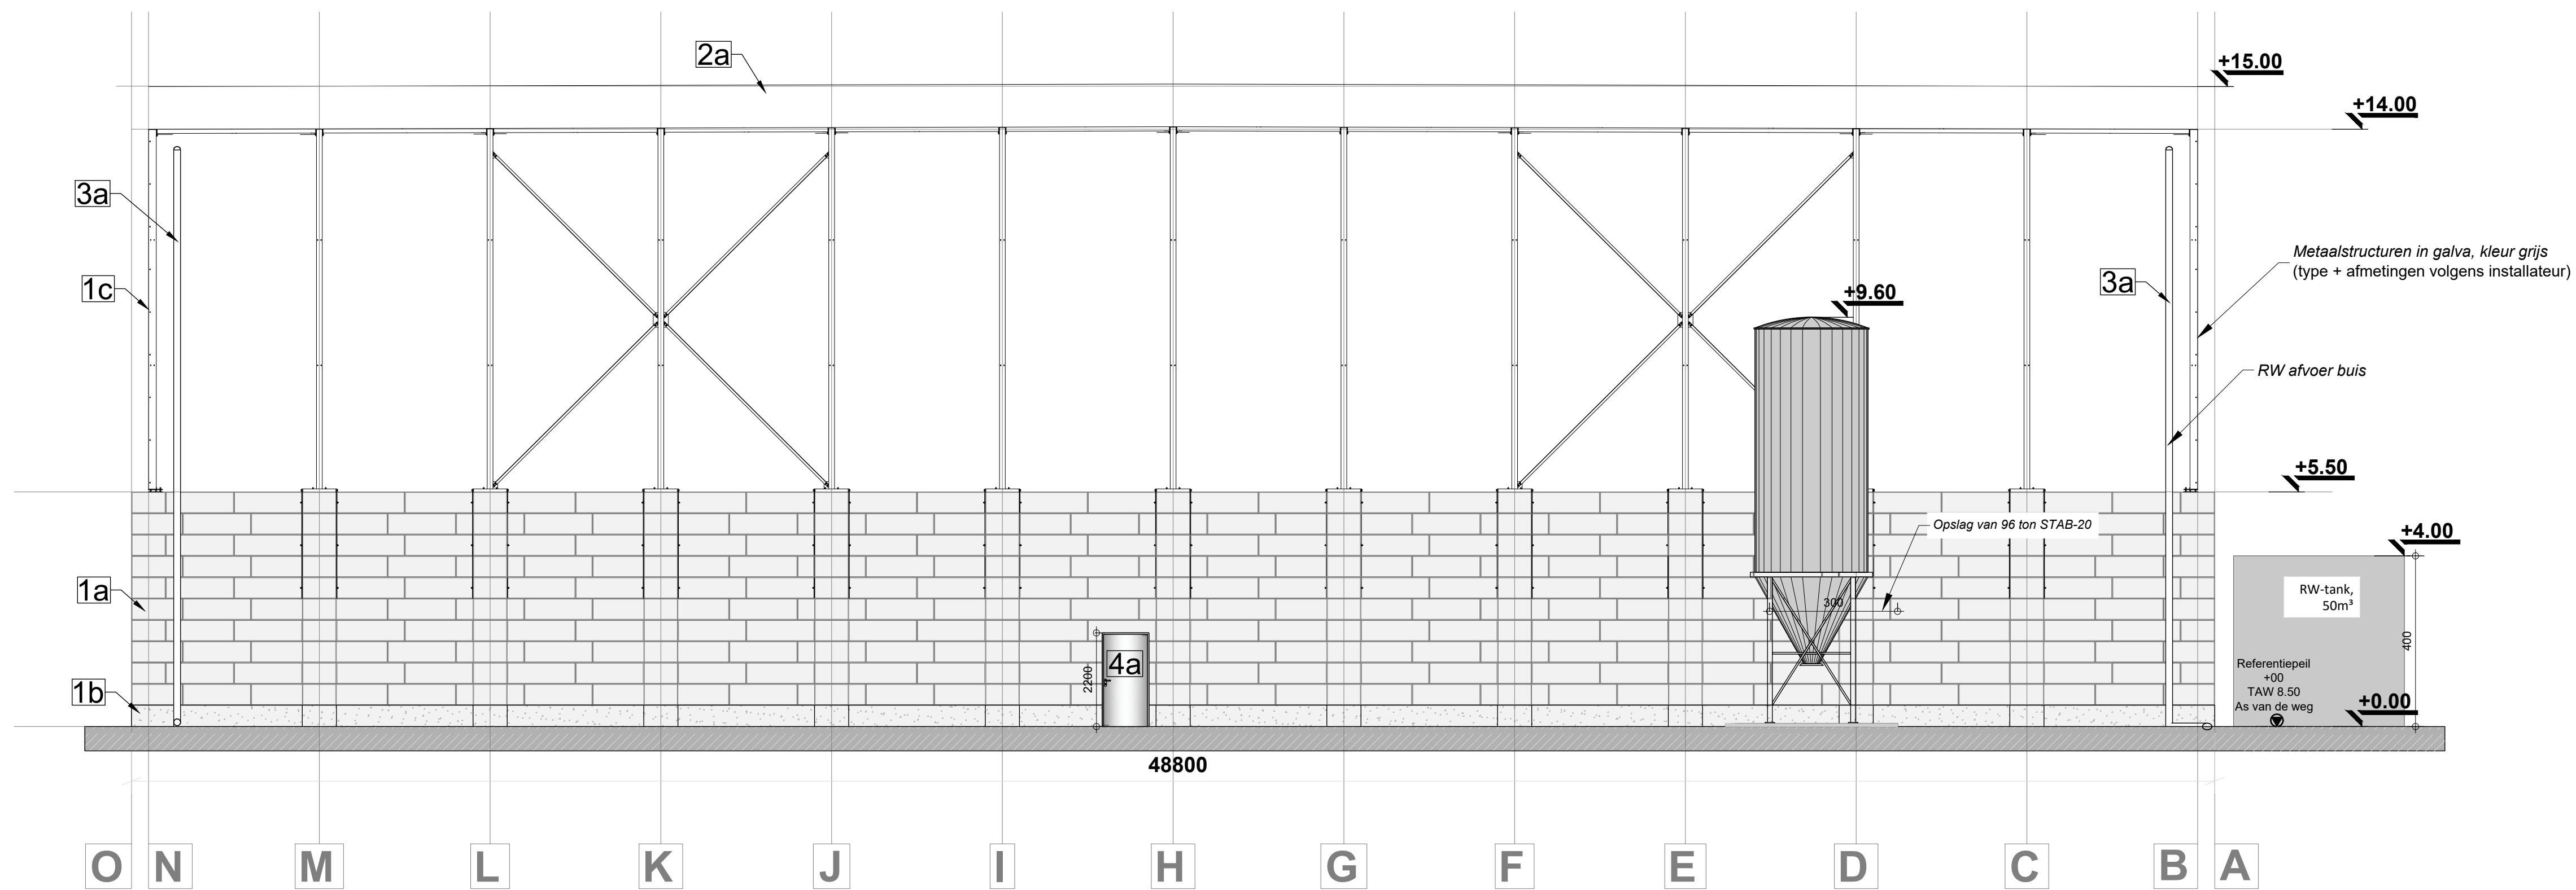

ACHTERAANZICHT -1/100-

BA_te regulariseren bunker met overkapping_G_B_2.4_A

 Architect Igor Debergh	bv Parallel architecten bvba Hoofdzetel: Biezeweg 15a, 9230 Wetteren Tel.: 09/292.10.20 Contactadres: Biezeweg 15a, 9230 Wetteren Tel.: 09/292.10.20	 Biezeweg 15a Tel: 09 - 292.10.23	Opdrachtgever: BAT Services Willem van Rubroekstraat 9042/ Gent	Bouwplaats: Willem van Rubroekstraat 9042/ Gent Afd.: 14 / Sectie G / Nr(s):209/B; 209/C; 325/B	Datum: 20/02/2026 JD
					Projectnr.: 23-17378
					Tekening in mm 0 100 200
					*copyright 2026 alle rechten voorbehouden