


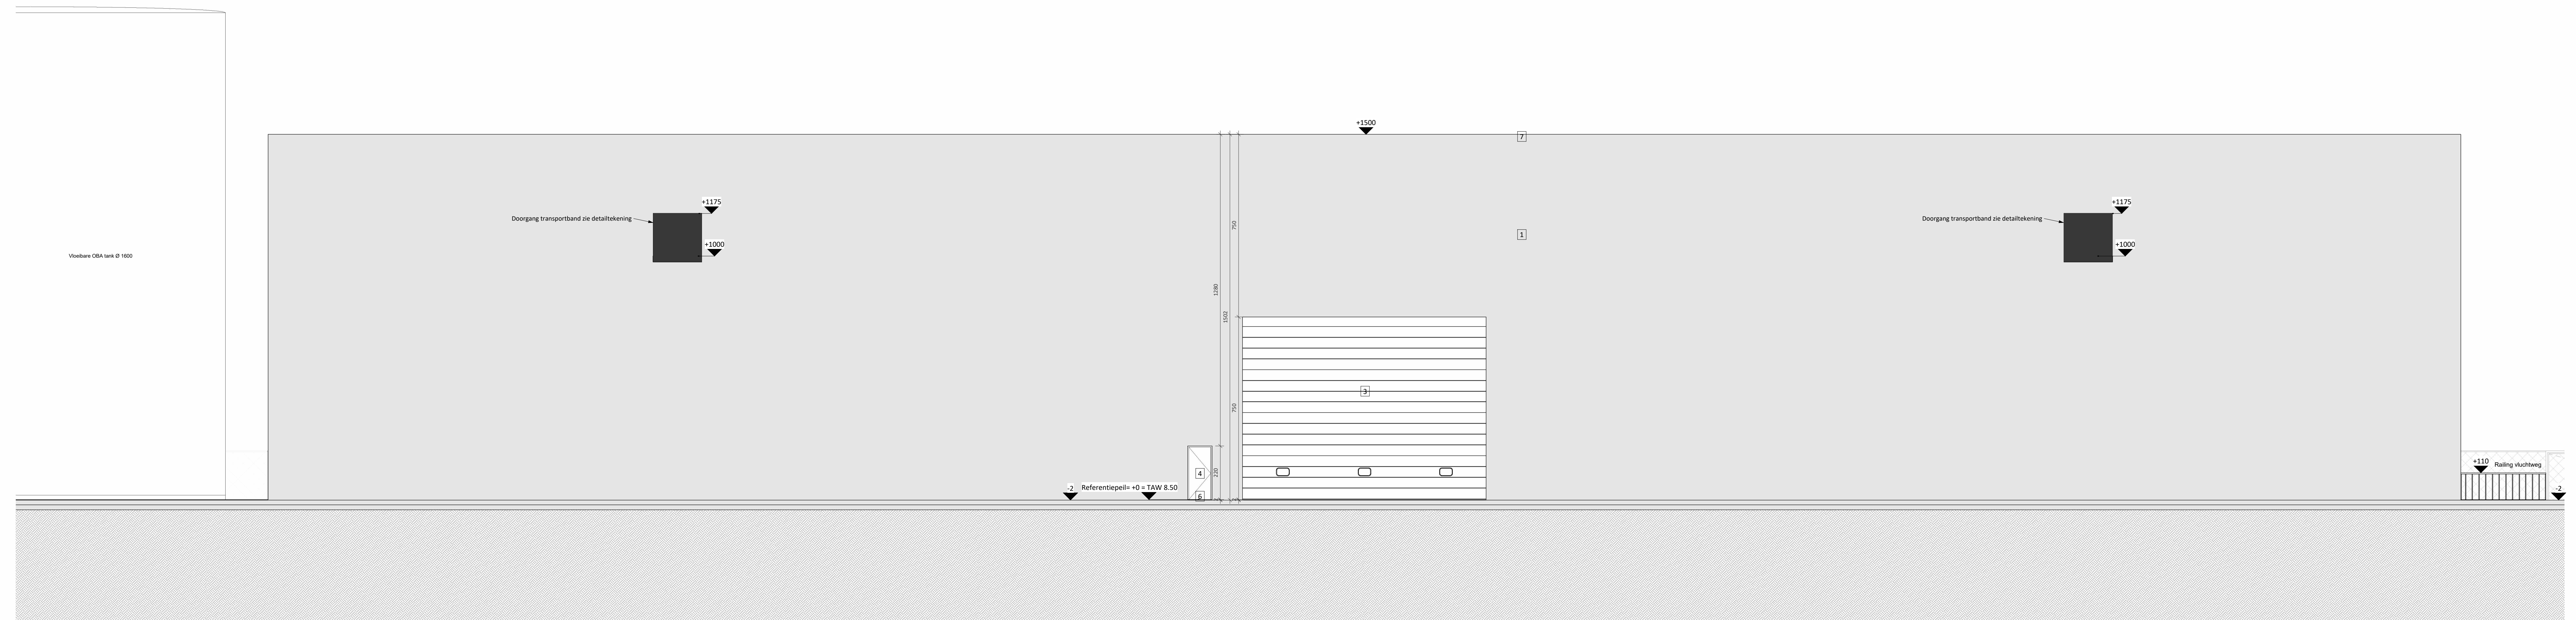

- Afmetingen van de kamers zijn onder voorbehoud van definitieve spanribben berekend door de dakwerker
- Alle afmetingen van de structurele elementen volgens studie stabiliteitsingenieur
- De diktes van de isolatie zijn conform het EPB-verslag
- Waterkering te voorzien tegen alle raam- en deuraanslagen, boven en onder iedere spouwonderbreking en overal waar er kans op vochtdringing mogelijk is
- Tenzij anders vermeld in het bestek worden alle bouwmaterialen verwerkt volgens de voorschriften van de fabrikant
- De architect verwerpt iedere verantwoordelijkheid indien er niet gebouwd wordt volgens de plannen van de bouwvraag

Linkergevel Nutriënten loods | Nieuwe toestand | 1 : 100

Project
BAT Services
23-17378
18/02/2026

Bouwplaats
Willem van
Rubroeckstraat, Gent

Opdrachtgever
BAT Services

In samenwerking met
Profex
Biezeweg 15A, 9230 Wetteren



Part of United Experts

PARALLEL ARCHITECTEN bv
Tel 09 292 10 20
Correspondentie - Biezeweg 15A, 9230 Wetteren
Maatsch. zetel Biezeweg 15A, 9230 Wetteren
info@parallel-architecten.be

PARA EL
ARCHITECTEN