


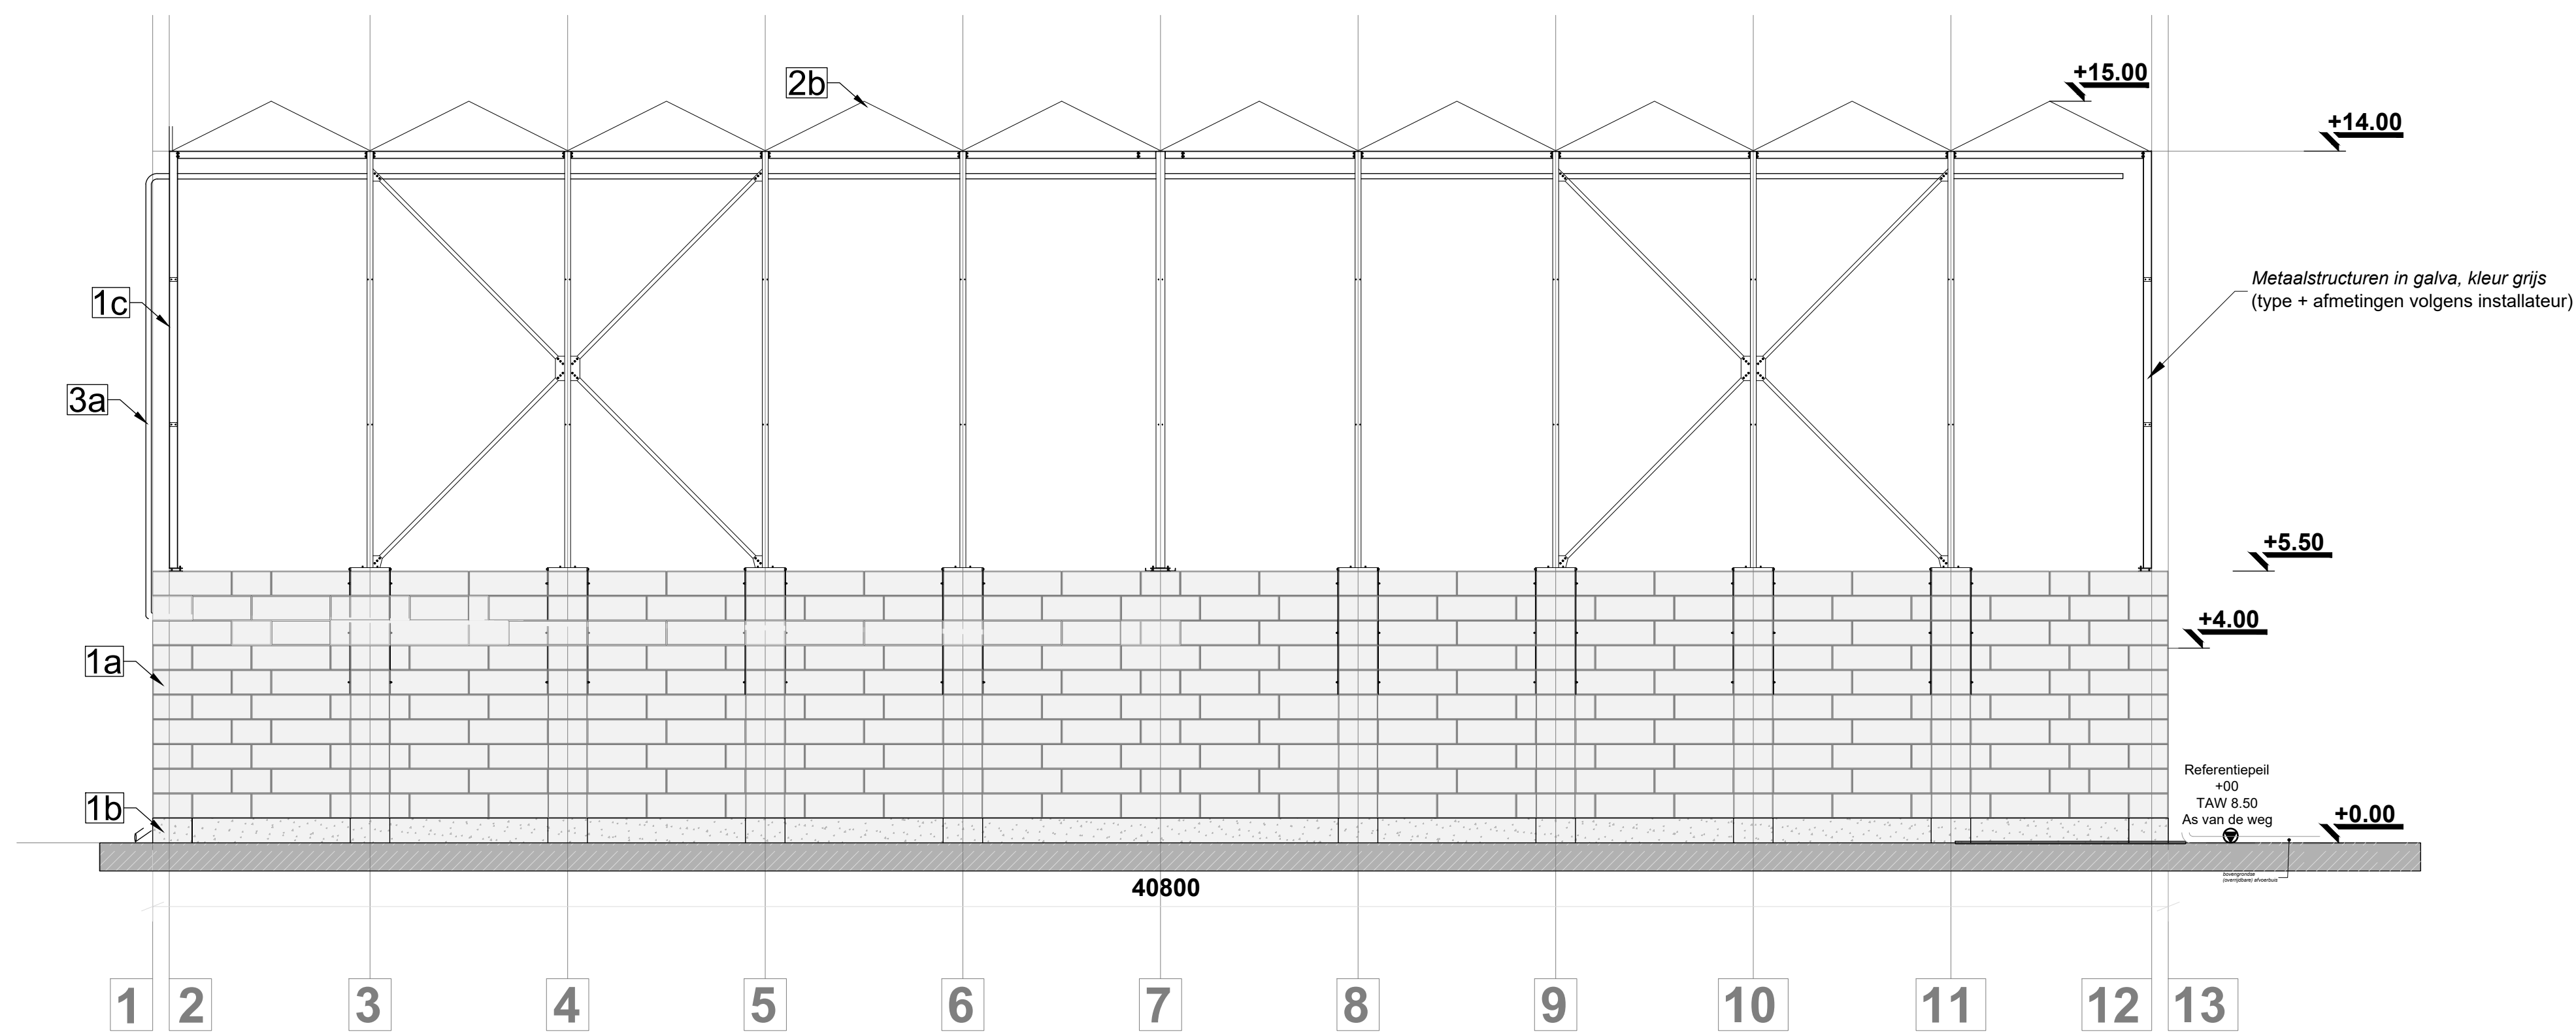

LINKERAANZICHT -1/100- NT

BA_te regulariseren bunker met overkapping_G_N_4.4_L

PARALLEL
ARCHITECTEN
Architect Igor Debergh

bv Parallel architecten bvba
Hoofdzetel: Biezeweg 15a, 9230 Wetteren Tel.: 09/292.10.20
Contactadres: Biezeweg 15a, 9230 Wetteren Tel.: 09/292.10.20

In samenwerking met:
profex
Part of United Experts
Biezeweg 15a
Tel: 09 - 292.10.23
9230 Wetteren
www.profex.be

Opdrachtgever:
BAT Services
Willem van Rubroekstraat
9042/ Gent

Bouwplaats:
Willem van Rubroekstraat
9042/ Gent
Afd.: 14 / Sectie G / Nr(s):209/B;
209/C; 325/B

Datum: 20/02/2026 JD
Projectnr.: 23-17378
Tekening in mm 0 100 200
*copyright 2026 alle rechten voorbehouden