


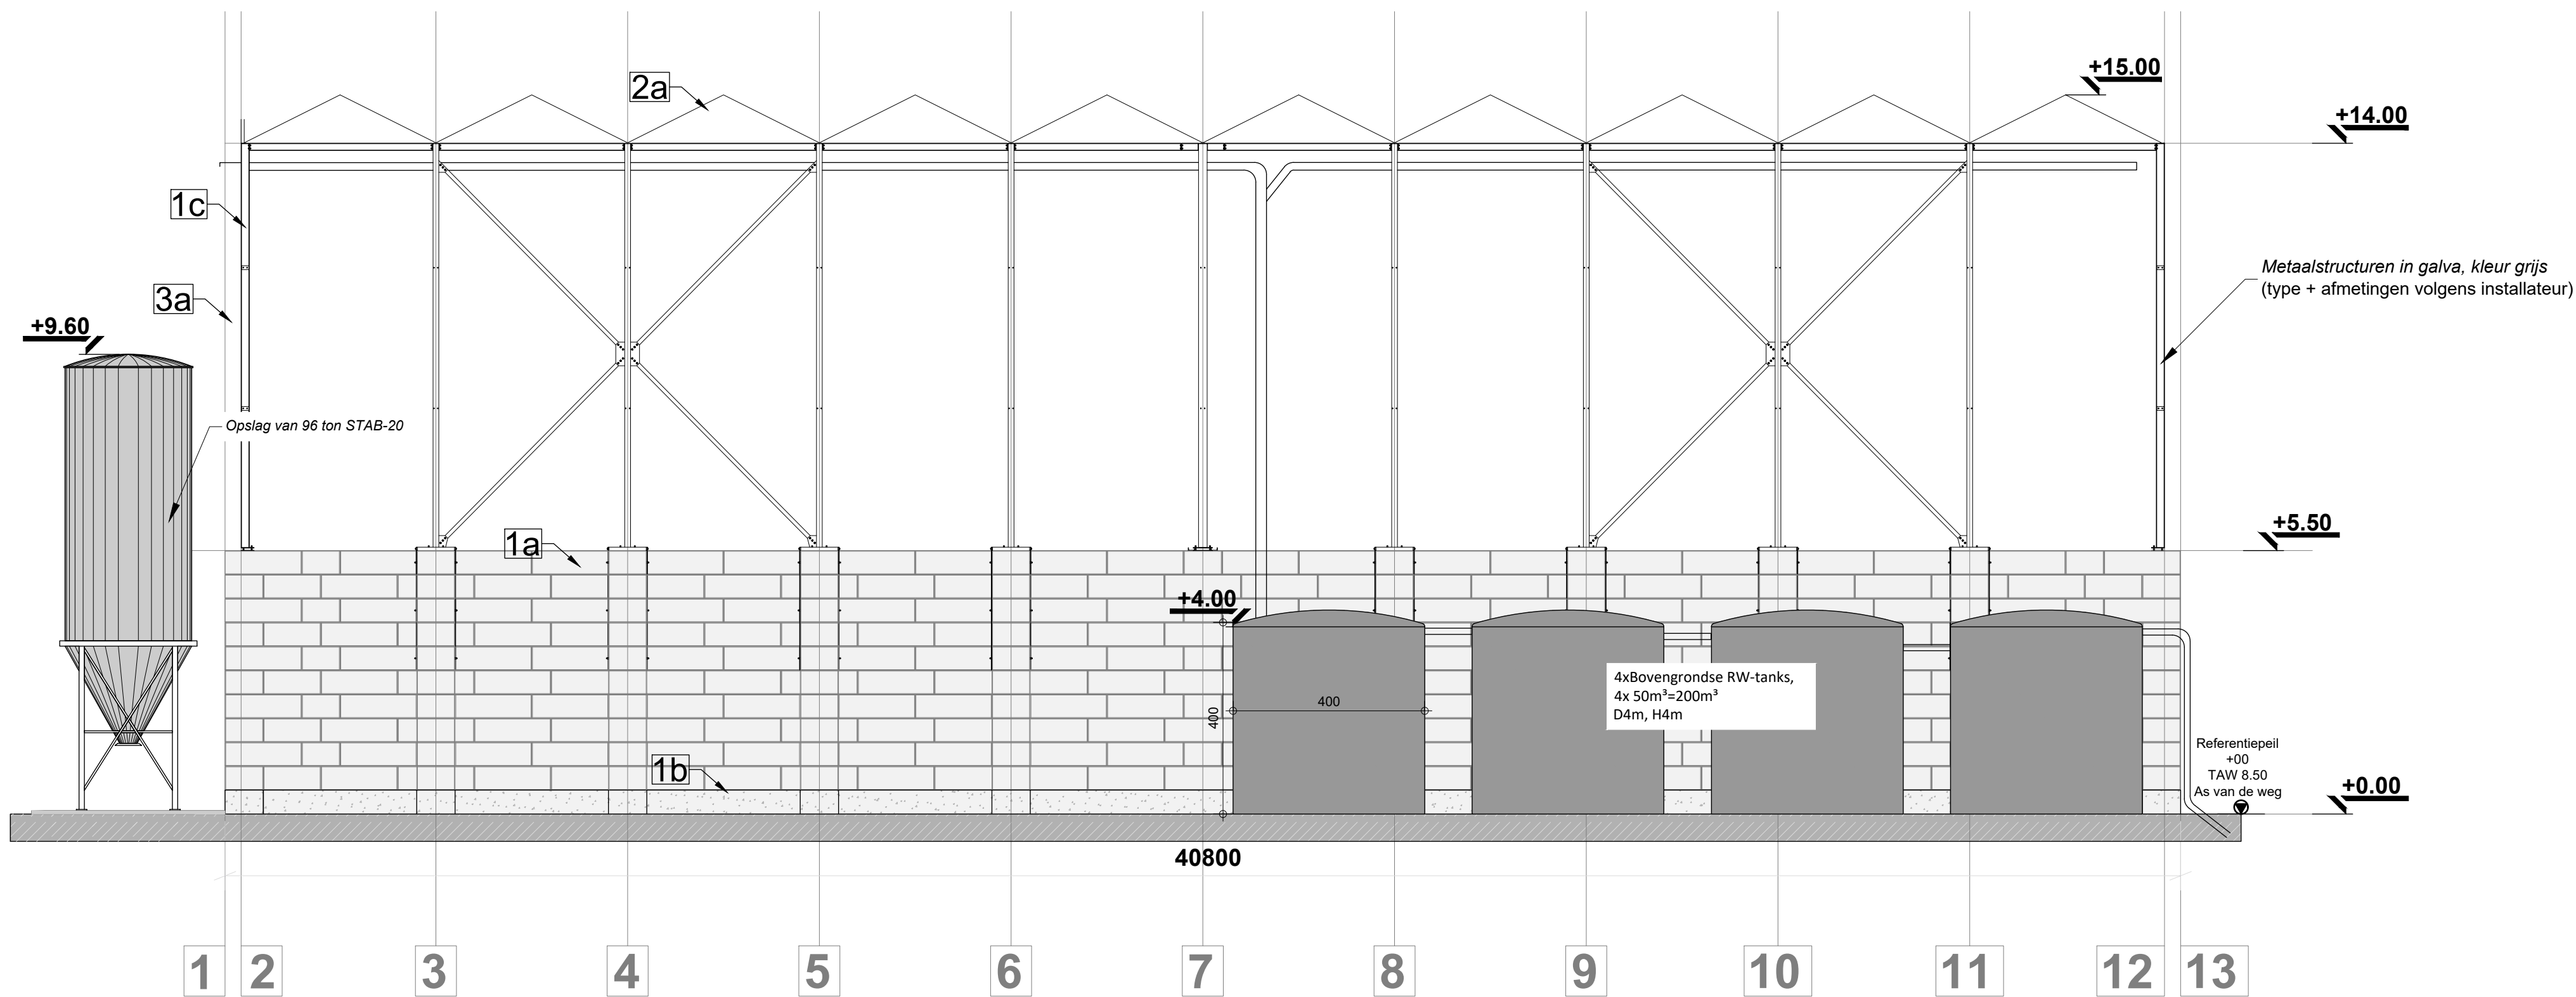

LINKERAANZICHT -1/100-

BA_te regulariseren bunker met overkapping_G_B_4.4_L