


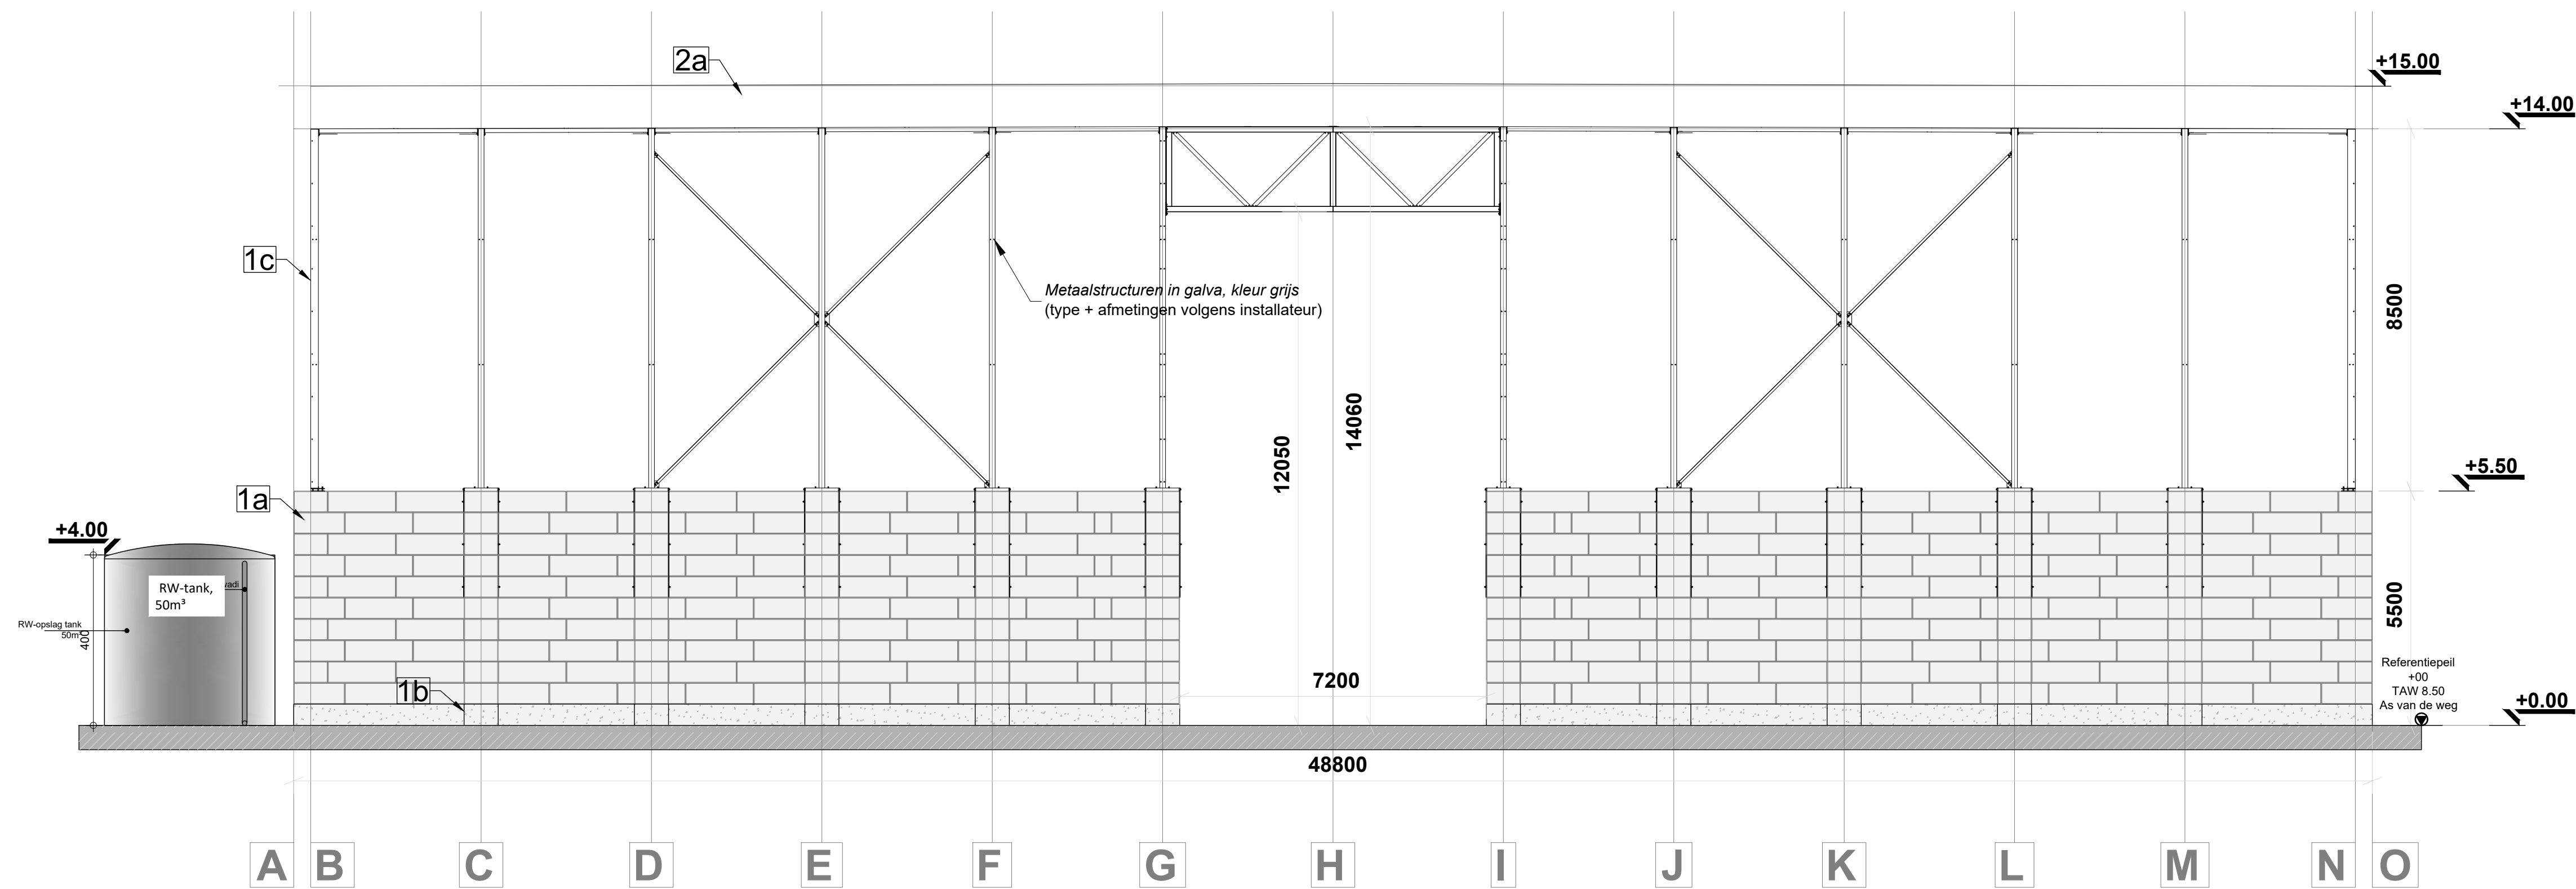

VOORAANZICHT -1/100-

BA_te regulariseren bunker met overkapping_G_B_1.4_V