


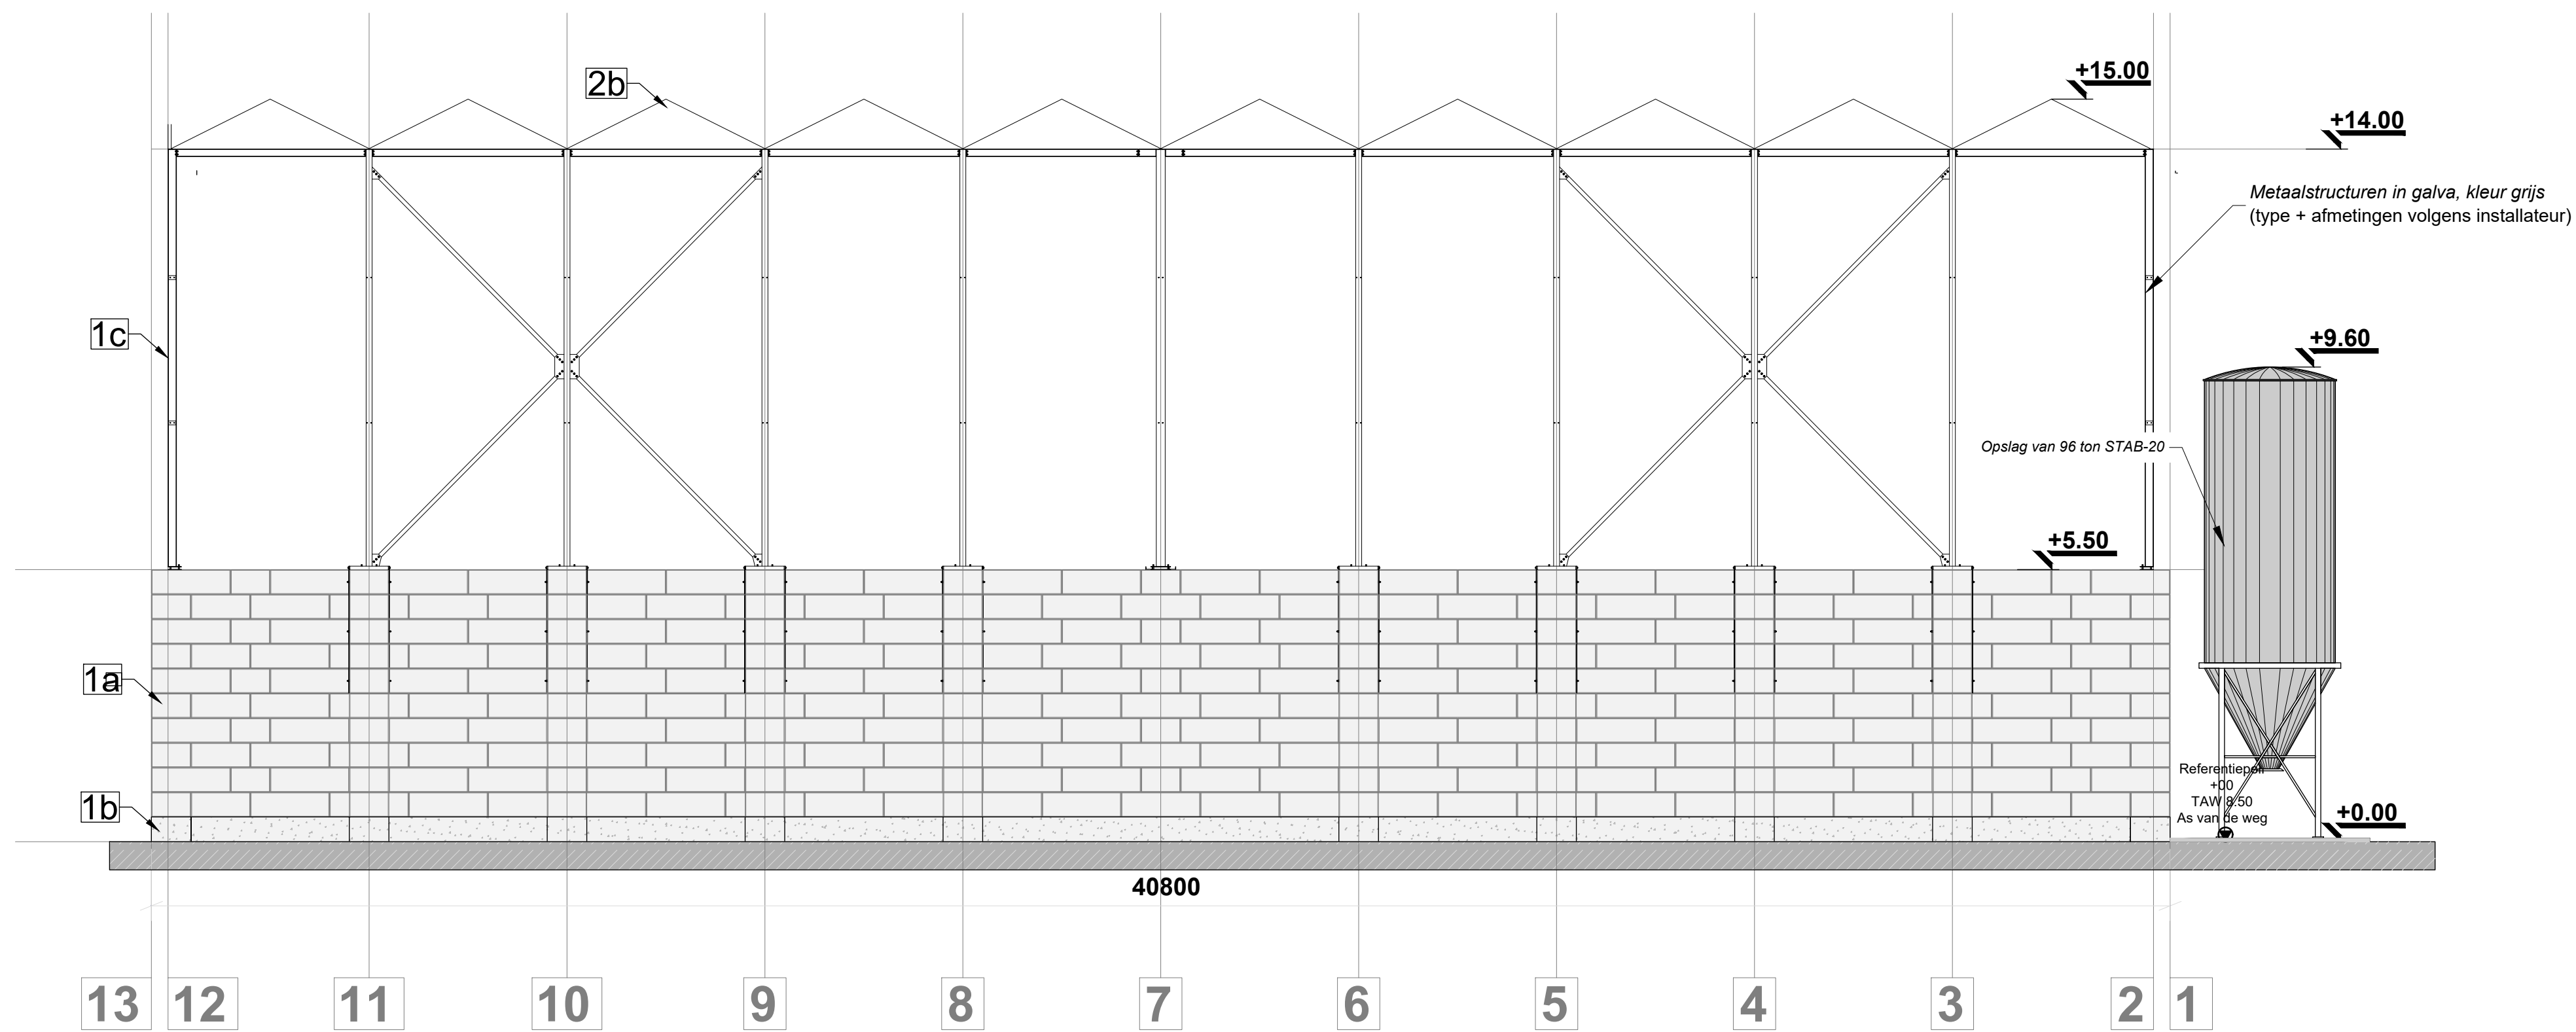

RECHTERAANZICHT -1/100- NT

BA_te regulariseren bunker met overkapping_G_N_3.4_R