


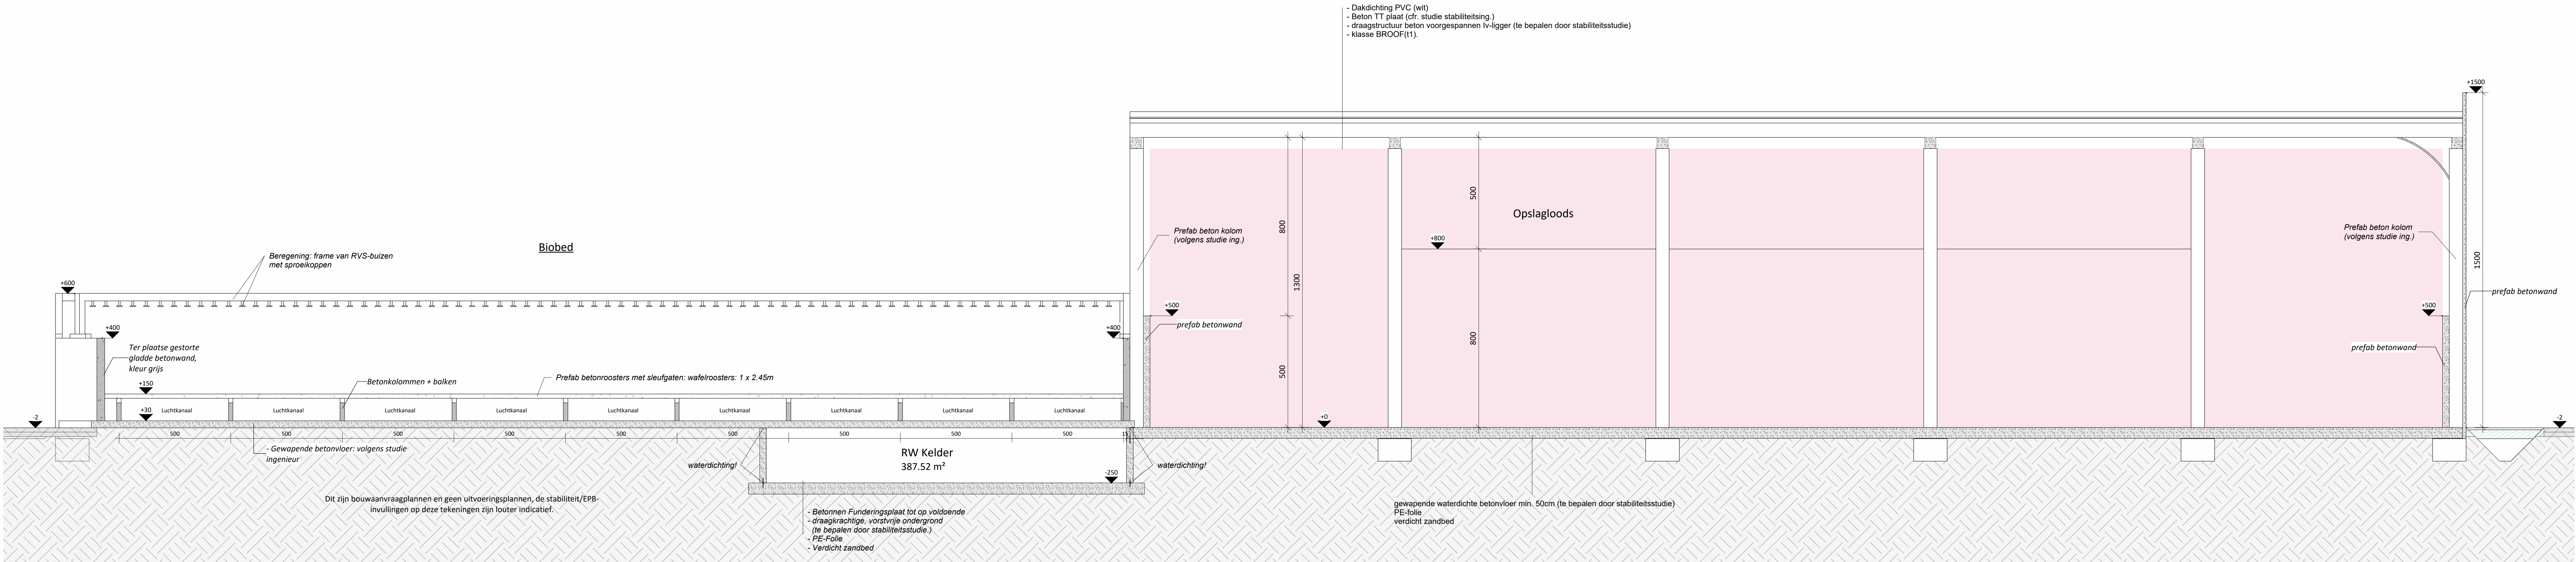

• Afmetingen van de kamers zijn onder voorbehoud van definitieve spanribben berekend door de dakwerker
• Alle afmetingen van de structurele elementen volgens studie stabiliteitsingenieur
• De dakken van de isolatie zijn conform het EPB-verrijg
• Waterkering te voorzien tegen alle raam- en deurenslagen, boven en onder iedere spouwonderbreking en overal waar er kans op vochtindringing mogelijk is
• Tenzij anders vermeld in het bestek worden alle bouwmaterialen verwerkt volgens de voorvoorschriften van de fabrikant
• De architect aanvaardt geen aansprakelijkheid indien er niet gebouwd wordt volgens de plannen van de bouwvoorraag

0 100 200

Doorsnede I Biobed | Nieuwe toestand | 1 : 100

Project
BAT Services
23-17378
11-12-2025

Bouwplaats
Willems van
Rubroekstraat, Gent

Opdrachtgever
BAT Services

In samenwerking met
Profex
Biezeweg 15A, 9230 Wetteren

profex
ARCHITECTEN

PARALLEL ARCHITECTEN bv
Tel 09 292 10 20
Correspondentie - Biezeweg 15A, 9230 Wetteren
Maatsch. zetel Biezeweg 15A, 9230 Wetteren
info@parallel-architecten.be

PARA EL
ARCHITECTEN