


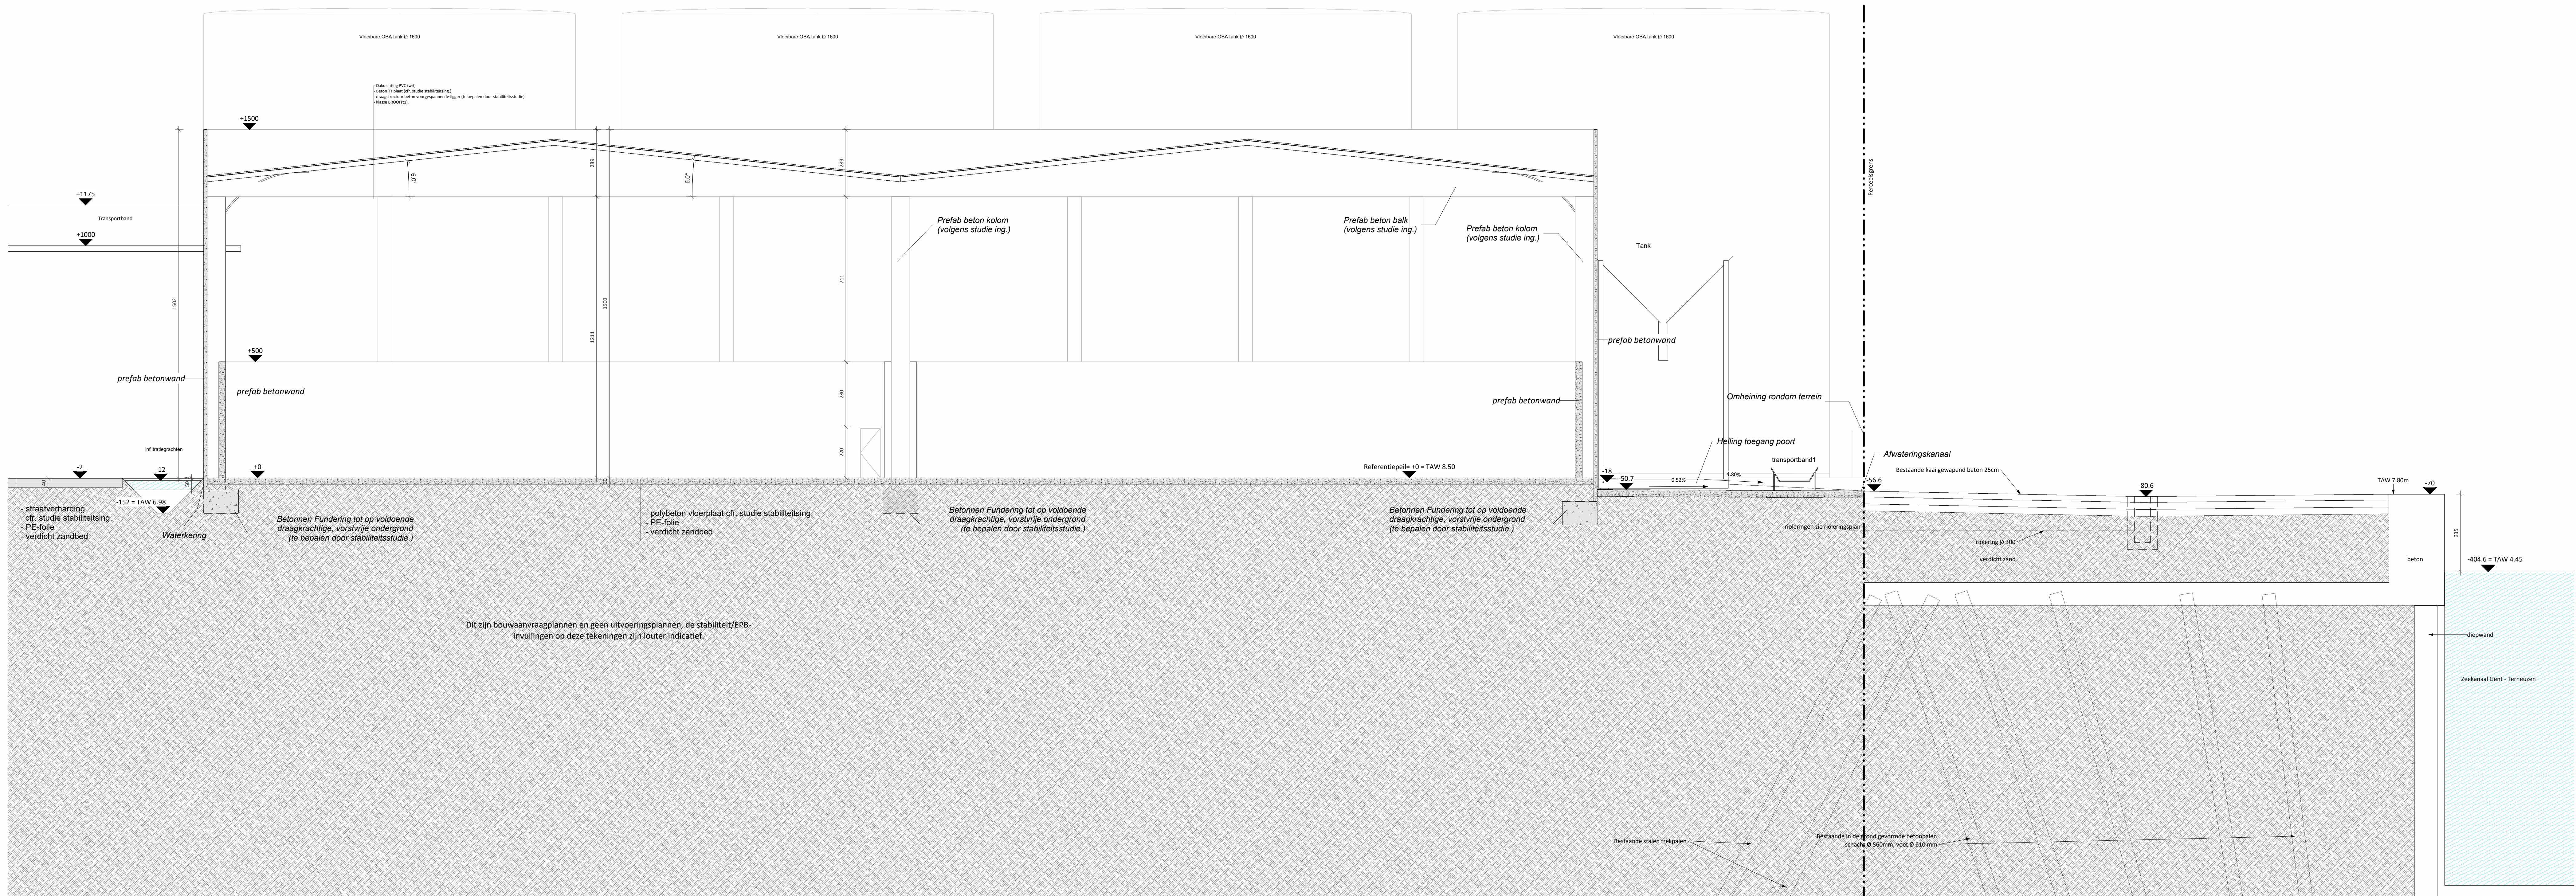

Dit zijn bouwvoorplanen en geen uitvoeringsplanen, de stabiliteit/EPB- invullingen op deze tekeningen zijn louter indicatief.

* Afmetingen aan de kamers zijn onder voorbehoud van definitieve spijten en berekend door de dakwerker
* Alle afmetingen van de structuur elementen volgens studie stabiliteitsstudie
* De daken van de volledige rij conform het EPB verslag
* Waterkering in wateren tegen alle kanten en overal waar er kans op vochtdringing mogelijk is
* Terzijde anders vermeld in het bestek worden alle bouwmaterialen vervoerd volgens de voorschriften van de Rijksdienst
* De architect aanvaardt de verantwoordelijkheid indien er niet getoetst wordt volgens de plannen van de bouwvoering

Snede B Nutriënten loods | Nieuwe toestand | 1 : 100

Project
BAT Services
23-12-19
18/02/2020

Bouwplaats
Willem van
Rudenickstraat, Gent

Opdrachtgever
BAT Services

In samenwerking met
Profex
Blaasweg 15A, 9230 Wetteren

PARALLEL ARCHITECTEN bv
Tel 09 292 30 20
Correspondentie: Blaasweg 15A, 9230 Wetteren
info@parallel-architecten.be

PARALLEL
ARCHITECTEN