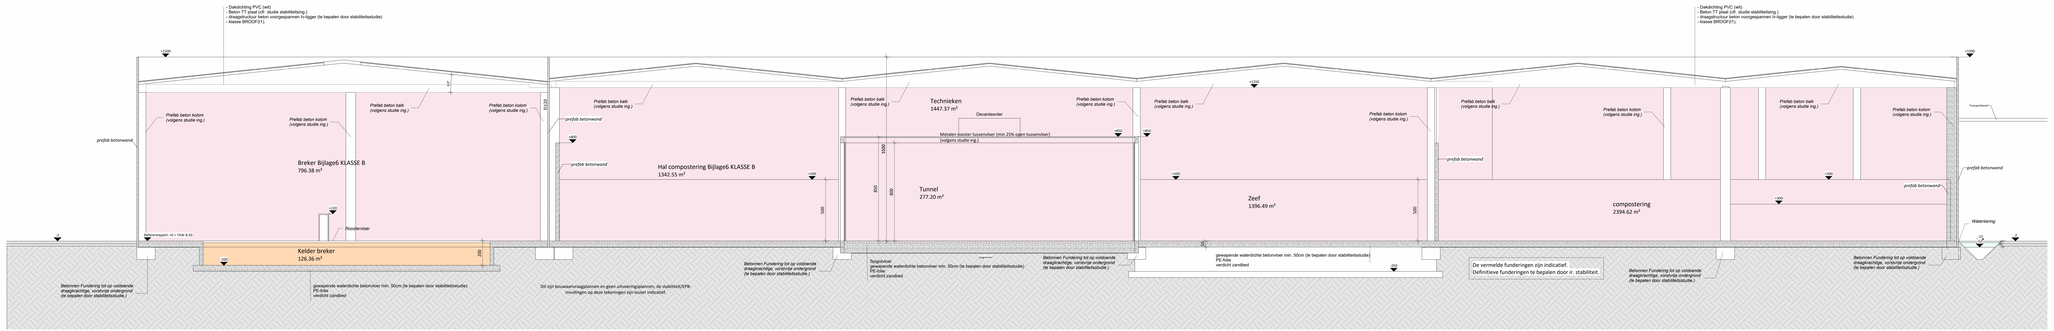

Afmetingen van de bomen zijn onder voorbehoud van definitieve openbaren Terrebend door de Gebeurter
Alle afmetingen van de structurele elementen volgens studie stabiliteitsingenieur
Alle maten op de tekeningen zijn in centimeters
Hoogteringe in meters tegen dek voor in de tekeningen, boven en onder sokkel gezamenlijk/afstemming en overal waar er twee op verschillende hoogtes is
De architect aanvaard geen verantwoordelijkheid indien er niet gebouwd wordt volgens de plannen van de bouwaanvraag

Doorsnede D compostering | Nieuwe toestand | 1 : 100

Project
BAT Services
23-17078
01.02.2021

Bouwplaats
Wolter-van
Rokkenschraal, Gent

Opdrachtgever
BAT Services

In samenwerking met
Profex
Boomweg 154, 9230 Wetteren

PARALLEL ARCHITECTEN bv
Tel.09 381 23 22
Correspondentie : Boomweg 154, 9230 Wetteren
Bezoekadres : Kerkstraat 108, 9820 Merelbeke
info@parallelarchitecten.be