


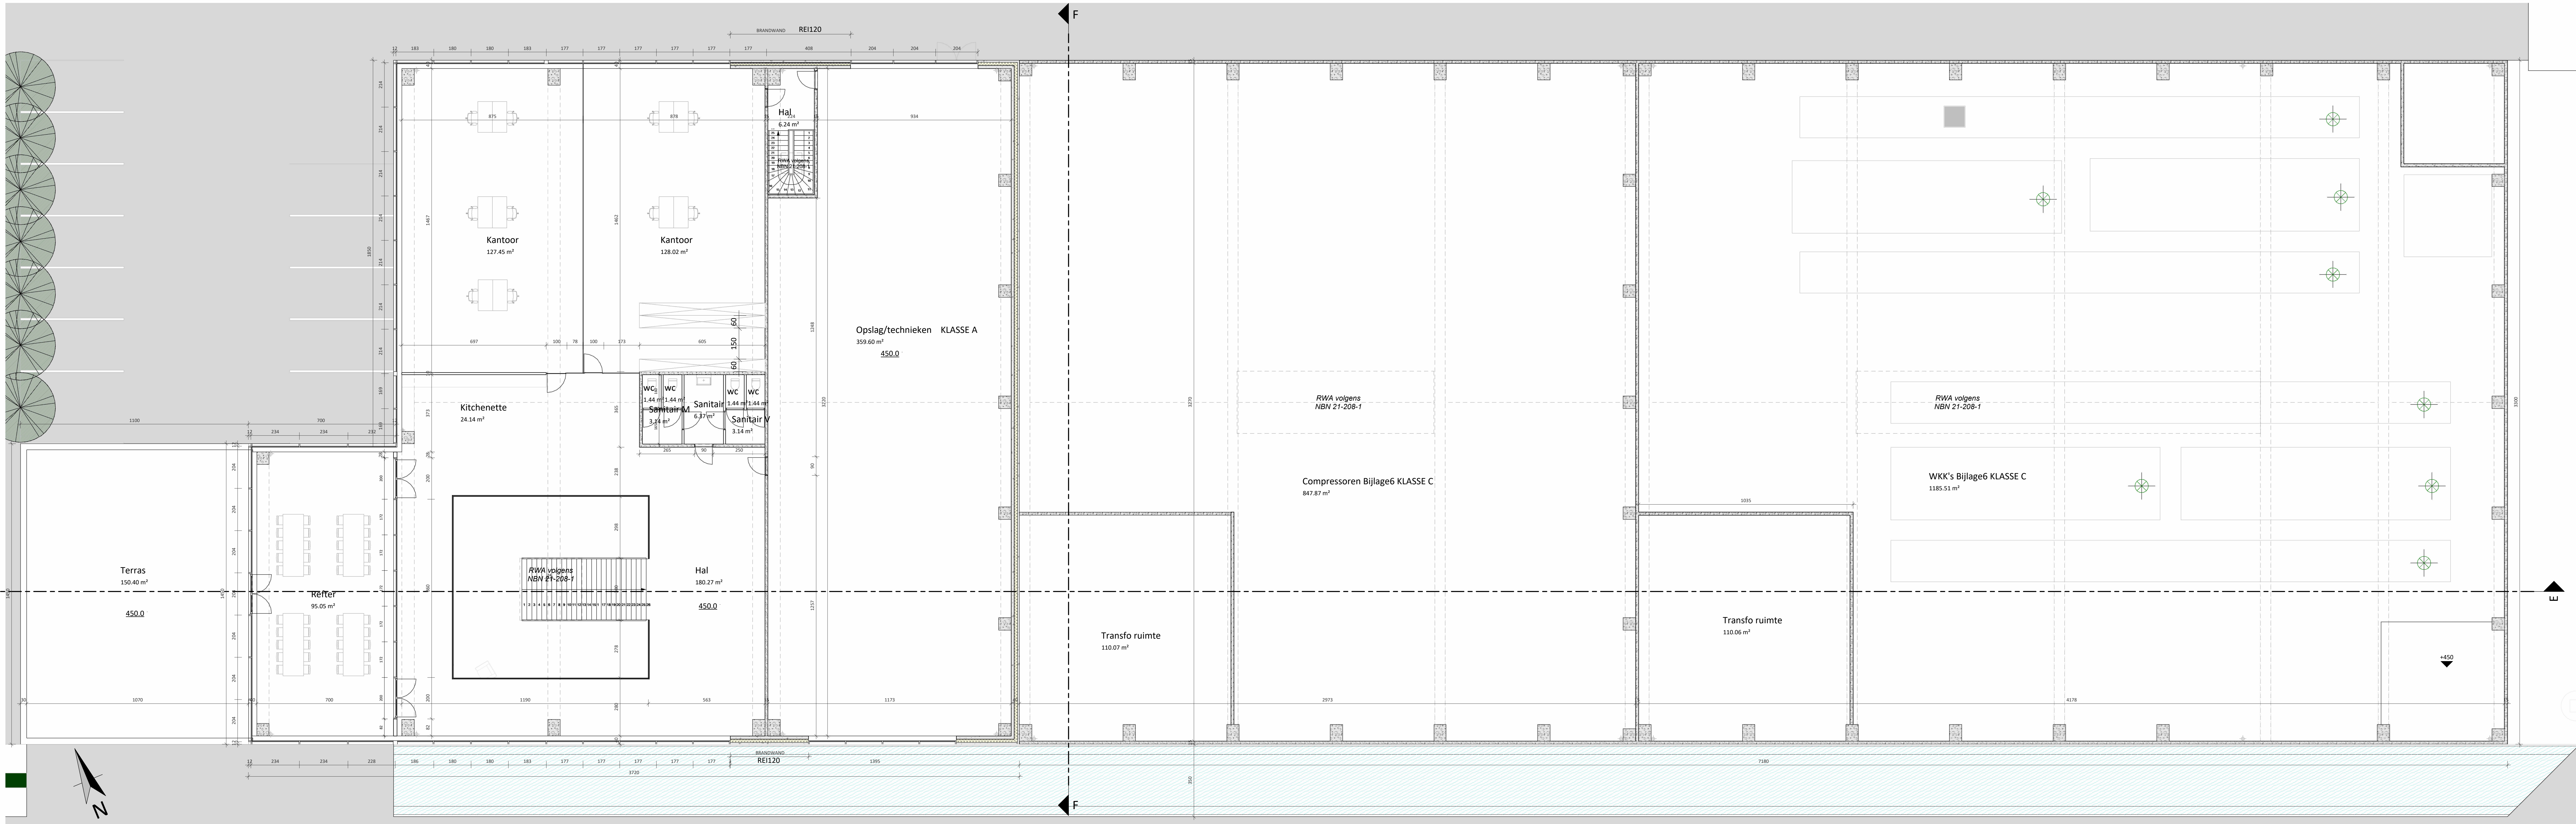

- Afmetingen van de kamers zijn onder voorbehoud van definitieve spantbenen berekend door de dakwerker
- Alle afmetingen van de structurele elementen volgens studie stabiliteitsingenieur
- De diktes van de isolatie zijn conform het EPB-verrekening
- Waterkering te voorzien tegen alle raam- en deuranslagen, boven en onder iedere spouwonderbreking en overal waar er kans op vochtindringing mogelijk is
- Tenzij anders vermeld is het bestek worden alle bouwmaterialen verwerkt volgens de voorschriften van de fabrikant
- De architect aanvaardt iedere verantwoordelijkheid indien er niet gebouwd wordt volgens de plannen van de bouwopdracht

Grondplan verdiep kantoor | Nieuwe toestand | 1 : 100

Project
BAT Services
23-17378
18/02/2025

Bouwplaats
Willems van
Rubronckstraat, Gent

Opdrachtgever
BAT Services

In samenwerking met
Profex
Biezweg 15A, 9230 Wetteren

profex
PROFEX

PARALLEL ARCHITECTEN bv
Tel 09 292 10 20
Correspondentie - Biezweg 15A, 9230 Wetteren
Maatsch. vertel Biezweg 15A, 9230 Wetteren
info@parallel-architecten.be



PARALLEL
ARCHITECTEN