


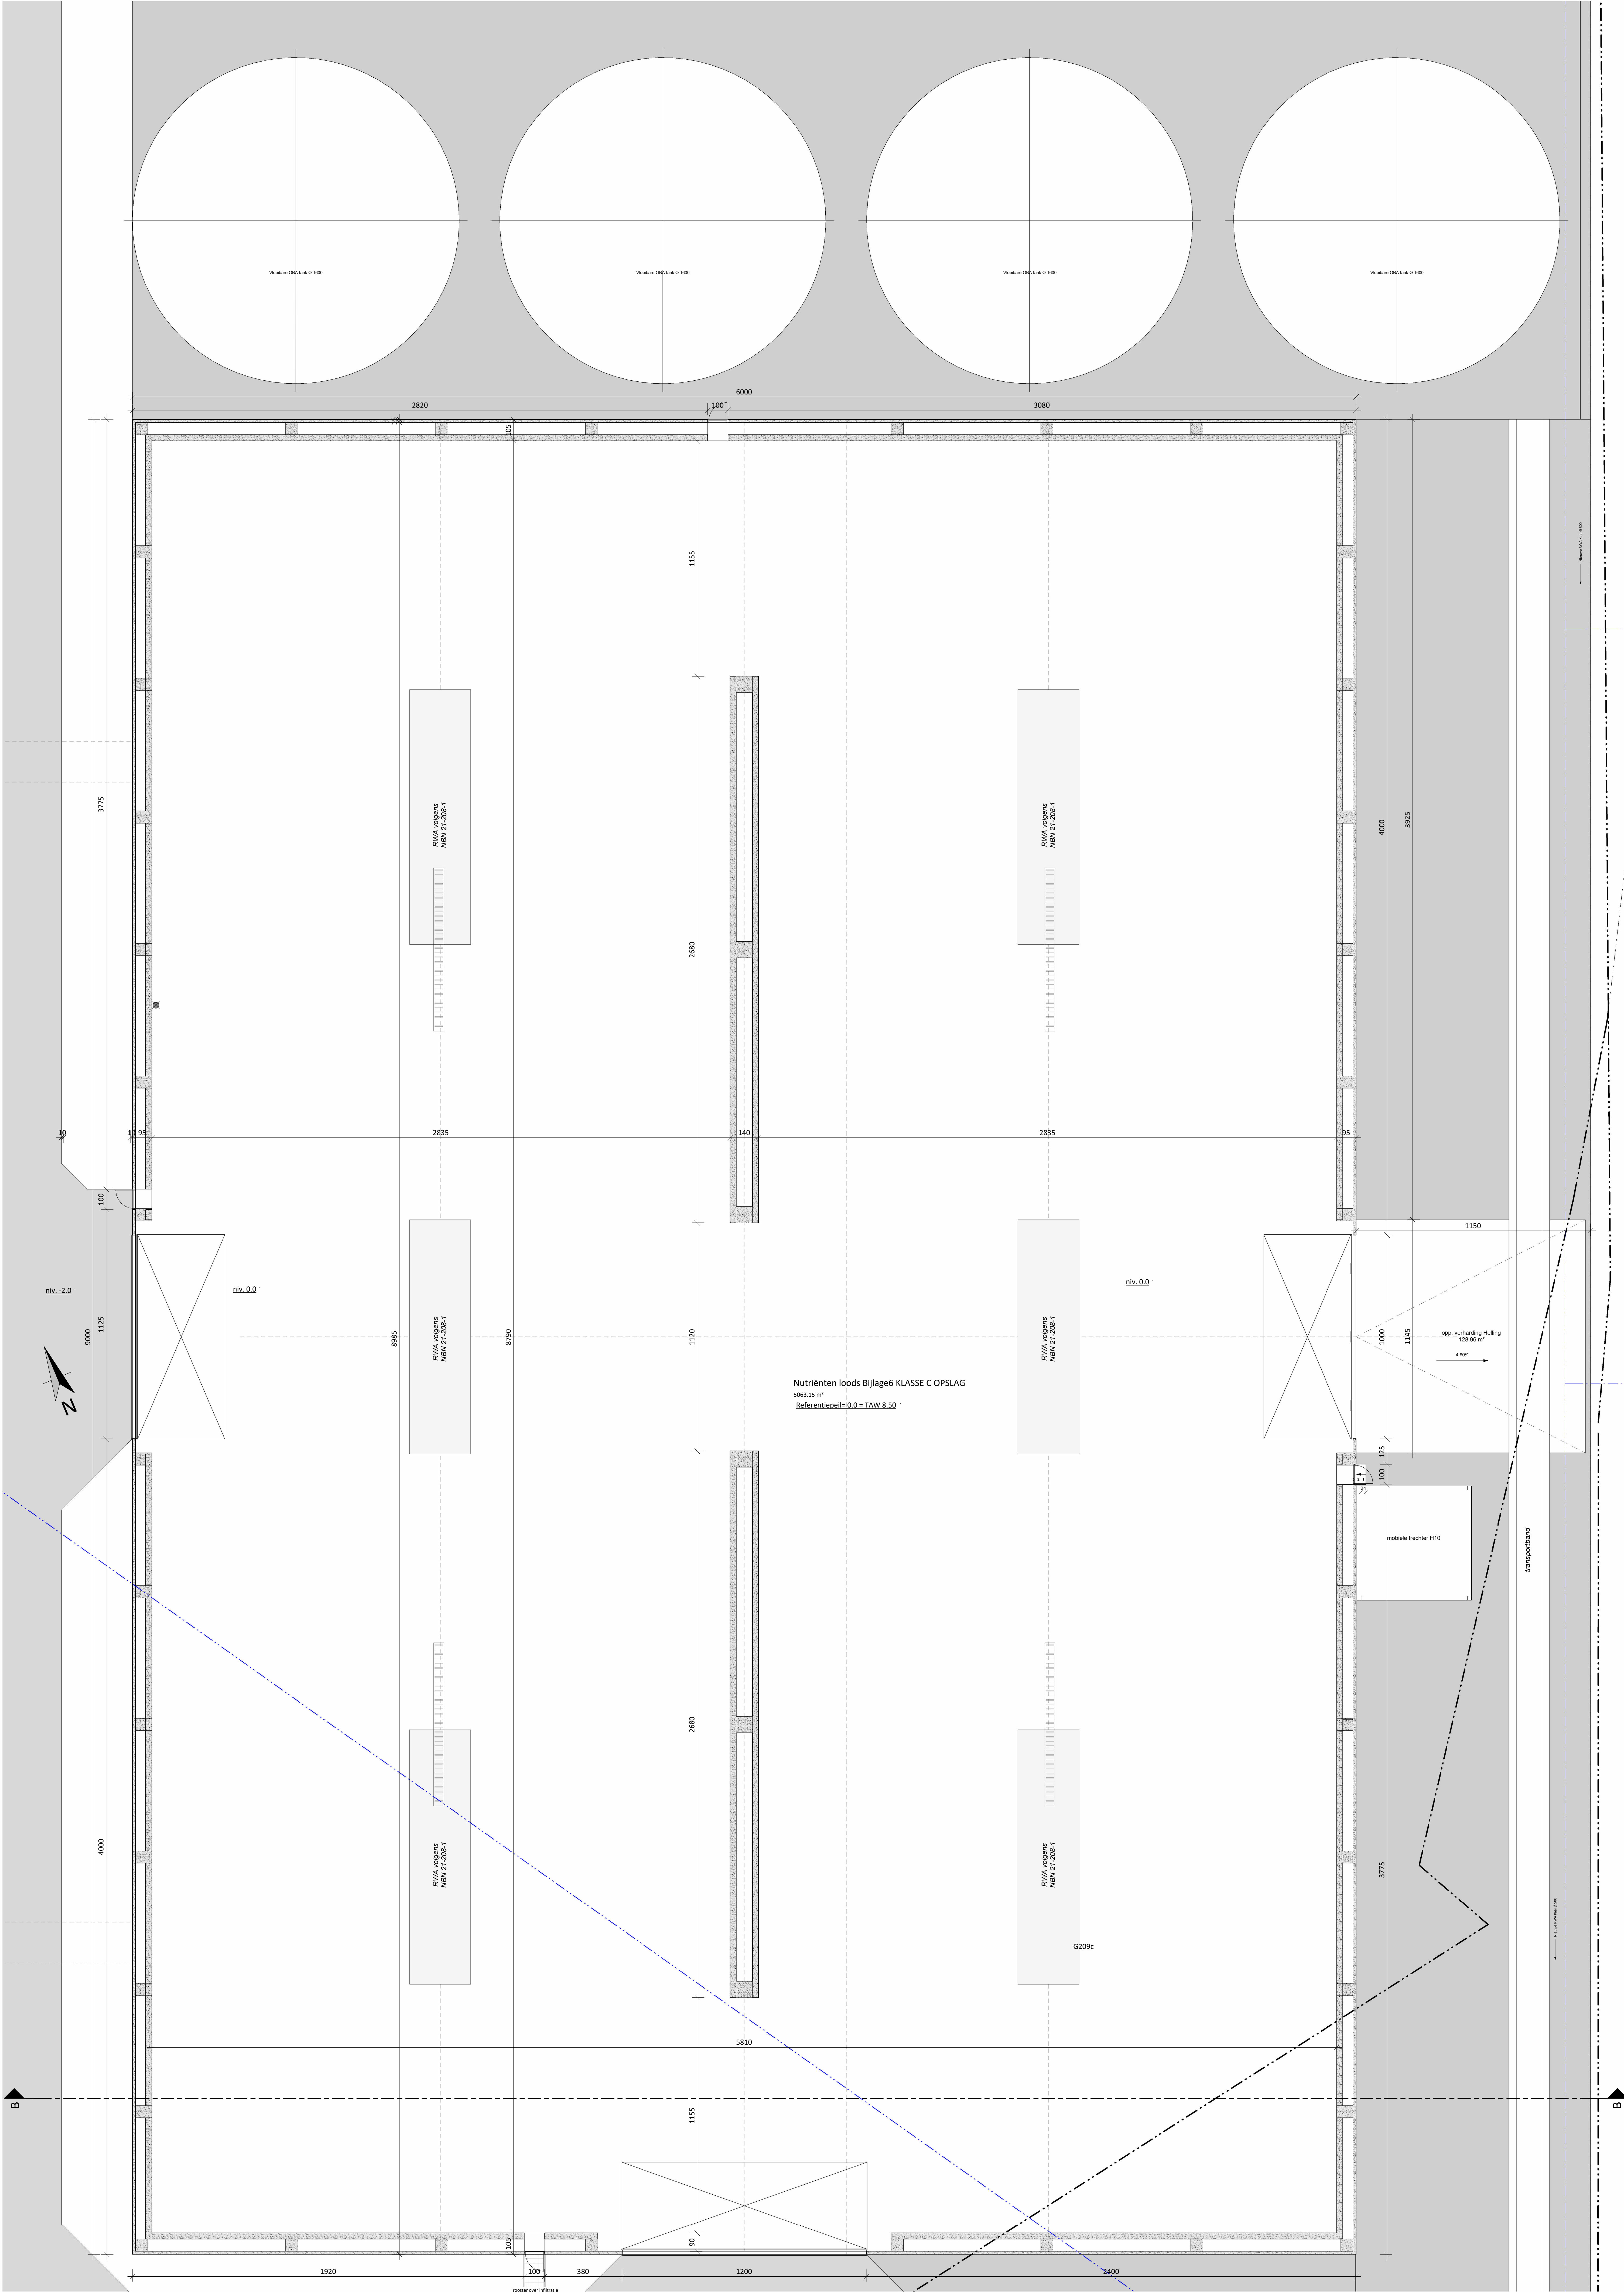

*Afwegingen van de kantoren zijn onder voorbehoud van definitieve quantiteiten berekend door de dakwerker
Alle afmetingen van de structuur elementen volgens lokale stabiliteitsnormen
De diktes van de isolatie zijn conform het DPE vereiste
Werktekeningen worden te allen tijde als een geheel beschouwd, tekeningen die niet overeenkomen met de tekening worden niet geaccepteerd
Het ontwerp is bedoeld voor het bestaande gebouw, het ontwerp wordt niet geaccepteerd als het ontwerp wordt gebruikt voor andere doeleinden
De afmetingen kunnen afwijken van de werkelijke afmetingen van het gebouw

Grondplan gelijkvloers Nutriënten loods | Nieuwe toestand | 1 : 100

Project
BAT Services
23-12-2023
18/02/2026

Bouwplaats
Willem van
Roodenkerkestraat, Gent

Opdrachtgever
BAT Services

In samenwerking met
Profex
Blaasweg 15A, 9230 Wetteren

profex

PARALLEL ARCHITECTEN bv
Tel 09 292 50 20
Correspondentie: Blaasweg 15A, 9230 Wetteren
info@parallel-architecten.be

PARALLEL
ARCHITECTEN