


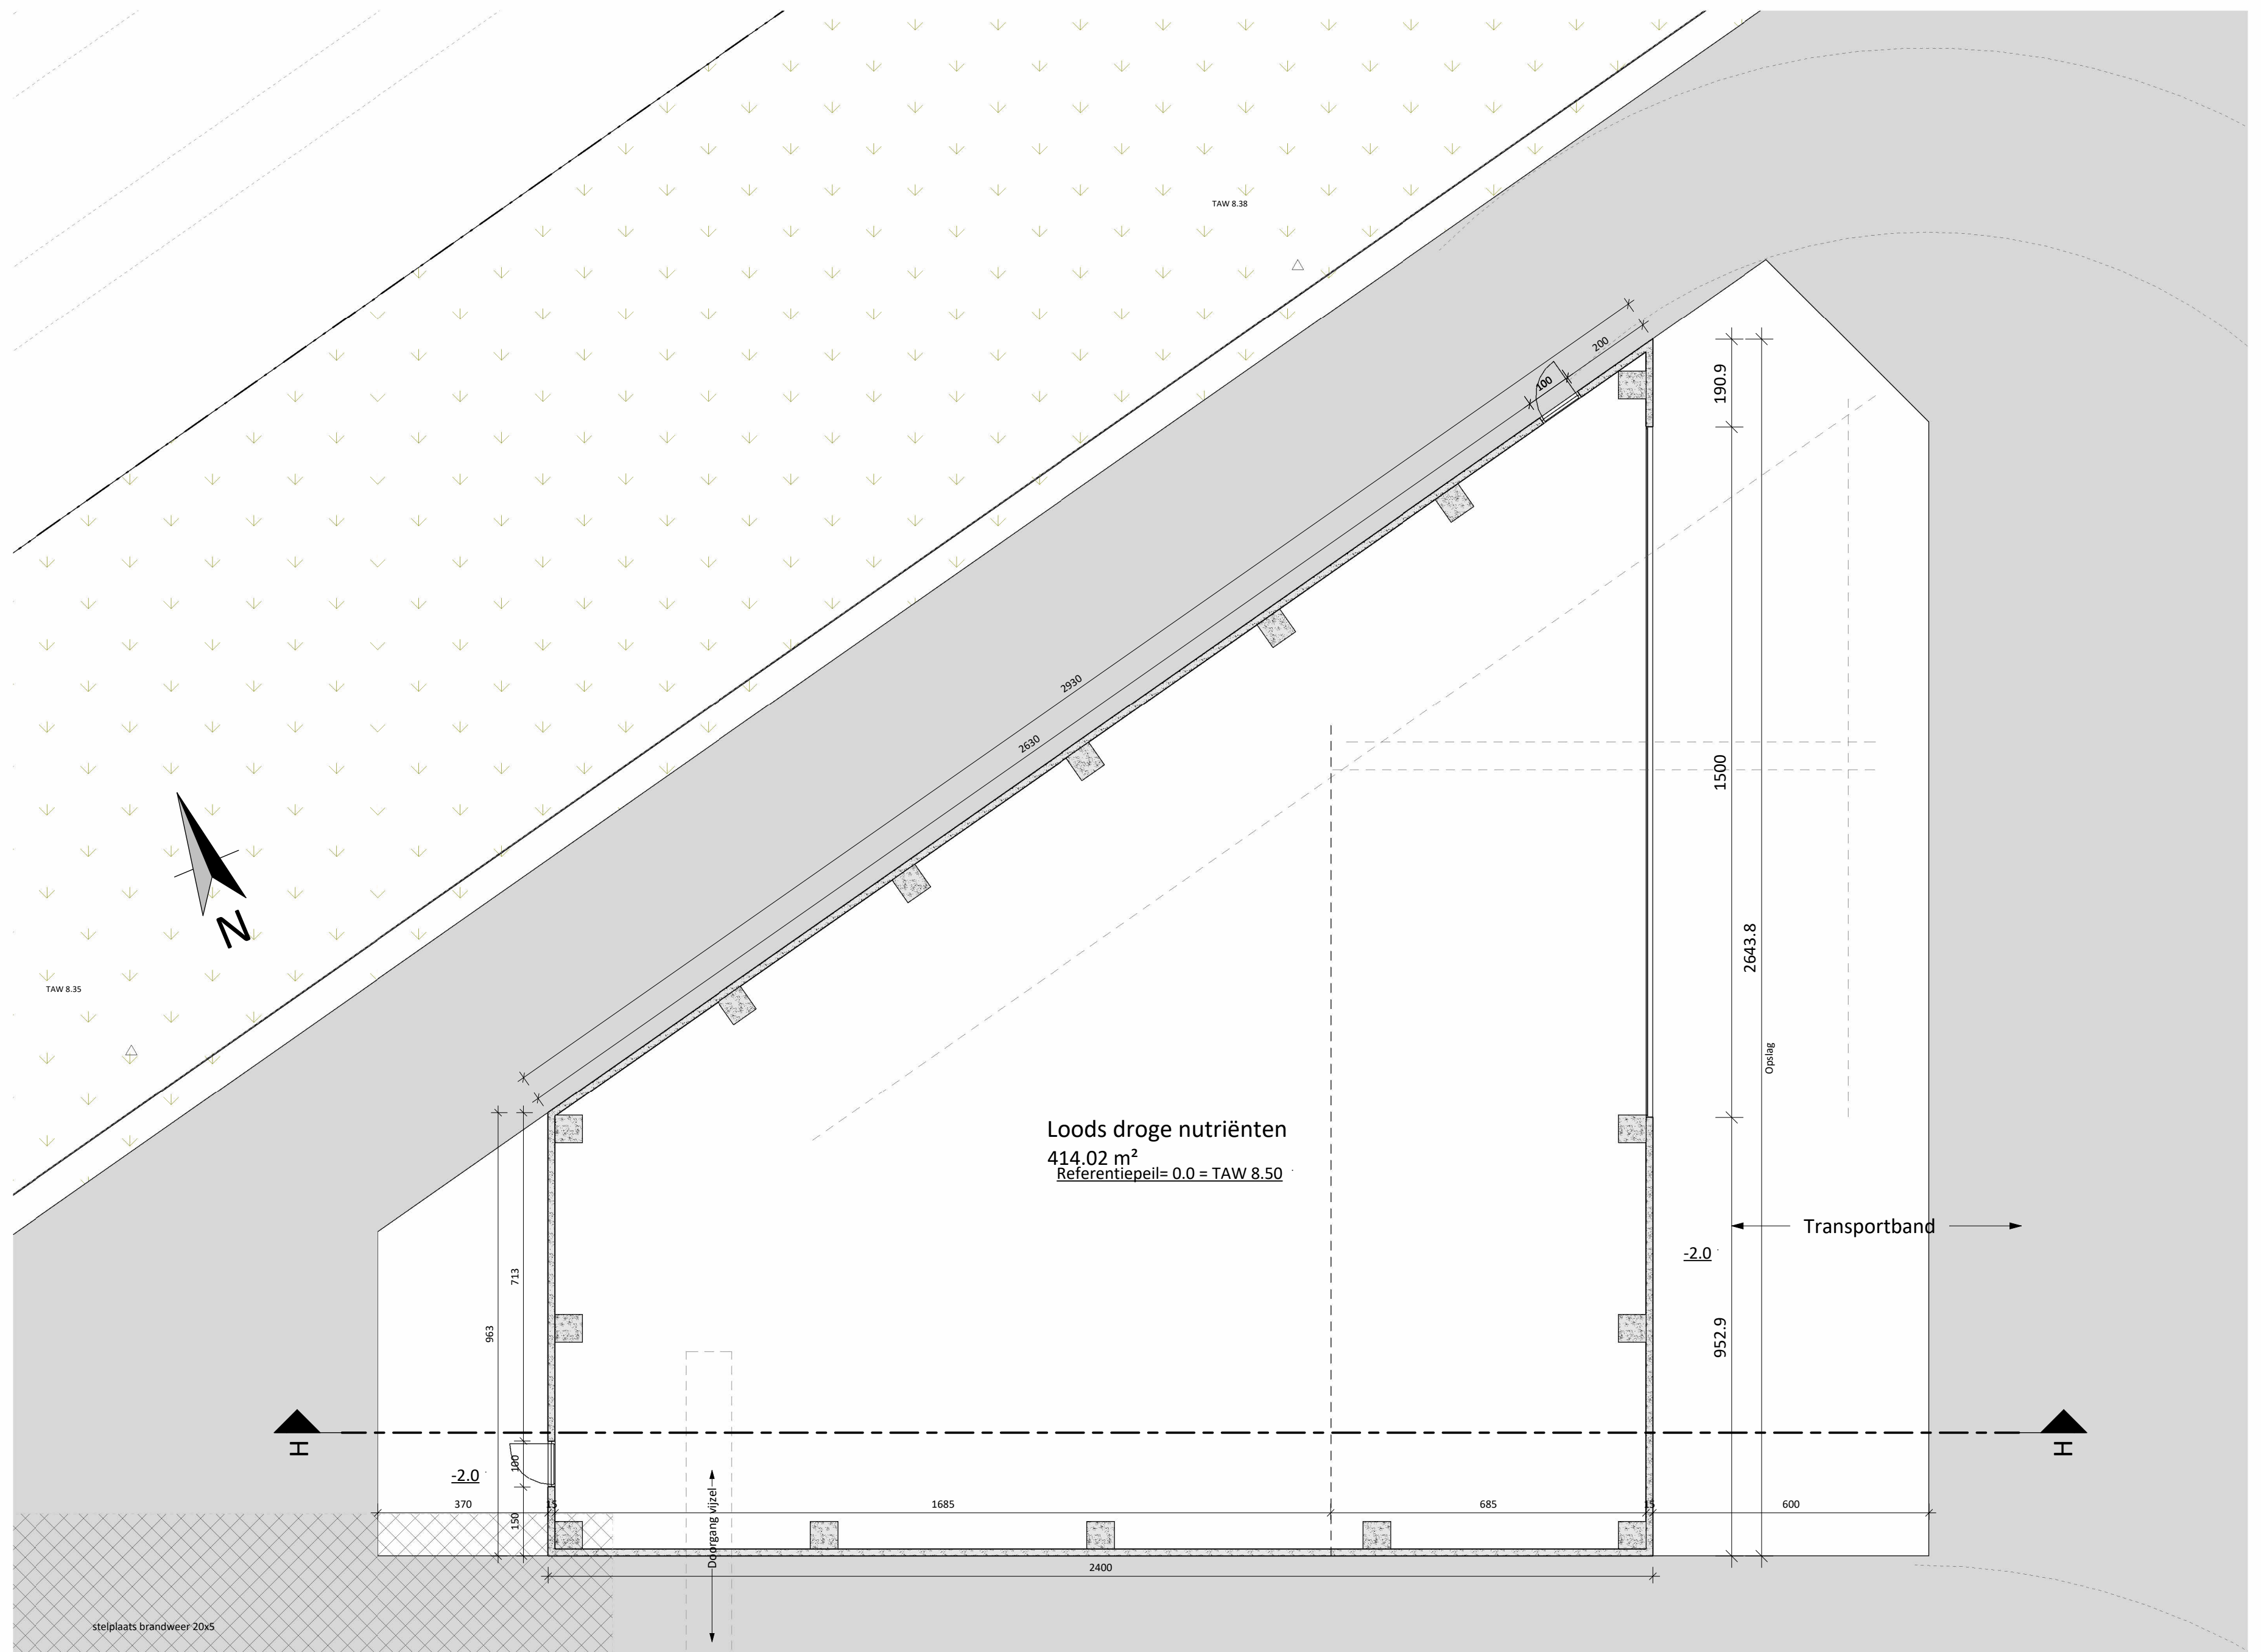

Grondplan gelijkvloers Loods droge nutriënten | Nieuwe toestand | 1 : 100

- Afmetingen van de kamers zijn onder voorbehoud van definitieve spantbenen berekend door de dakwerker
- Alle afmetingen van de structurele elementen volgens studie stabiliteitsingenieur
- De diktes van de isolatie zijn conform het EPB-verslag
- Waterkering te voorzien tegen alle raam- en deuraanslagen, boven en onder iedere spouwonderbreking en overal waar er kans op vochtindringing mogelijk is
- Tenzij anders vermeld in het bestek worden alle bouwmaterialen verwerkt volgens de voorschriften van de fabrikant
- De architect verwerpt iedere verantwoordelijkheid indien er niet gebouwd wordt volgens de plannen van de bouwvraag

**Project**  
BAT Services  
23-17378  
09-12-2025

**Bouwplaats**  
Willem van  
Rubroekstraat, Gent

**Opdrachtgever**  
BAT Services

**In samenwerking met**  
Profex  
Biezeweg 15A, 9230 Wetteren

**profex**  
Part of United Experts

**PARALLEL ARCHITECTEN bv**  
Tel 09 289 98 28  
Correspondentieadres: Albertweg 115A, 9230 Wetteren  
Maatsch. zetel Biezeweg 15A, 9230 Wetteren  
info@parallel-architecten.be

**PARA EL**  
ARCHITECTEN

