


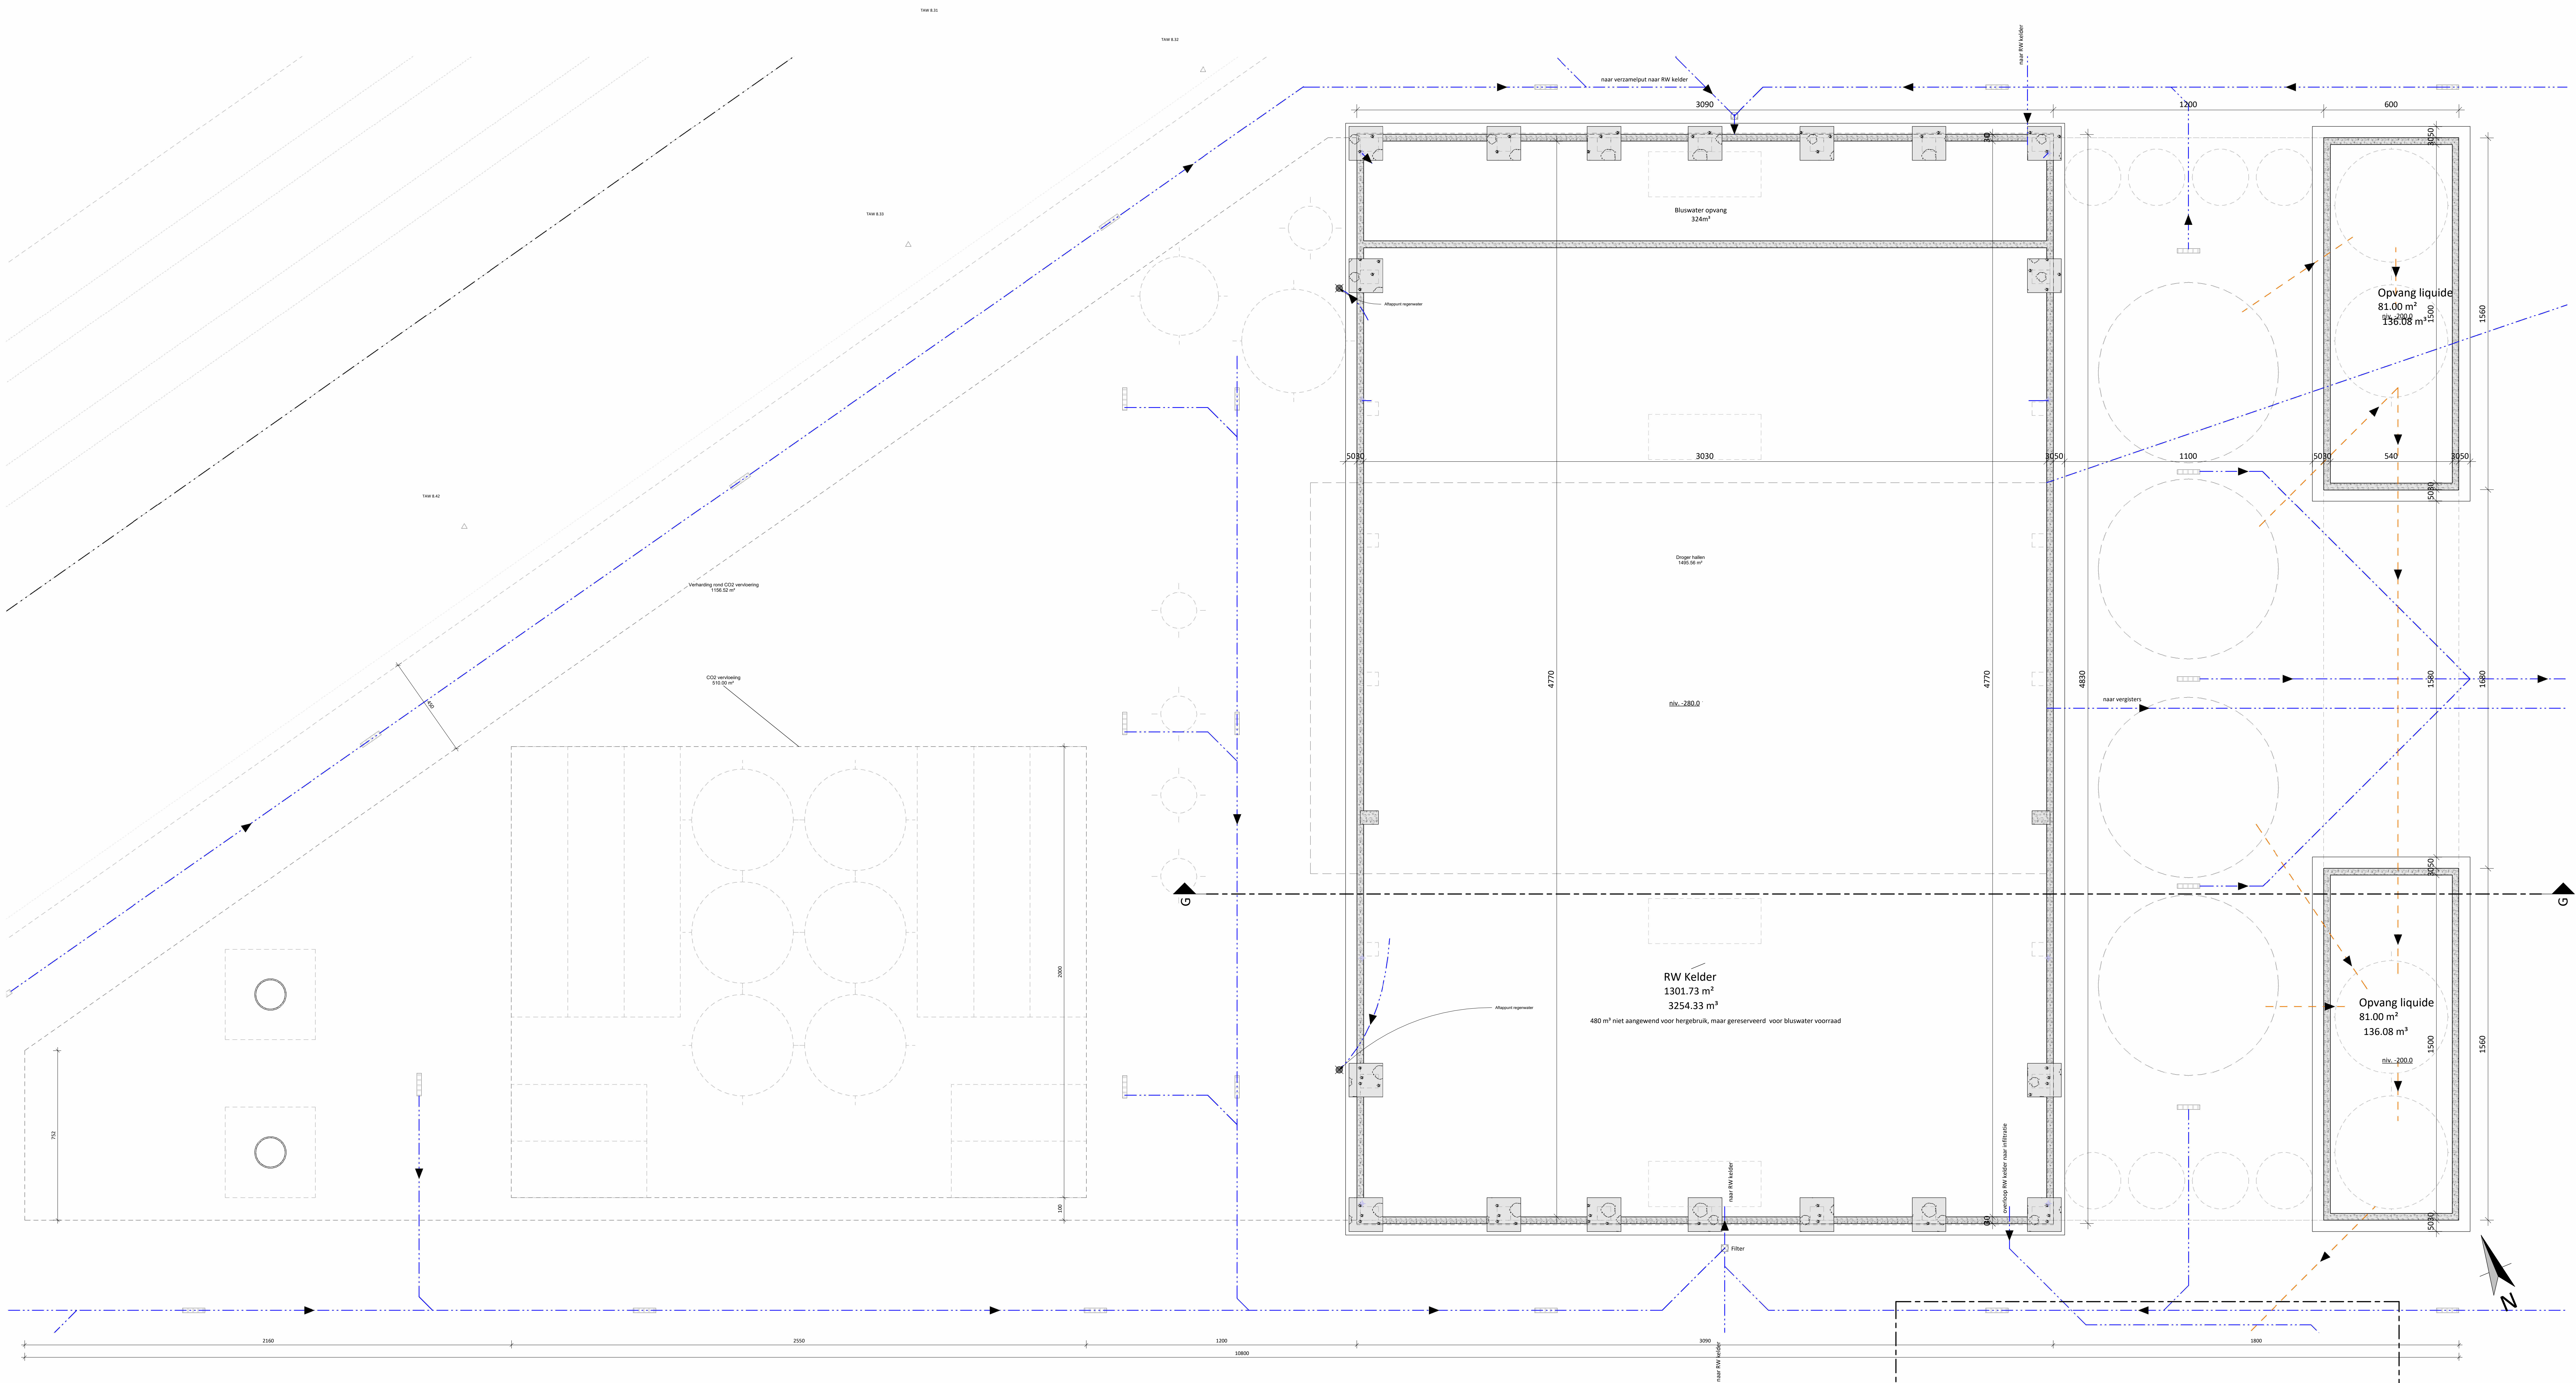

• Afmetingen van de kamers zijn onder voorbehoud van definitieve spanten en worden bevestigd door de dakwerker
• Alle afmetingen van de structuur elementen volgens de staalconstructie
• De dikte van de isolatie zijn conform het EPR verslag
• Versterking en voorzieningen tegen alle statische en dynamische belastingen, bomen en onder andere spouwonderbreking en overal waar er kans op voortvinding mogelijk is
• Tussentijdse metingen in het bestaande worden als documentatie van de voortgang van de bouw
• De architect aanvaardt geen aansprakelijkheid indien er niet gebouwd wordt volgens de plannen van de bouwvoering

Grondplan fundering droger hallen | Nieuwe toestand | 1 : 100

Project
BAT Services
21-12-2025

Bouwplaats
Willems veld
Blaauwkestraat, Gent

Opdrachtgever
BAT Services

In samenwerking met
Profex
Blaauwke 15A, 9230 Wetteren

profex

PARALLEL ARCHITECTEN bv
Tel 09 262 30 20
Correspondentie: Blaauwke 15A, 9230 Wetteren
Maatschappelijke: Blaauwke 15A, 9230 Wetteren
info@parallel-architecten.be

PARALLEL
ARCHITECTEN