


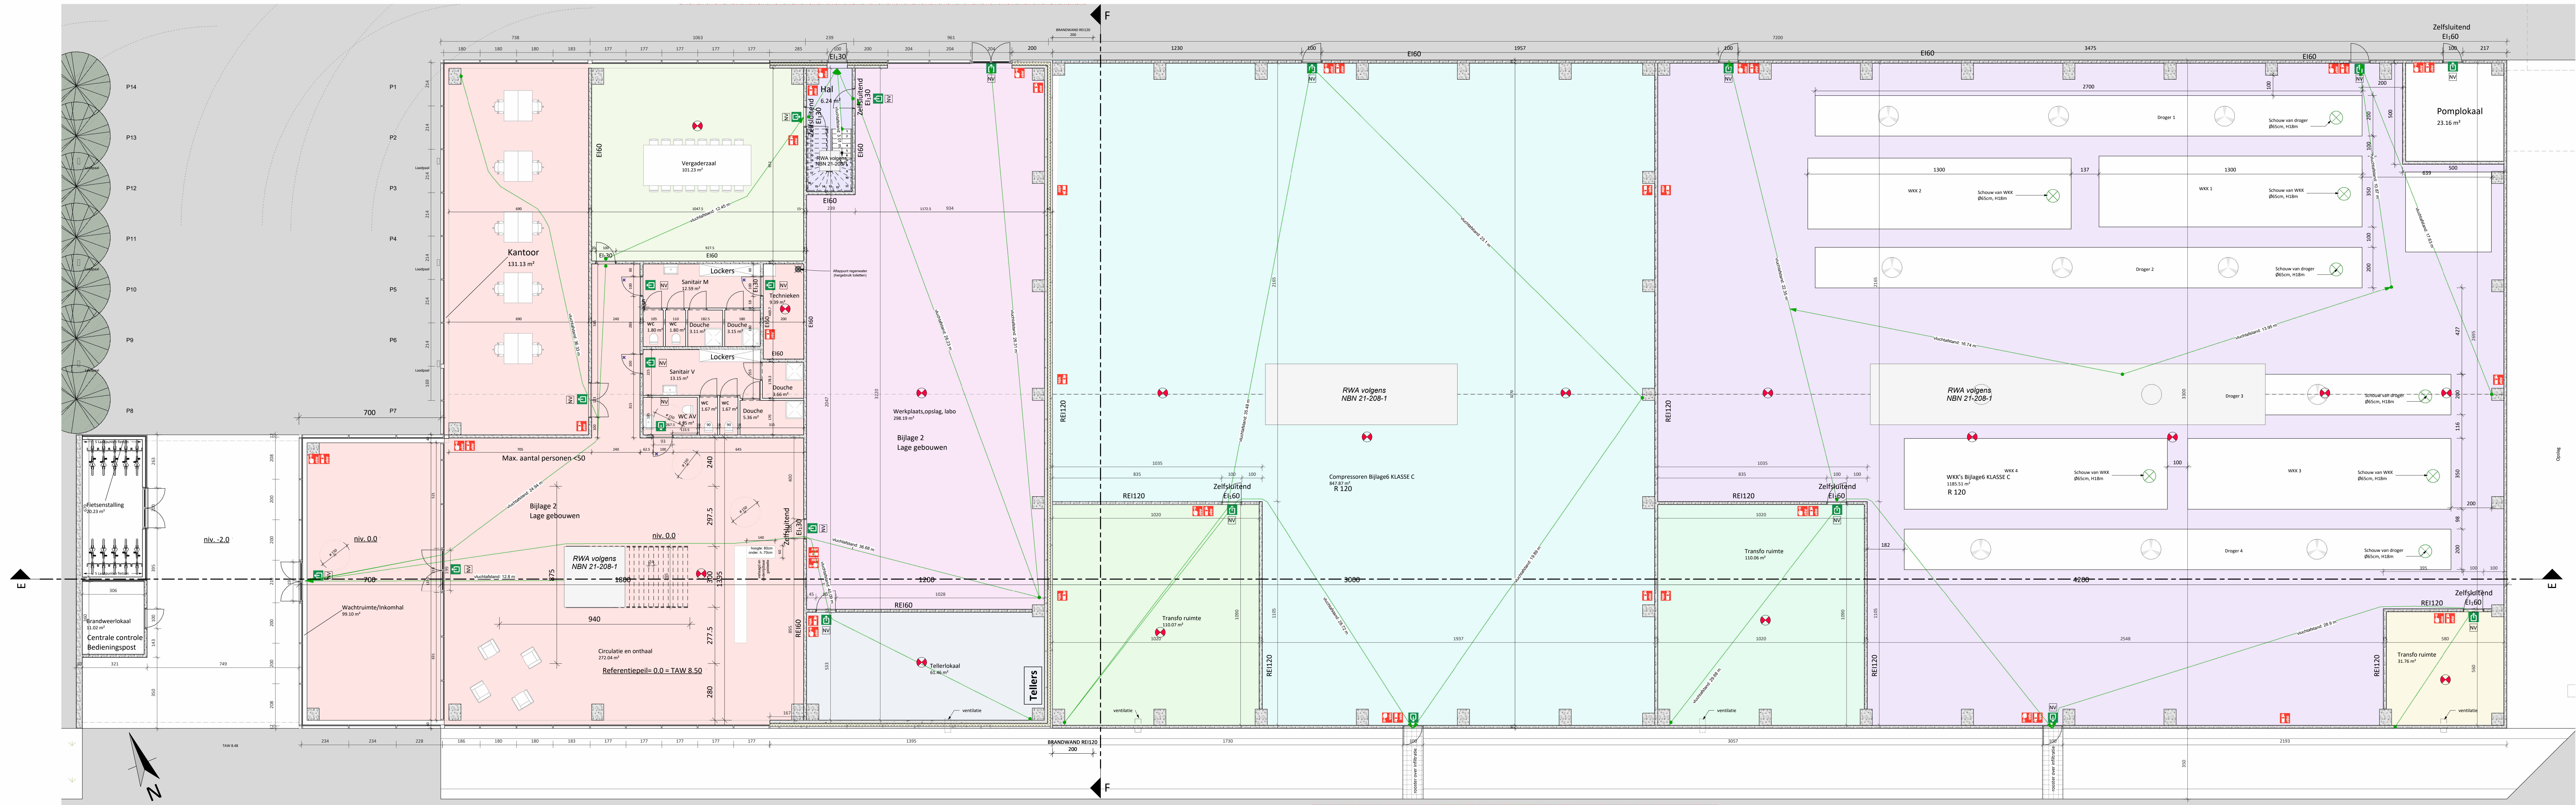

Grondplan gelijkvloers kantoor | Nieuwe toestand | 1 : 100