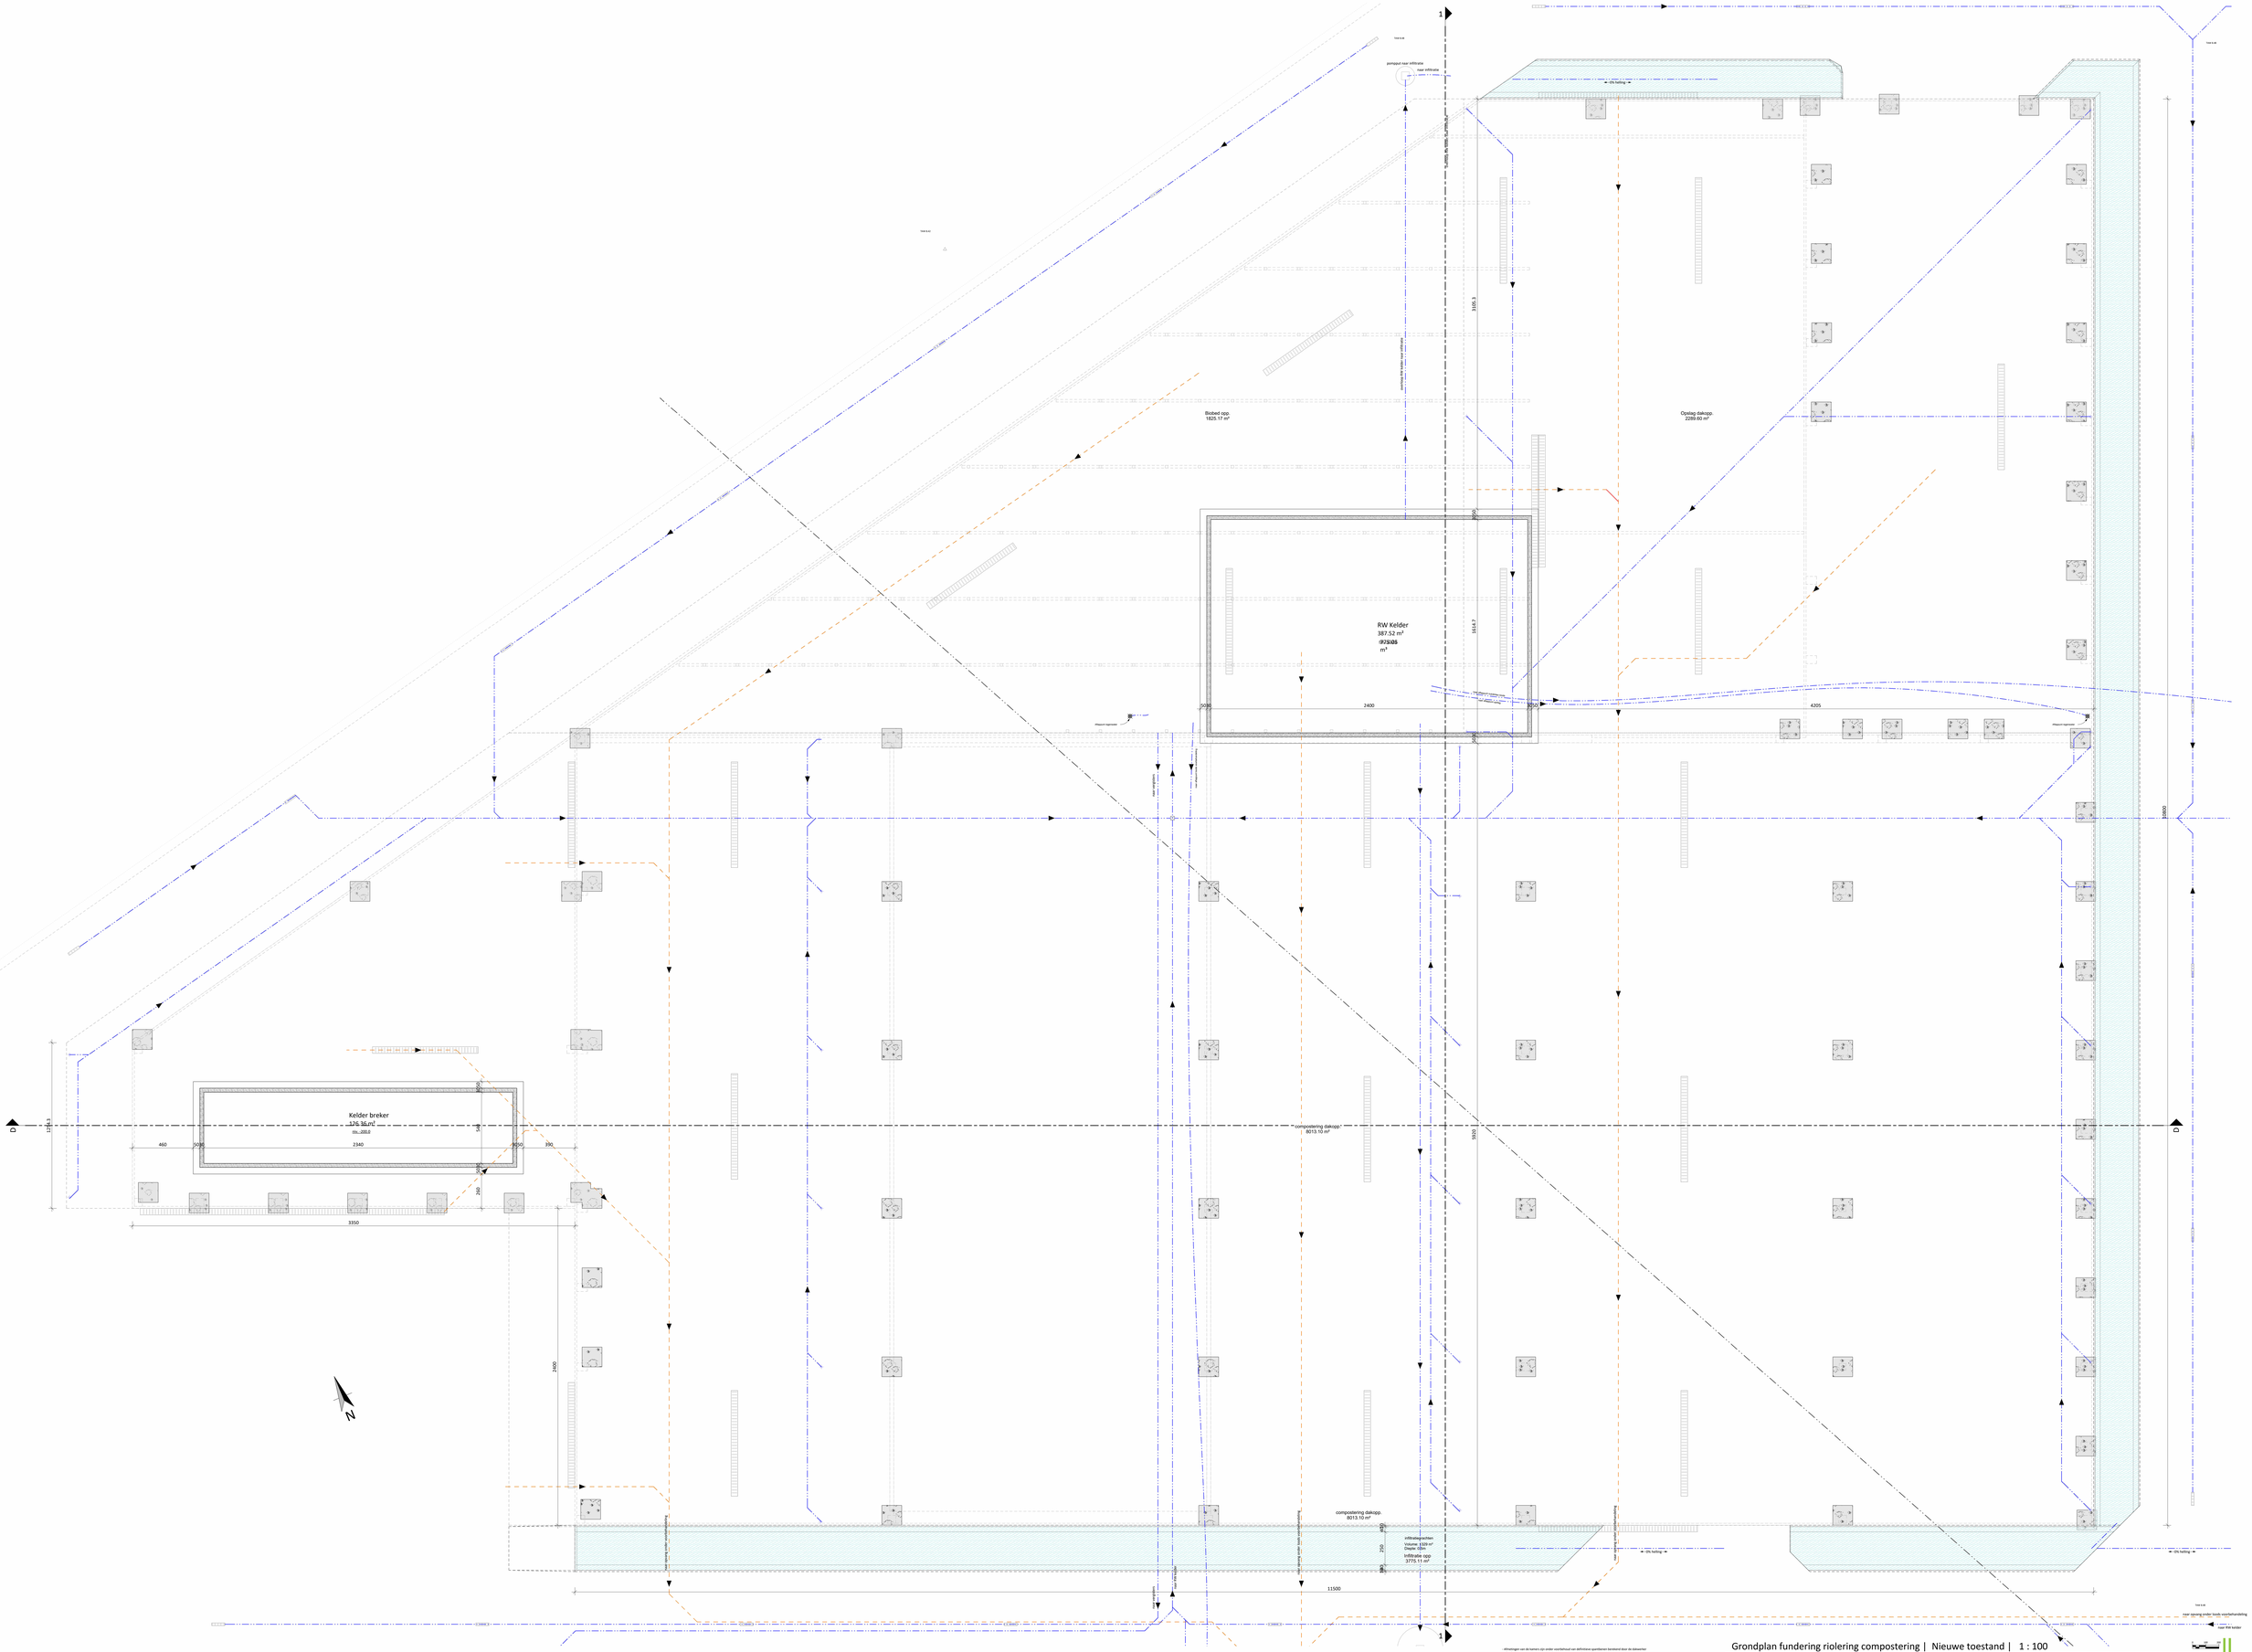
Biobed opp.
1825.17 m²
Opslag dakopp.
2289.60 m²
RW Kelder
387.52 m²
-9/23/08
m³
Keldertrap
Keldertrap
Keldertrap
Keldertrap
Keelder breker
376.56 m²
mv. -200.0
compostering dakopp.
8013.10 m²
compostering dakopp.
8013.10 m²
infiltratiegrachten
Volume: 1920 m³
-1.00/-1.50
infiltratie opp.
3775.11 m²
pompput naar infiltratie
naar infiltratie
naar infiltratie