

B'

A

BRANDVEILIGHEID:

KB 01/03/2009 (BS15/07/2009)
Bijlage 6 basisnorm brandveiligheid:

Indeling industriegebouw: brandklasse C
Actieve brandbeveiliging: ESFR sprinklerinstallatie
automatische branddetectie-installatie, automatisch bediend via alarmklep
automatische branddetectie-installatie van het type totale bewaking conform NBN S21-100-1
centrale controle en bedieningskast : op 16m van buitenwand van het gebouw thv grens exploitatie/kade
(=tijdelijke locatie in afwachting van finaliseren bouw van de volledige exploitatie)
type II, Staalstructuur te behandelen tot R120

Structurele elementen:


klasse B_{roof} (t1)

Dakbedekking:

aantal gebruikers <50 stuks
afstand tot vluchtweg <30m

Evacuatie:

LEGENDE BRANDWEER	
	Brandblusapparaat 9 blussers van 9 l AB schuimblusser of 9 kg ABC poederblussers (1,5 bluseenheden)
	(Nood) uitgang
	Handbrandmelder
	Centrale controle en bedieningskast
	Vluchtweg
	Compartment

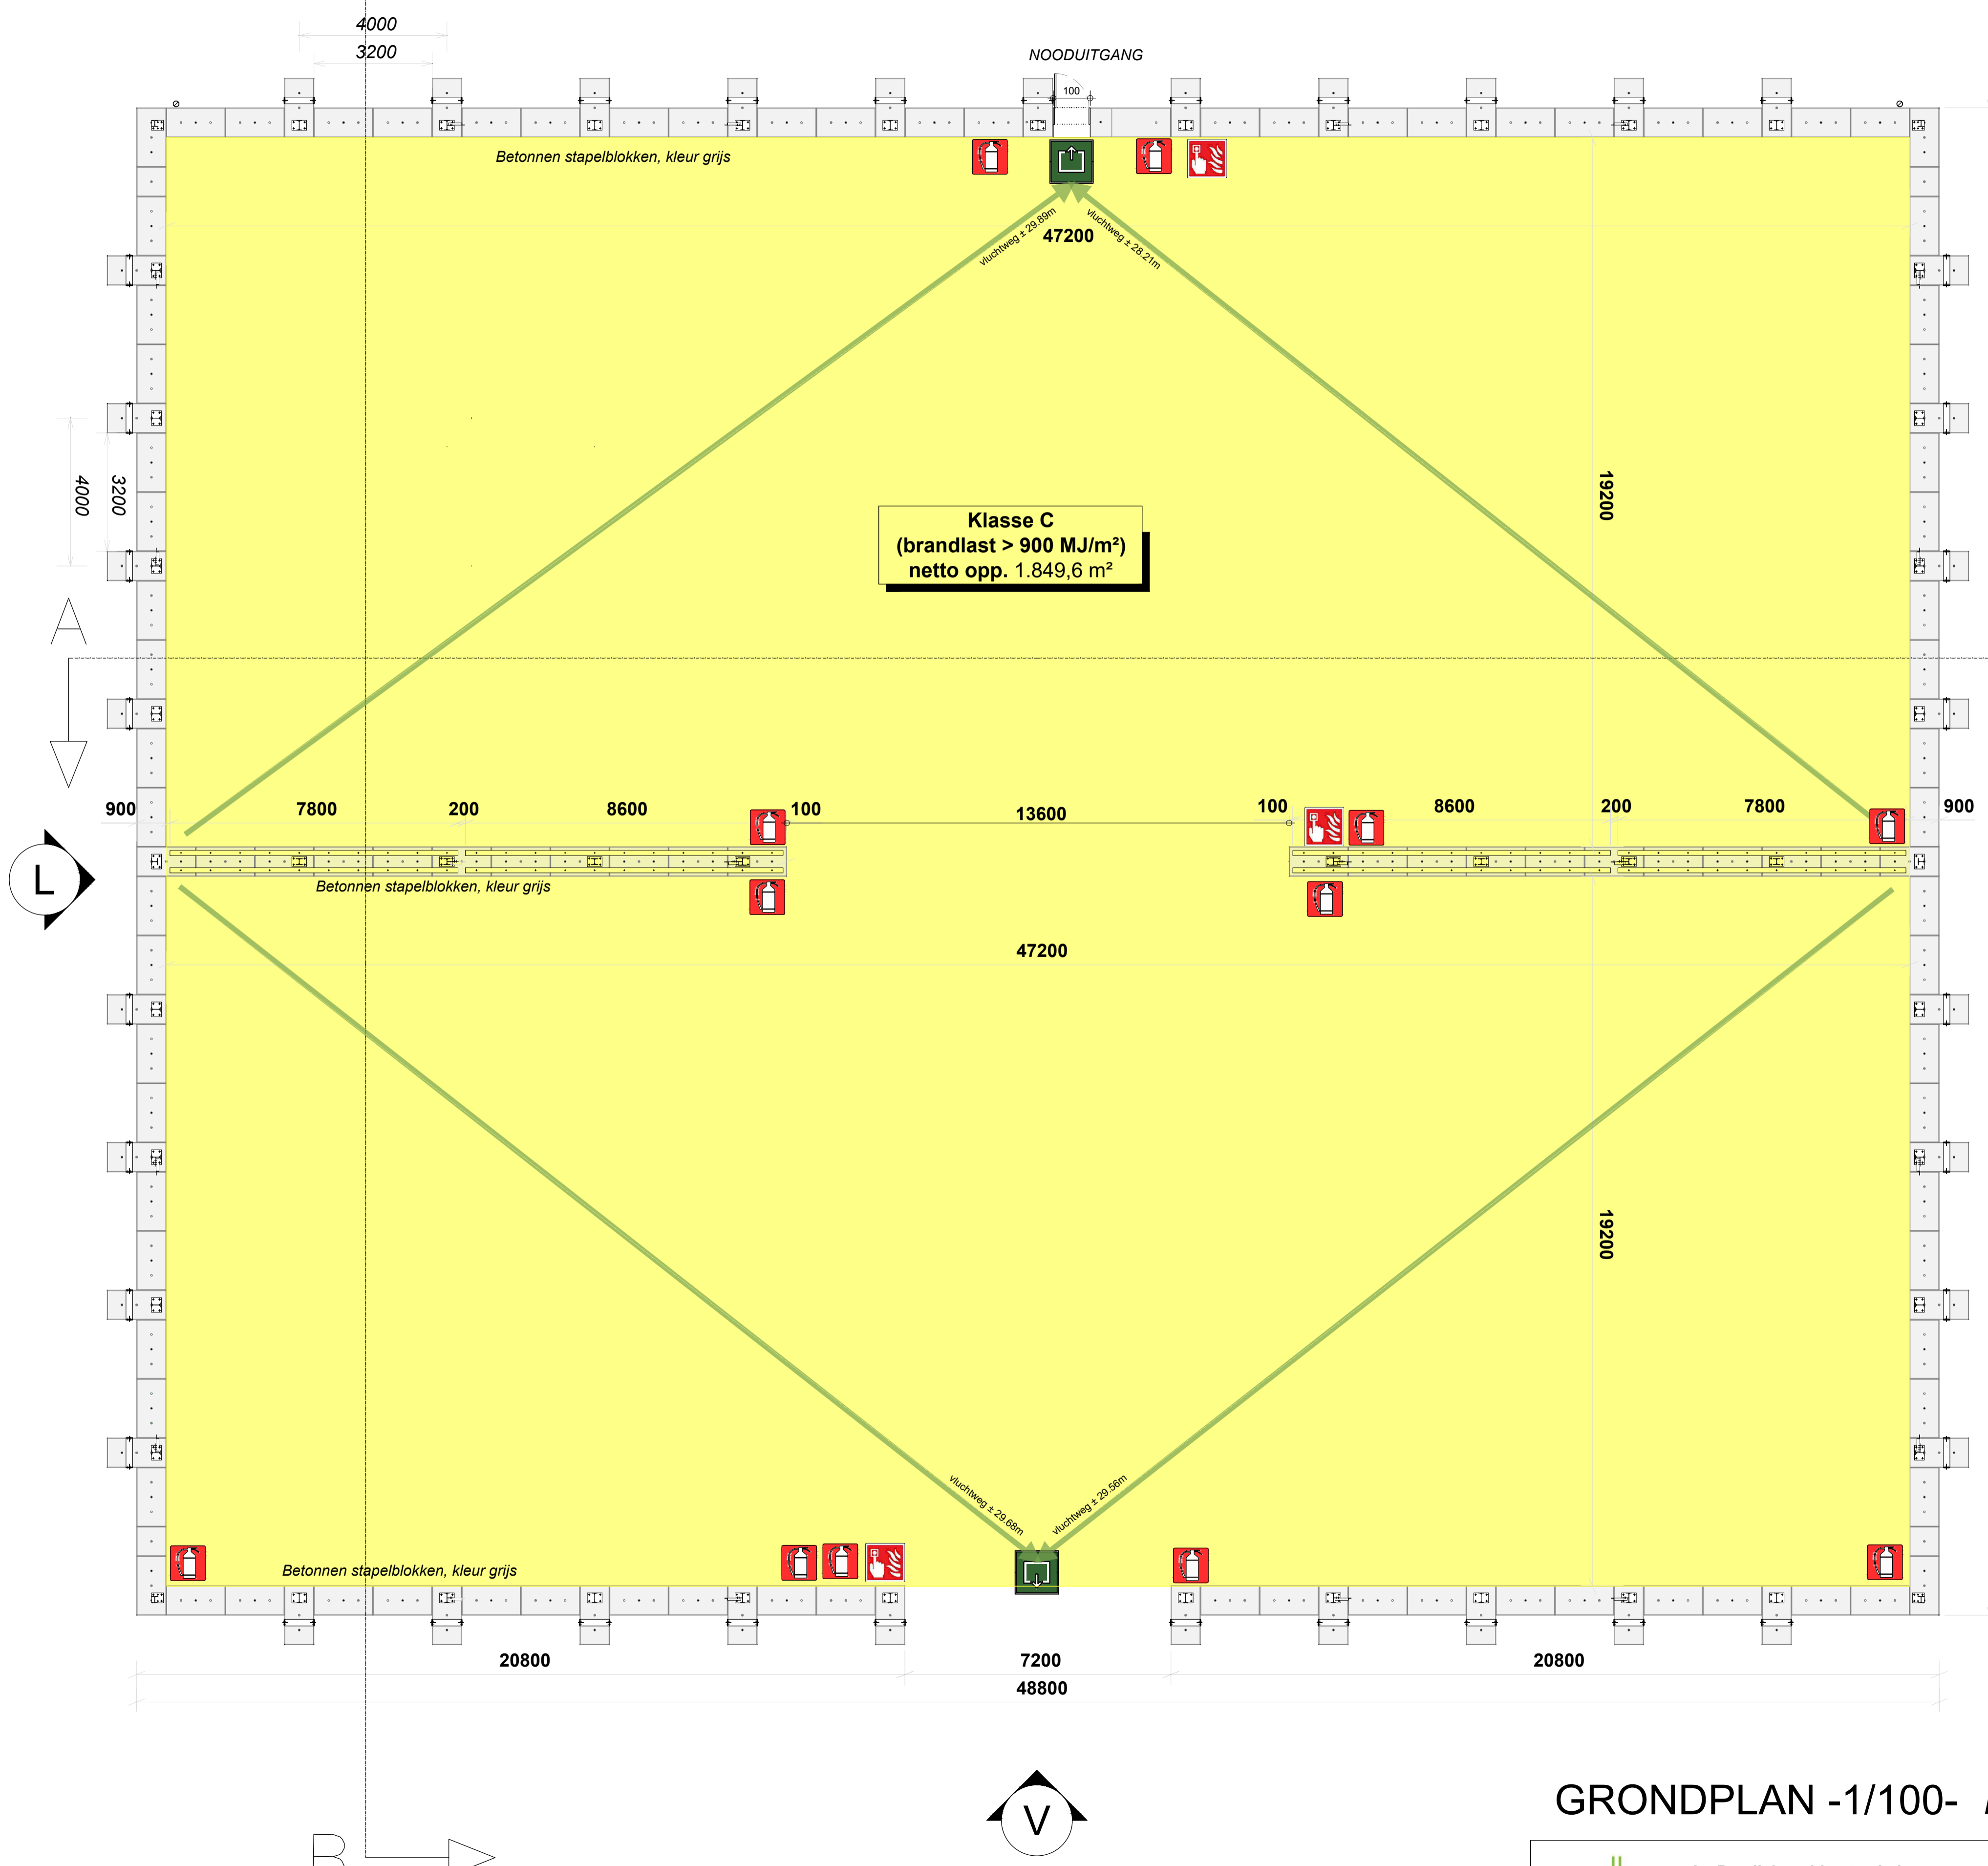

GRONDPLAN -1/100- NT

BA_te regulariseren bunker met overkapping_PB_N_2.2

 Architect Igor Debergh	bv Parallel architecten bvba Hoofdzetel: Biezeweg 15a, 9230 Wetteren Tel.: 09/292.10.20 Contactadres: Biezeweg 15a, 9230 Wetteren Tel.: 09/292.10.20	 Biezeweg 15a Tel: 09 - 292 10.23	Opdrachtgever: BAT Services Willem van Rubroeckstraat 9042/ Gent	Bouwplaats: Willem van Rubroeckstraat 9042/ Gent Afd.: 14 / Sectie G / Nr(s):209/B; 209/C; 325/B	Datum: 20/02/2026 JD
					Projectnr.: 23-17378 Tekening in mm 0 100 200 *copyright 2026 alle rechten voorbehouden