


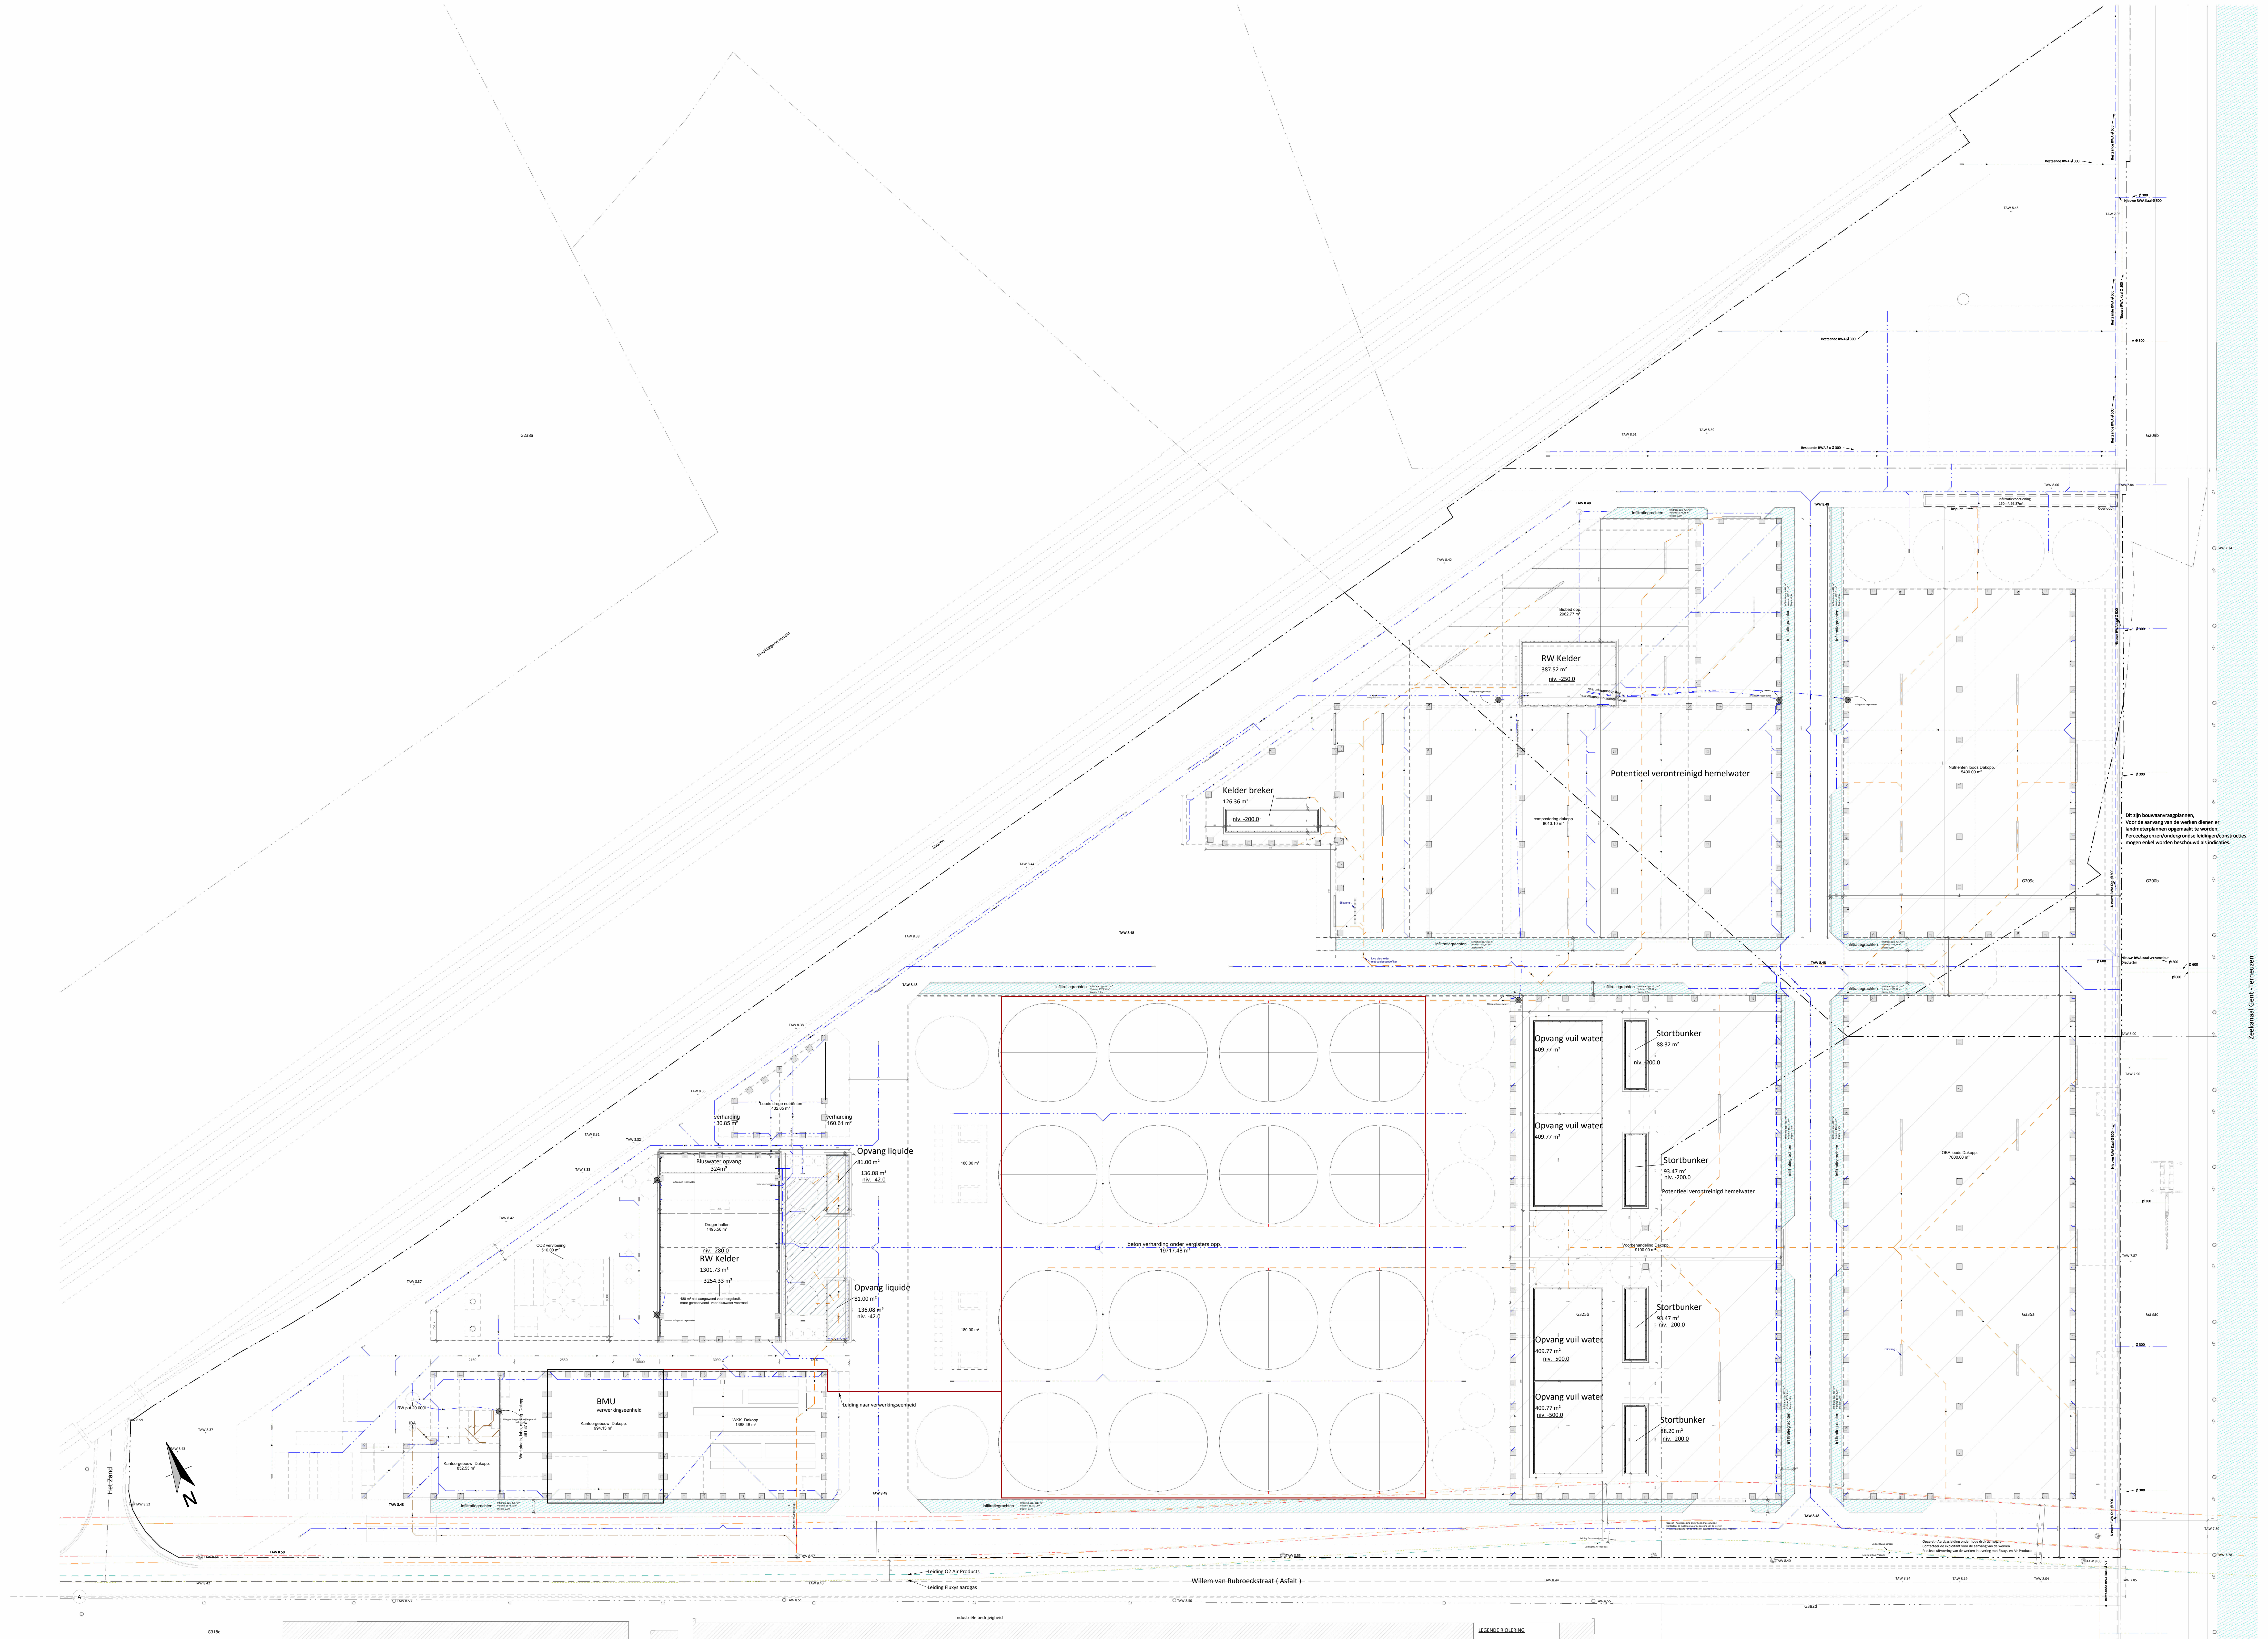


LEGENDIE RIOLERING

Afvoer registrator	0101
Afvoer rioolwater	0102
Afvoer rioolwater	0103
Fundering riolering overzicht | Nieuwe toestand | As indicated

Project
BAT Services
13-1-2018
14/02/2018

Bouwplaats
Willem van Rubroekstraat, Gent

Opdrachtgever
BAT Services

In samenwerking met
Profex

info@parallel-architecten.be

PARA EL
ARCHITECTEN