


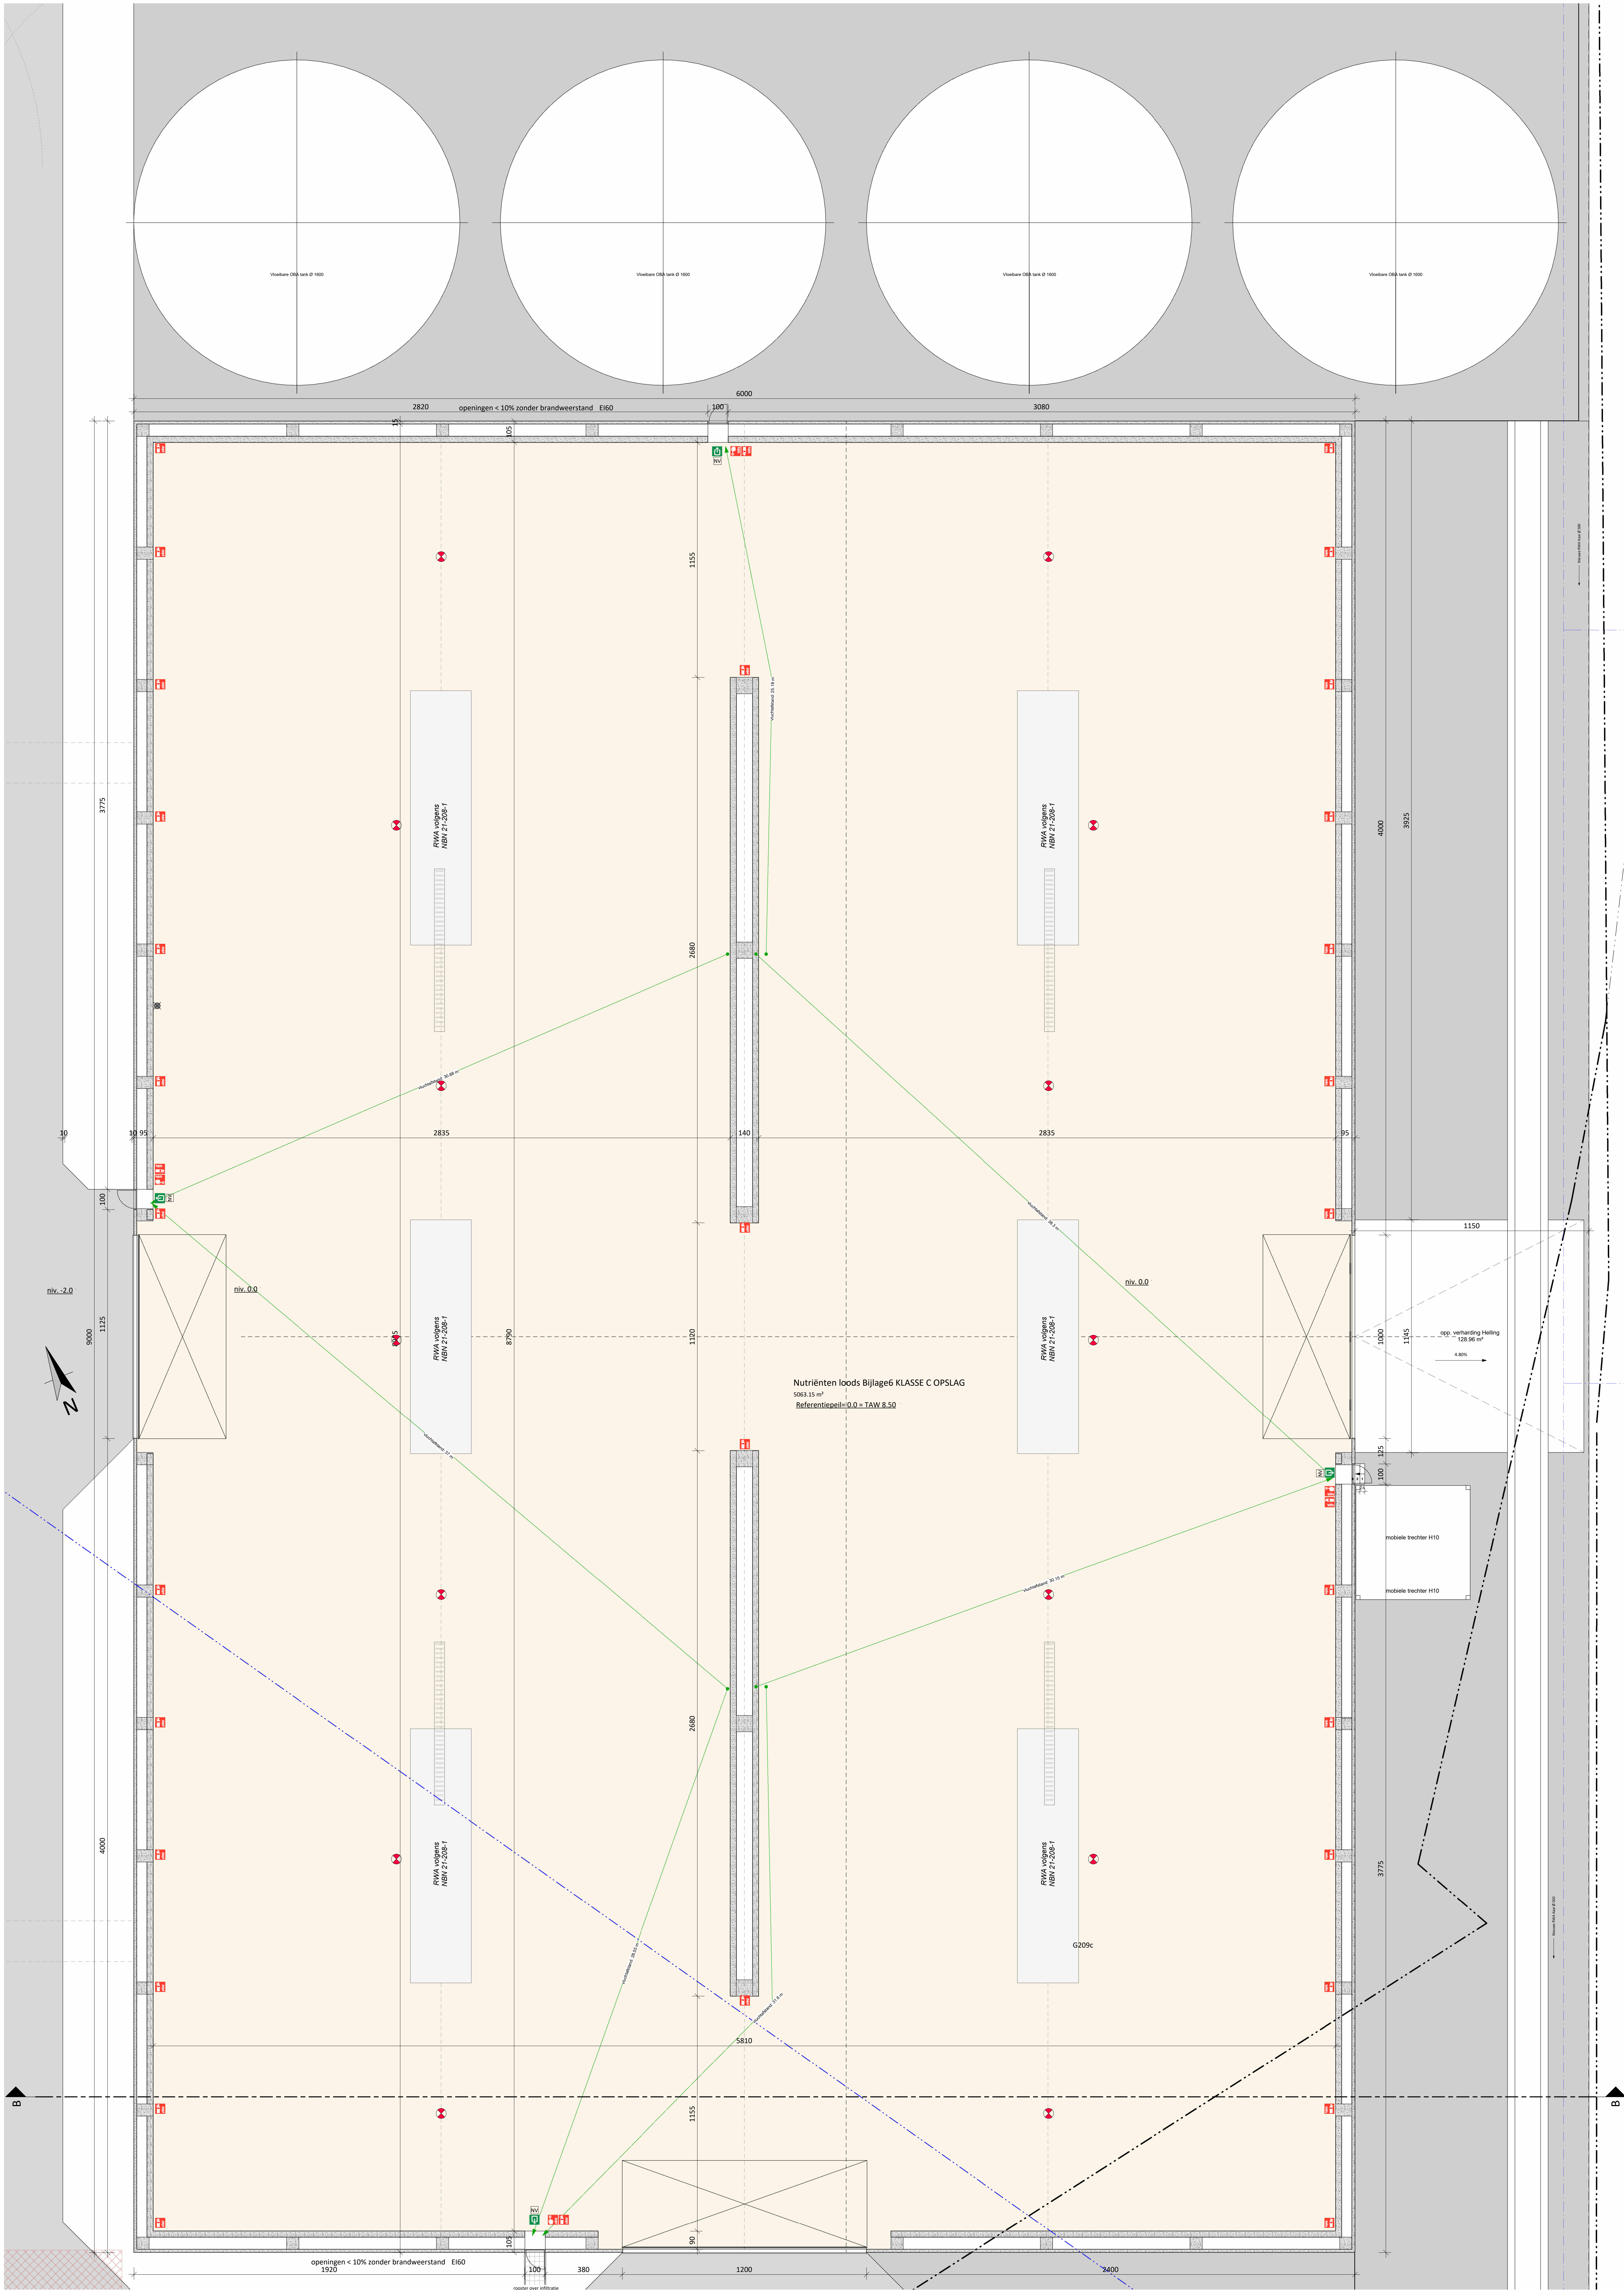

Afmetingen van de kavens zijn onder voorbehoud van definitieve spantbreken berekend door de dakwerker  
Alle afmetingen van de structuur elementen volgens laatste stabiliteitsrekening  
De diktes van de isolatie zijn conform het DPE verslag  
Werktekeningen worden tegevoegd alle ramen en deuren zijn, boven en onder iedere spouwdeurbreking en overal waar er kans op vuuruitbreiding mogelijk is  
Het is aan de aannemer te maken alle bouwmaterialen overeenkomstig de specificaties van de fabrikant  
De afmetingen van de vloer en de wanden zijn onder voorbehoud van de definitieve constructie van de vloer en de wanden

### Grondplan gelijkvloers Nutriënten loods | Nieuwe toestand | 1 : 100

**Project**  
BAT Services  
23-1719  
18/02/2026

**Bouwplaats**  
Willem van  
Rudbeckstraat, Gent

**Opdrachtgever**  
BAT Services

**In samenwerking met**  
Profex  
Blaasweg 15A, 9230 Wetteren

**PARALLEL ARCHITECTEN bv**  
Tel 09 392 50 20  
Correspondentie: Blaasweg 15A, 9230 Wetteren  
info@parallel-architecten.be

**PARALLEL ARCHITECTEN**