


6.4.1°

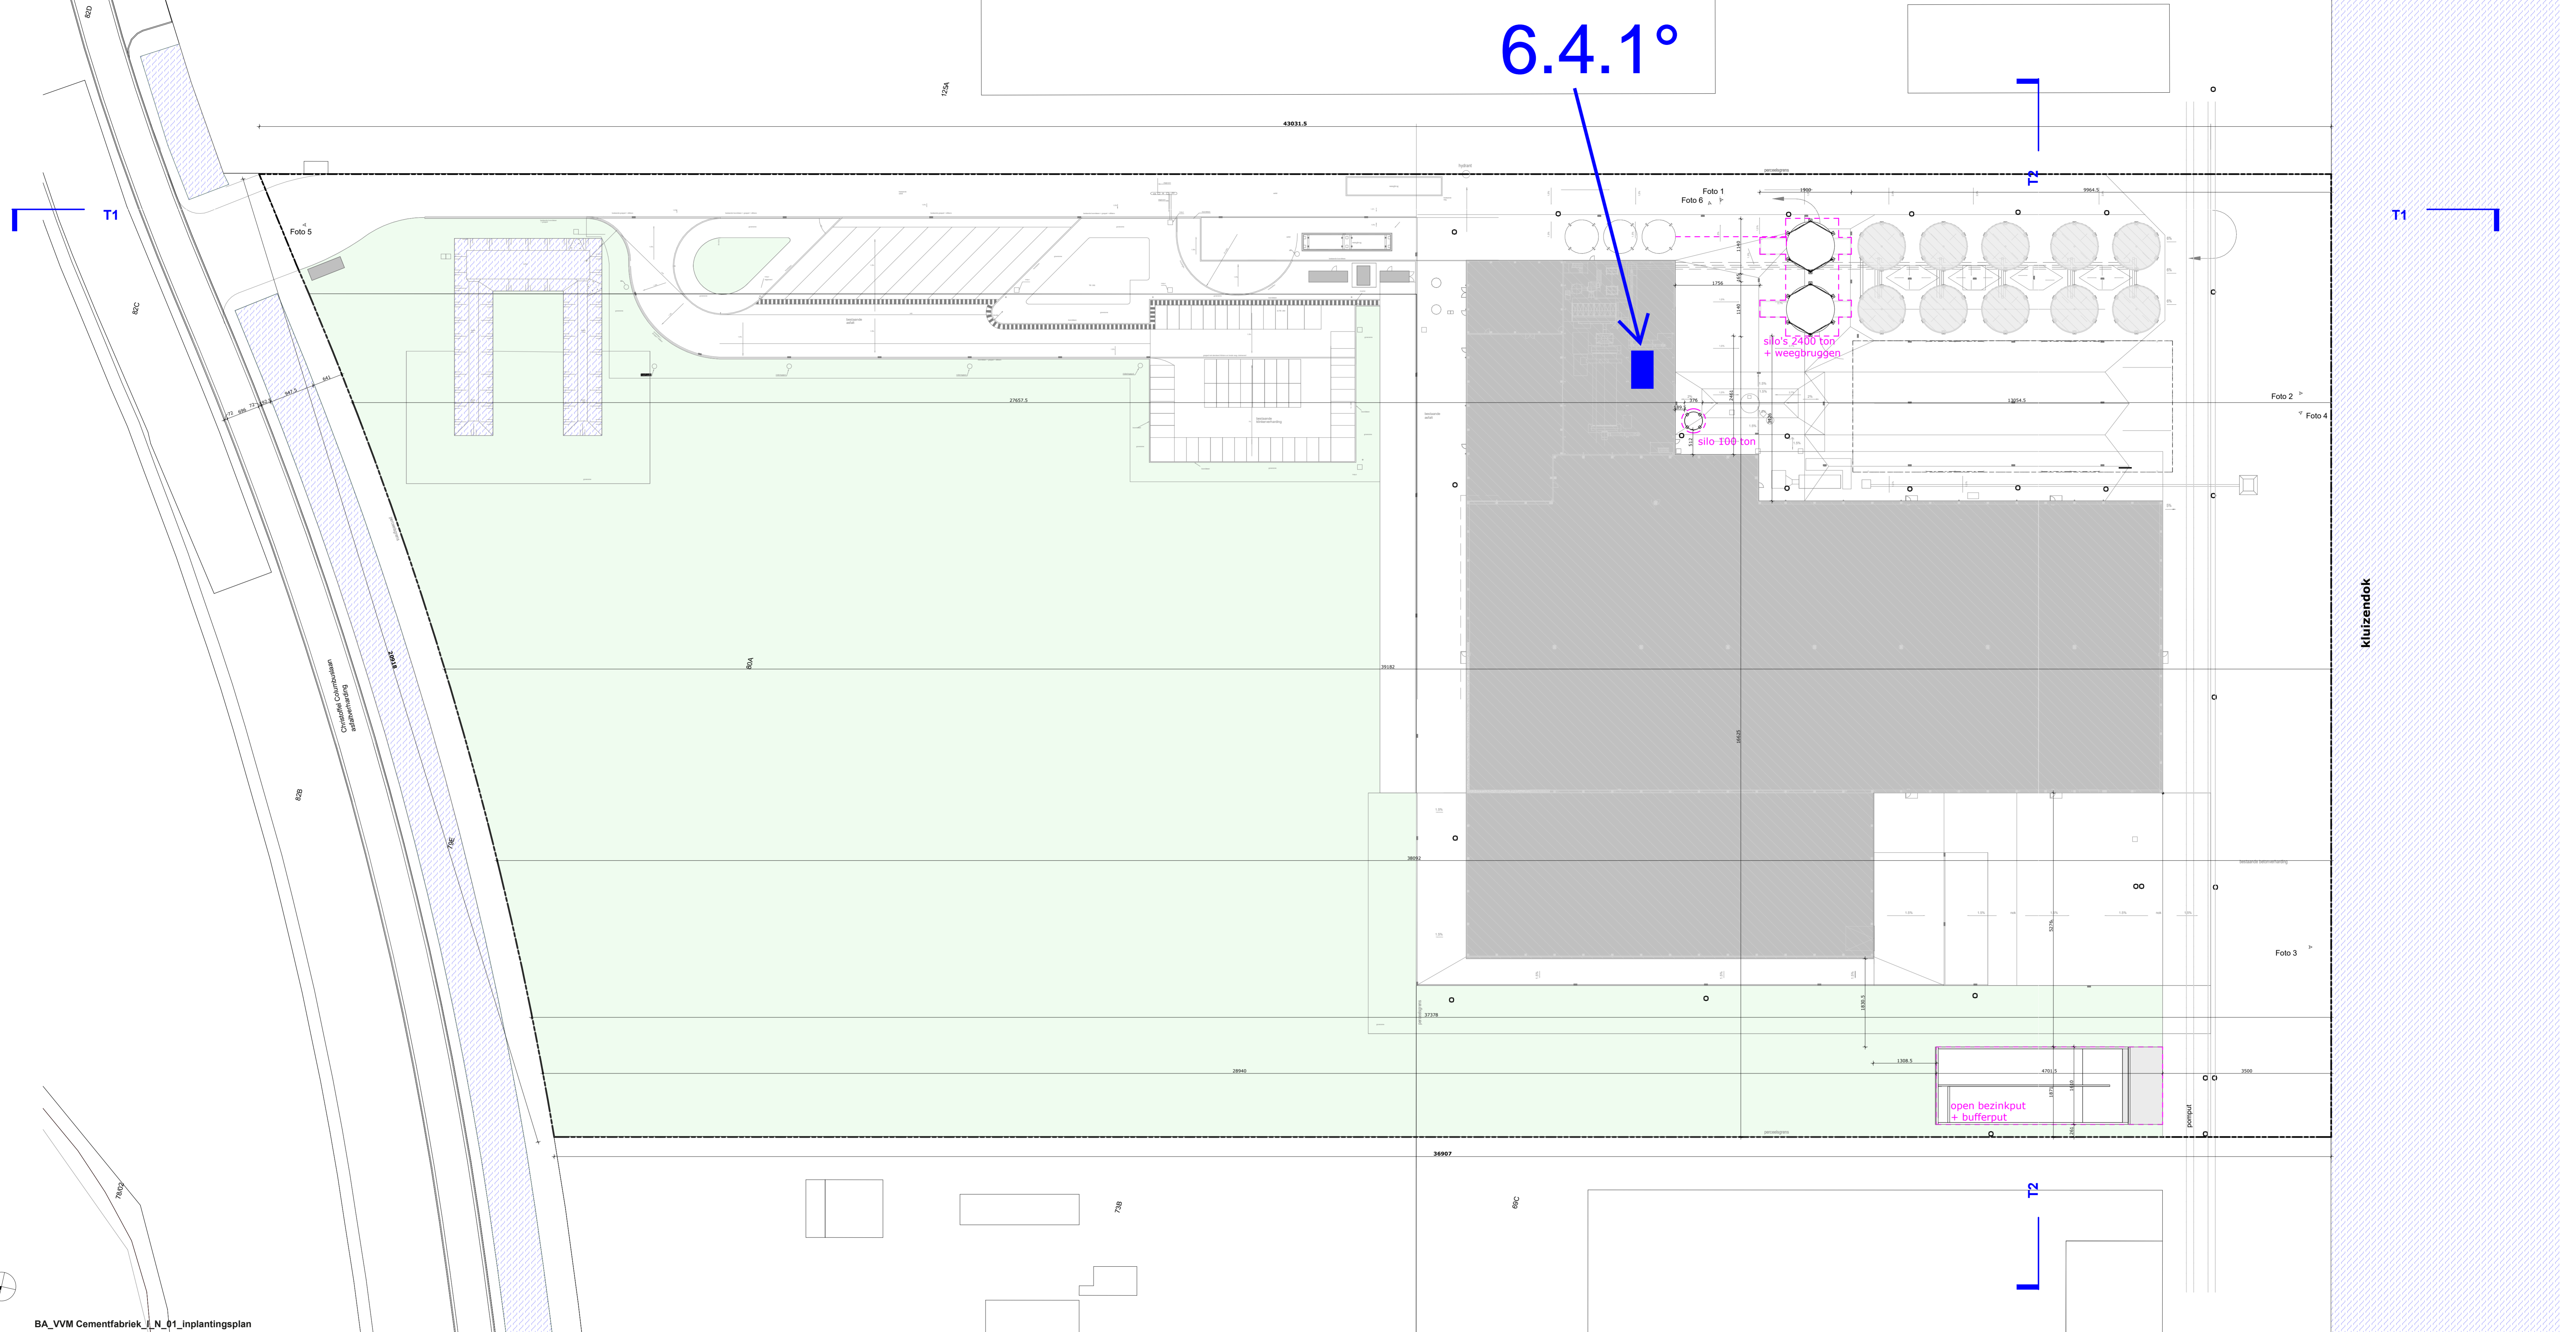


Kruizendok

silo's 2400 ton + weegbruggen

silo 100 ton

open bezinkput + bufferput

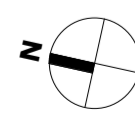

BA\_VVM Cementfabriek\_N\_01\_inplantingsplan

afmetingen: in cm  
schaal: 1:500



15.4.1°  
(Afspoelplaats/tankpiste)

17.1.2.1.2°

6.5.1°

17.3.2.1.1.2°  
(Tank 60.000 l)

6.5.1°

17.3.2.1.1.2°  
(Tank 4.900 l)

silo's 2400 ton + weegbruggen


open bezinkput + bufferput

kluisendok



BA\_VVM Cementfabriek\_N\_01\_inplantingsplan

afmetingen: in cm  
schaal: 1:500

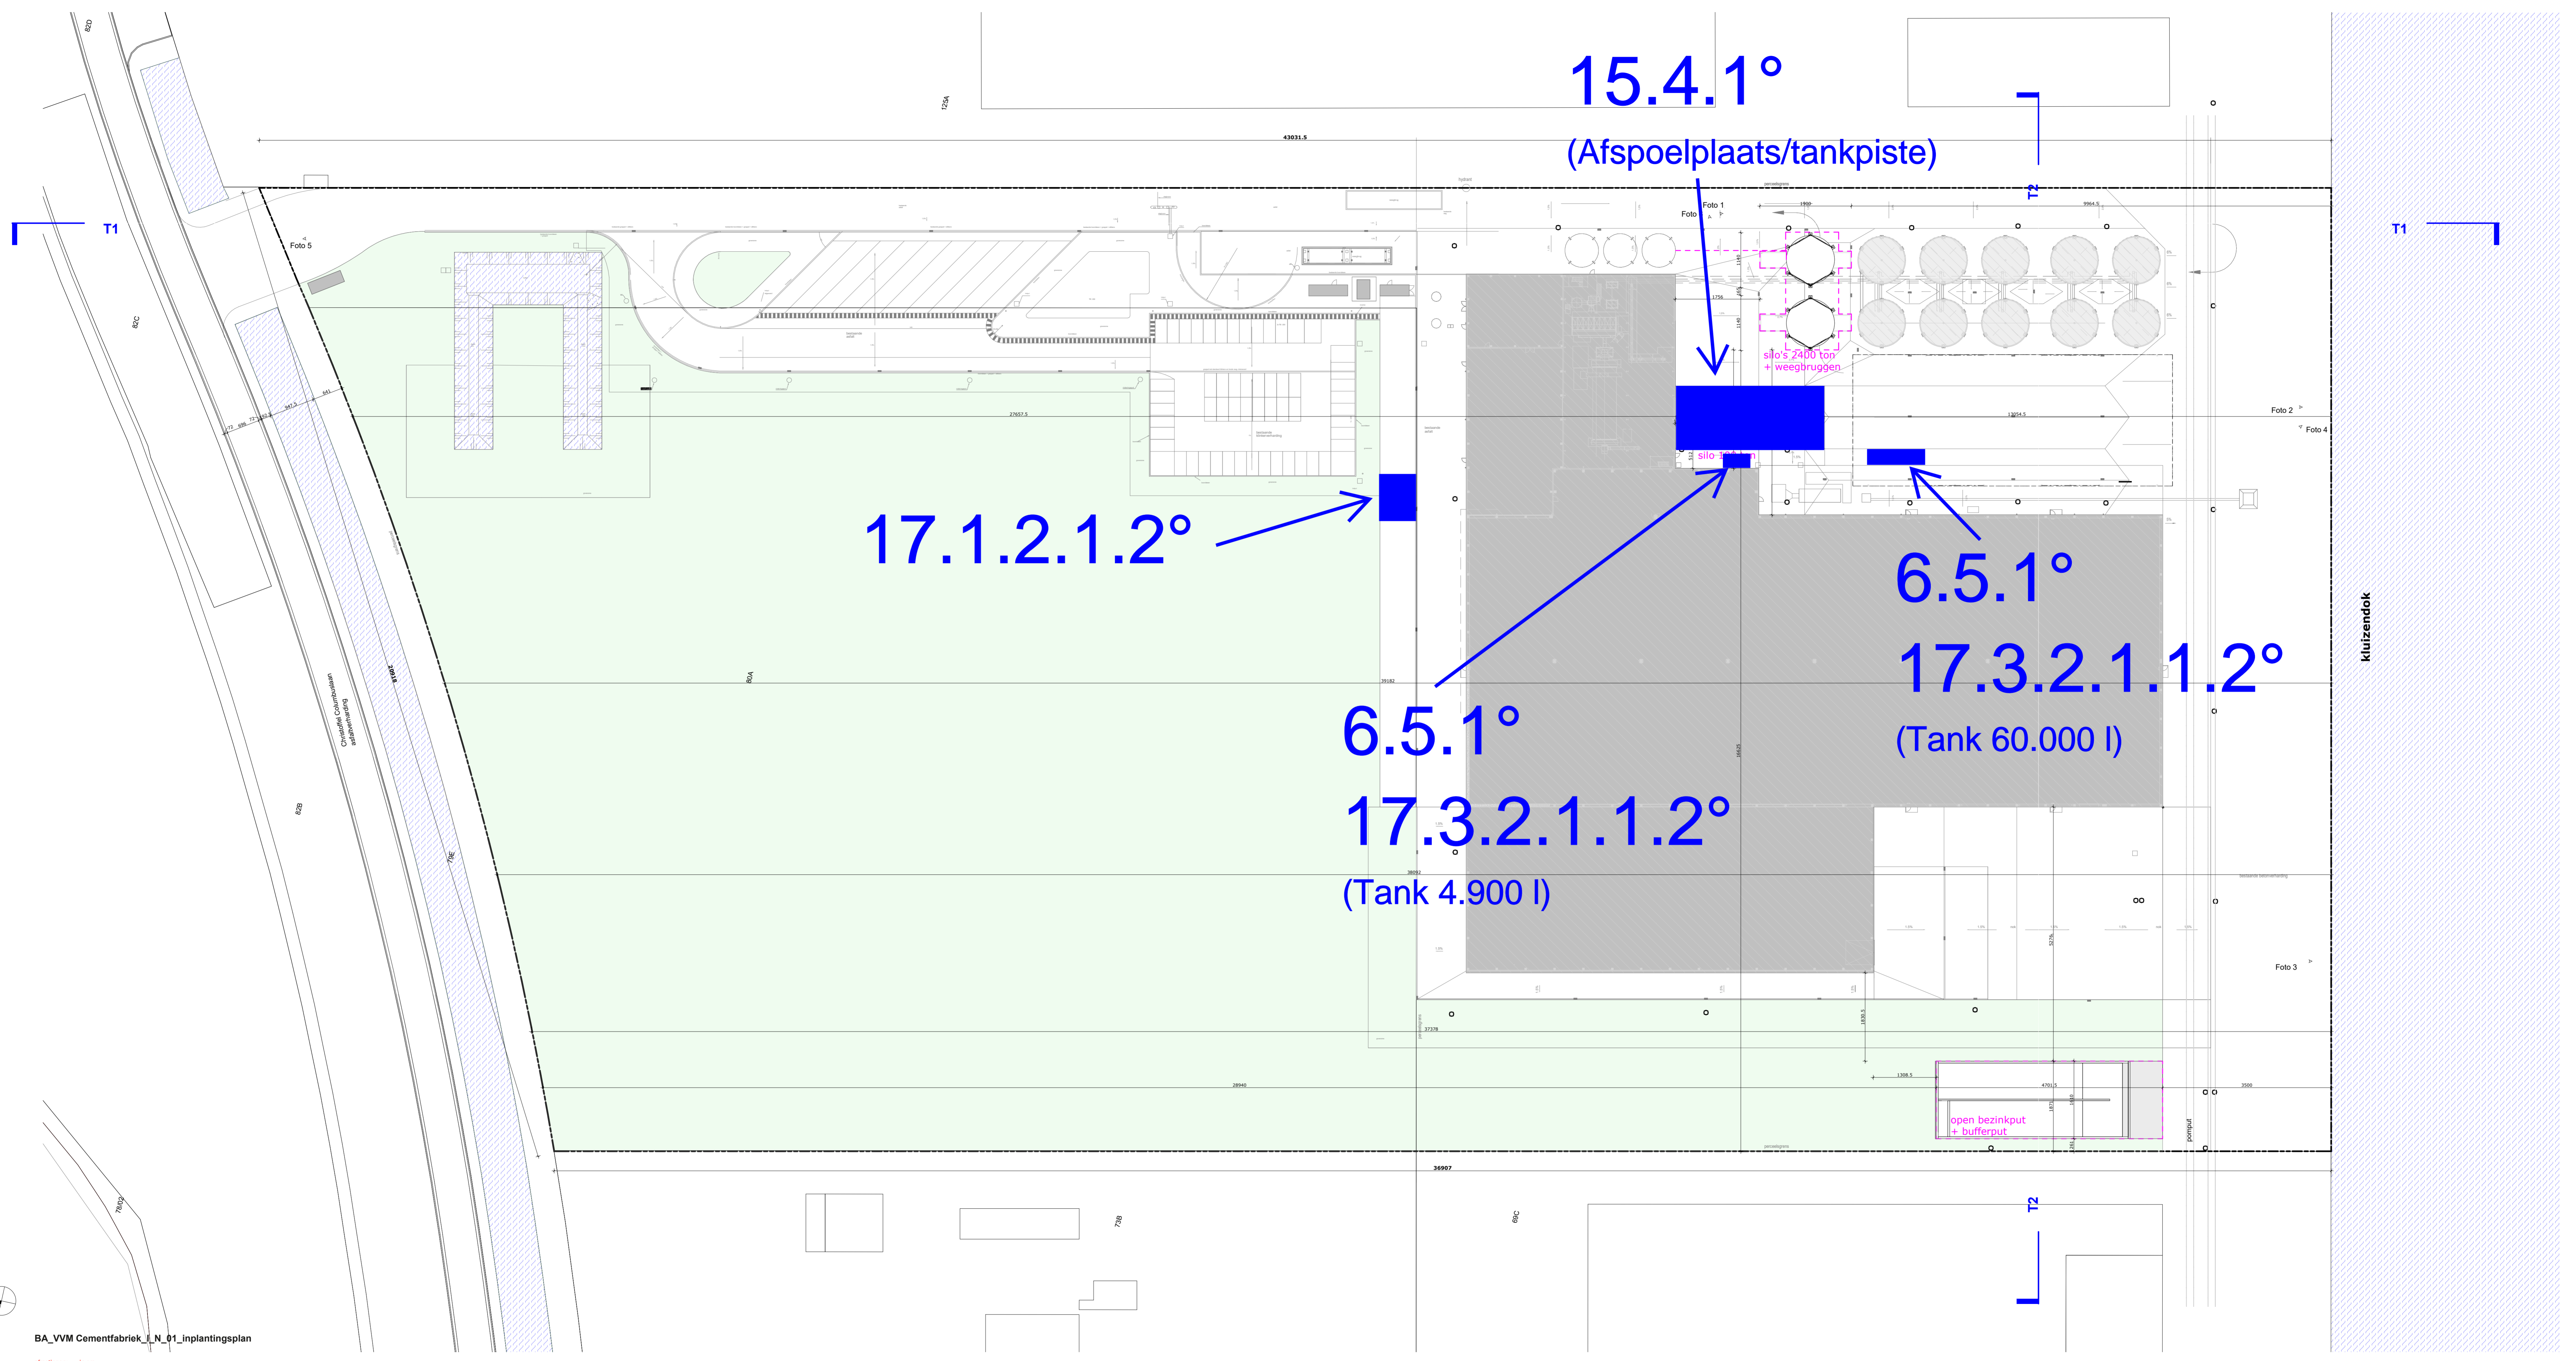


12.2.2°


(Transfo 3)

12.2.2°

(Transfo 1 & 2)

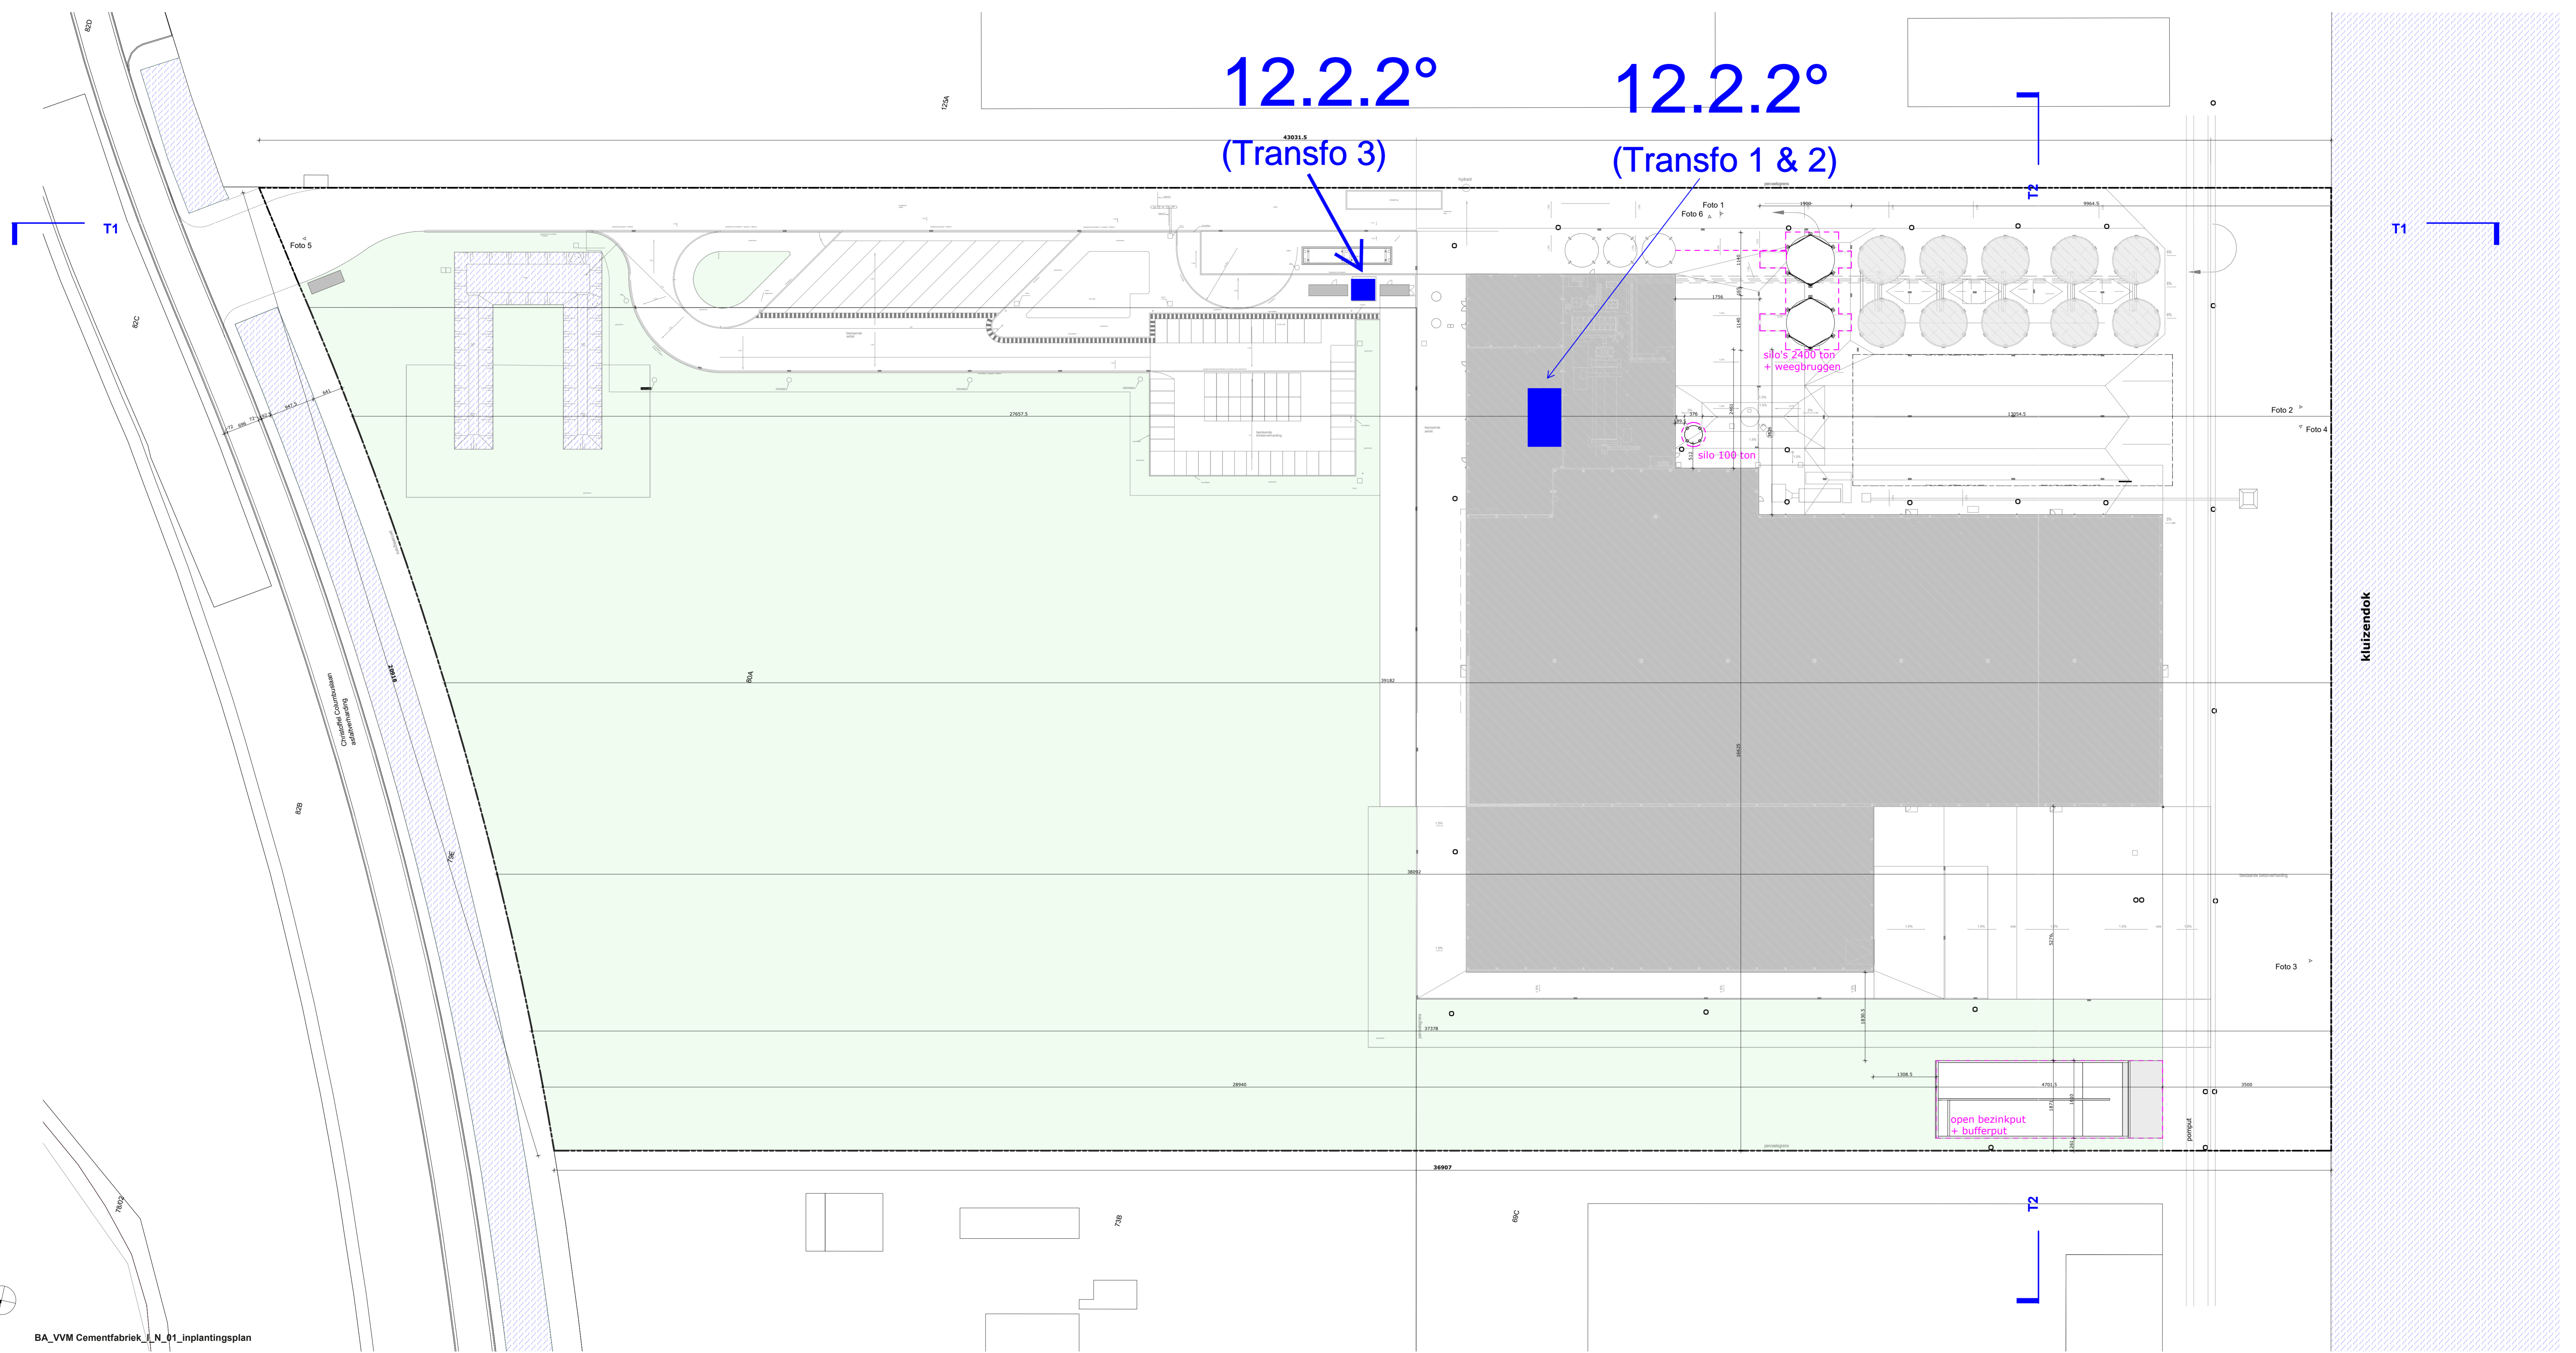

Kruisendok

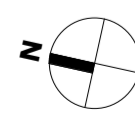

BA\_VVM Cementfabriek\_N\_01\_inplantingsplan

afmetingen: in cm  
schaal: 1:500



15.1.1°

(Vrachtwagens)

15.1.1°

(Heftruck, hoogwerker)

15.2°

15.1.1°

(Wieladers)

Kruisendak

silo's 2400 ton + weegbruggen


silo 100 ton

open bezinkput + bufferput



BA\_VVM Cementfabriek\_N\_01\_inplantingsplan

afmetingen: in cm  
schaal: 1:500

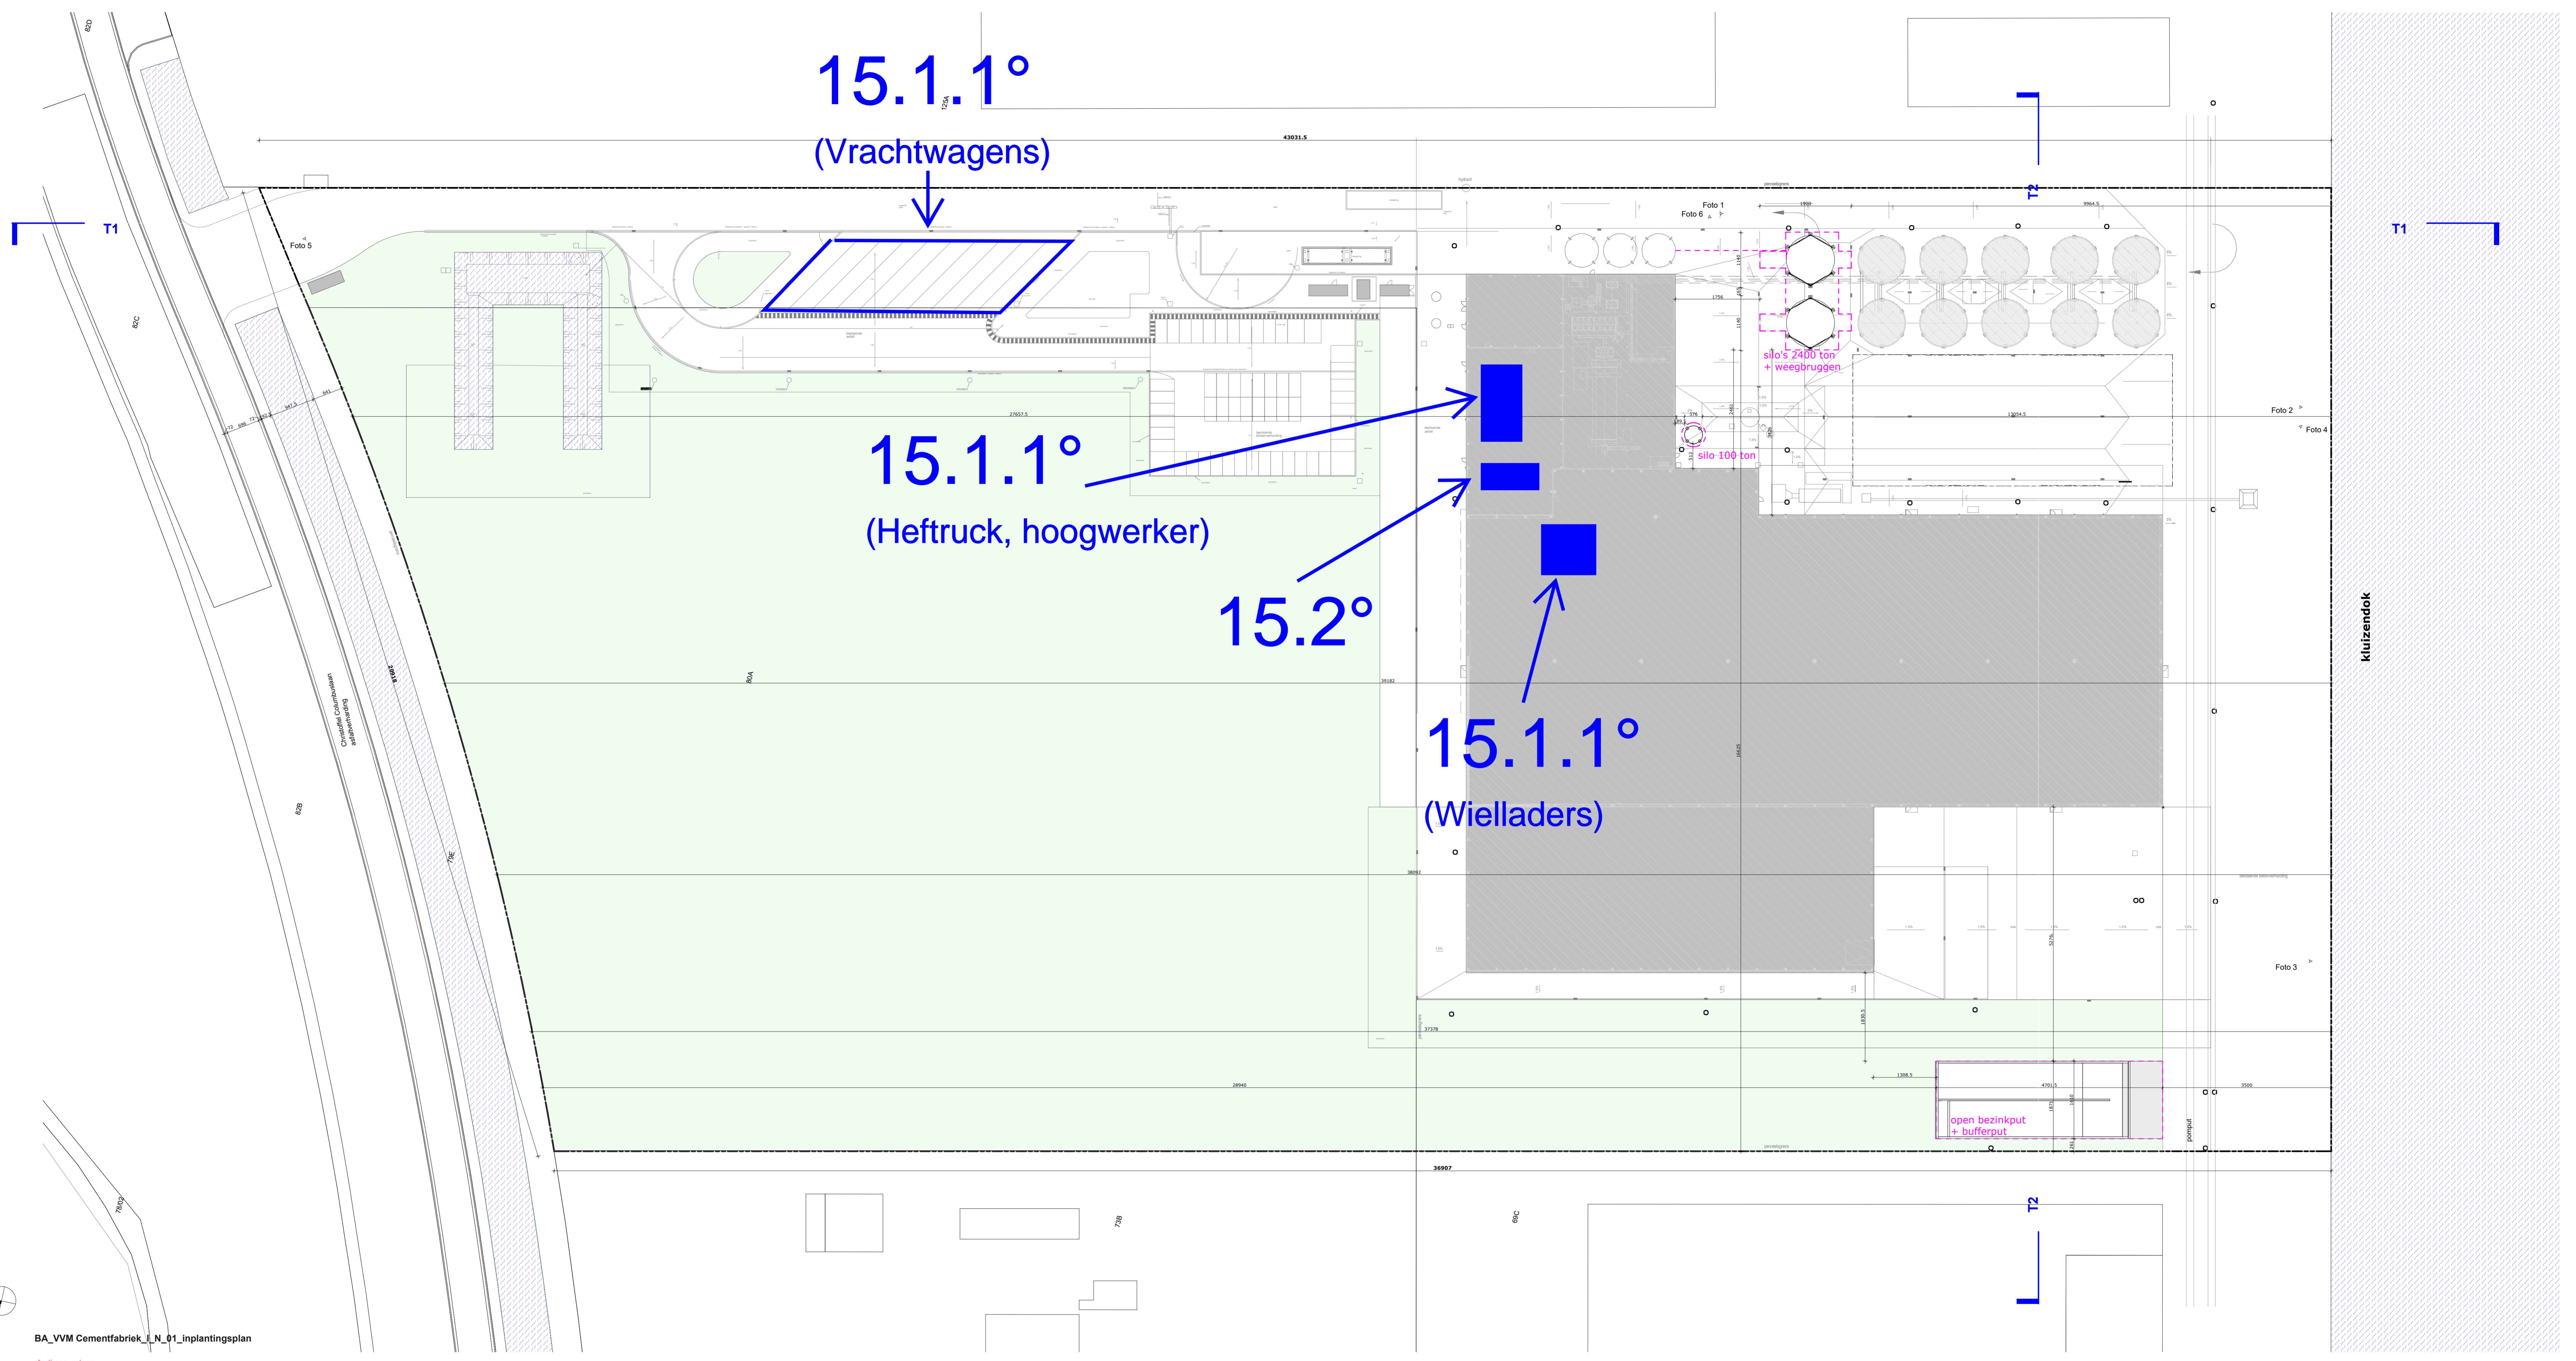

16.3.2°b) 16.3.2°b) 16.3.2°b)

4 3 2

16.3.2°b)  
5 16.3.2°b)

1

kluisendok

T1

T1


T2

open bezinkput  
+ bufferput

silo's 2400 ton  
+ weegbruggen


silo 100 ton


Grondofferte Commissie  
Bijzondere Mededeling

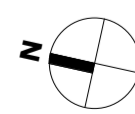

BA\_VVM Cementfabriek\_N\_01\_inplantingsplan

afmetingen: in cm  
schaal: 1:500

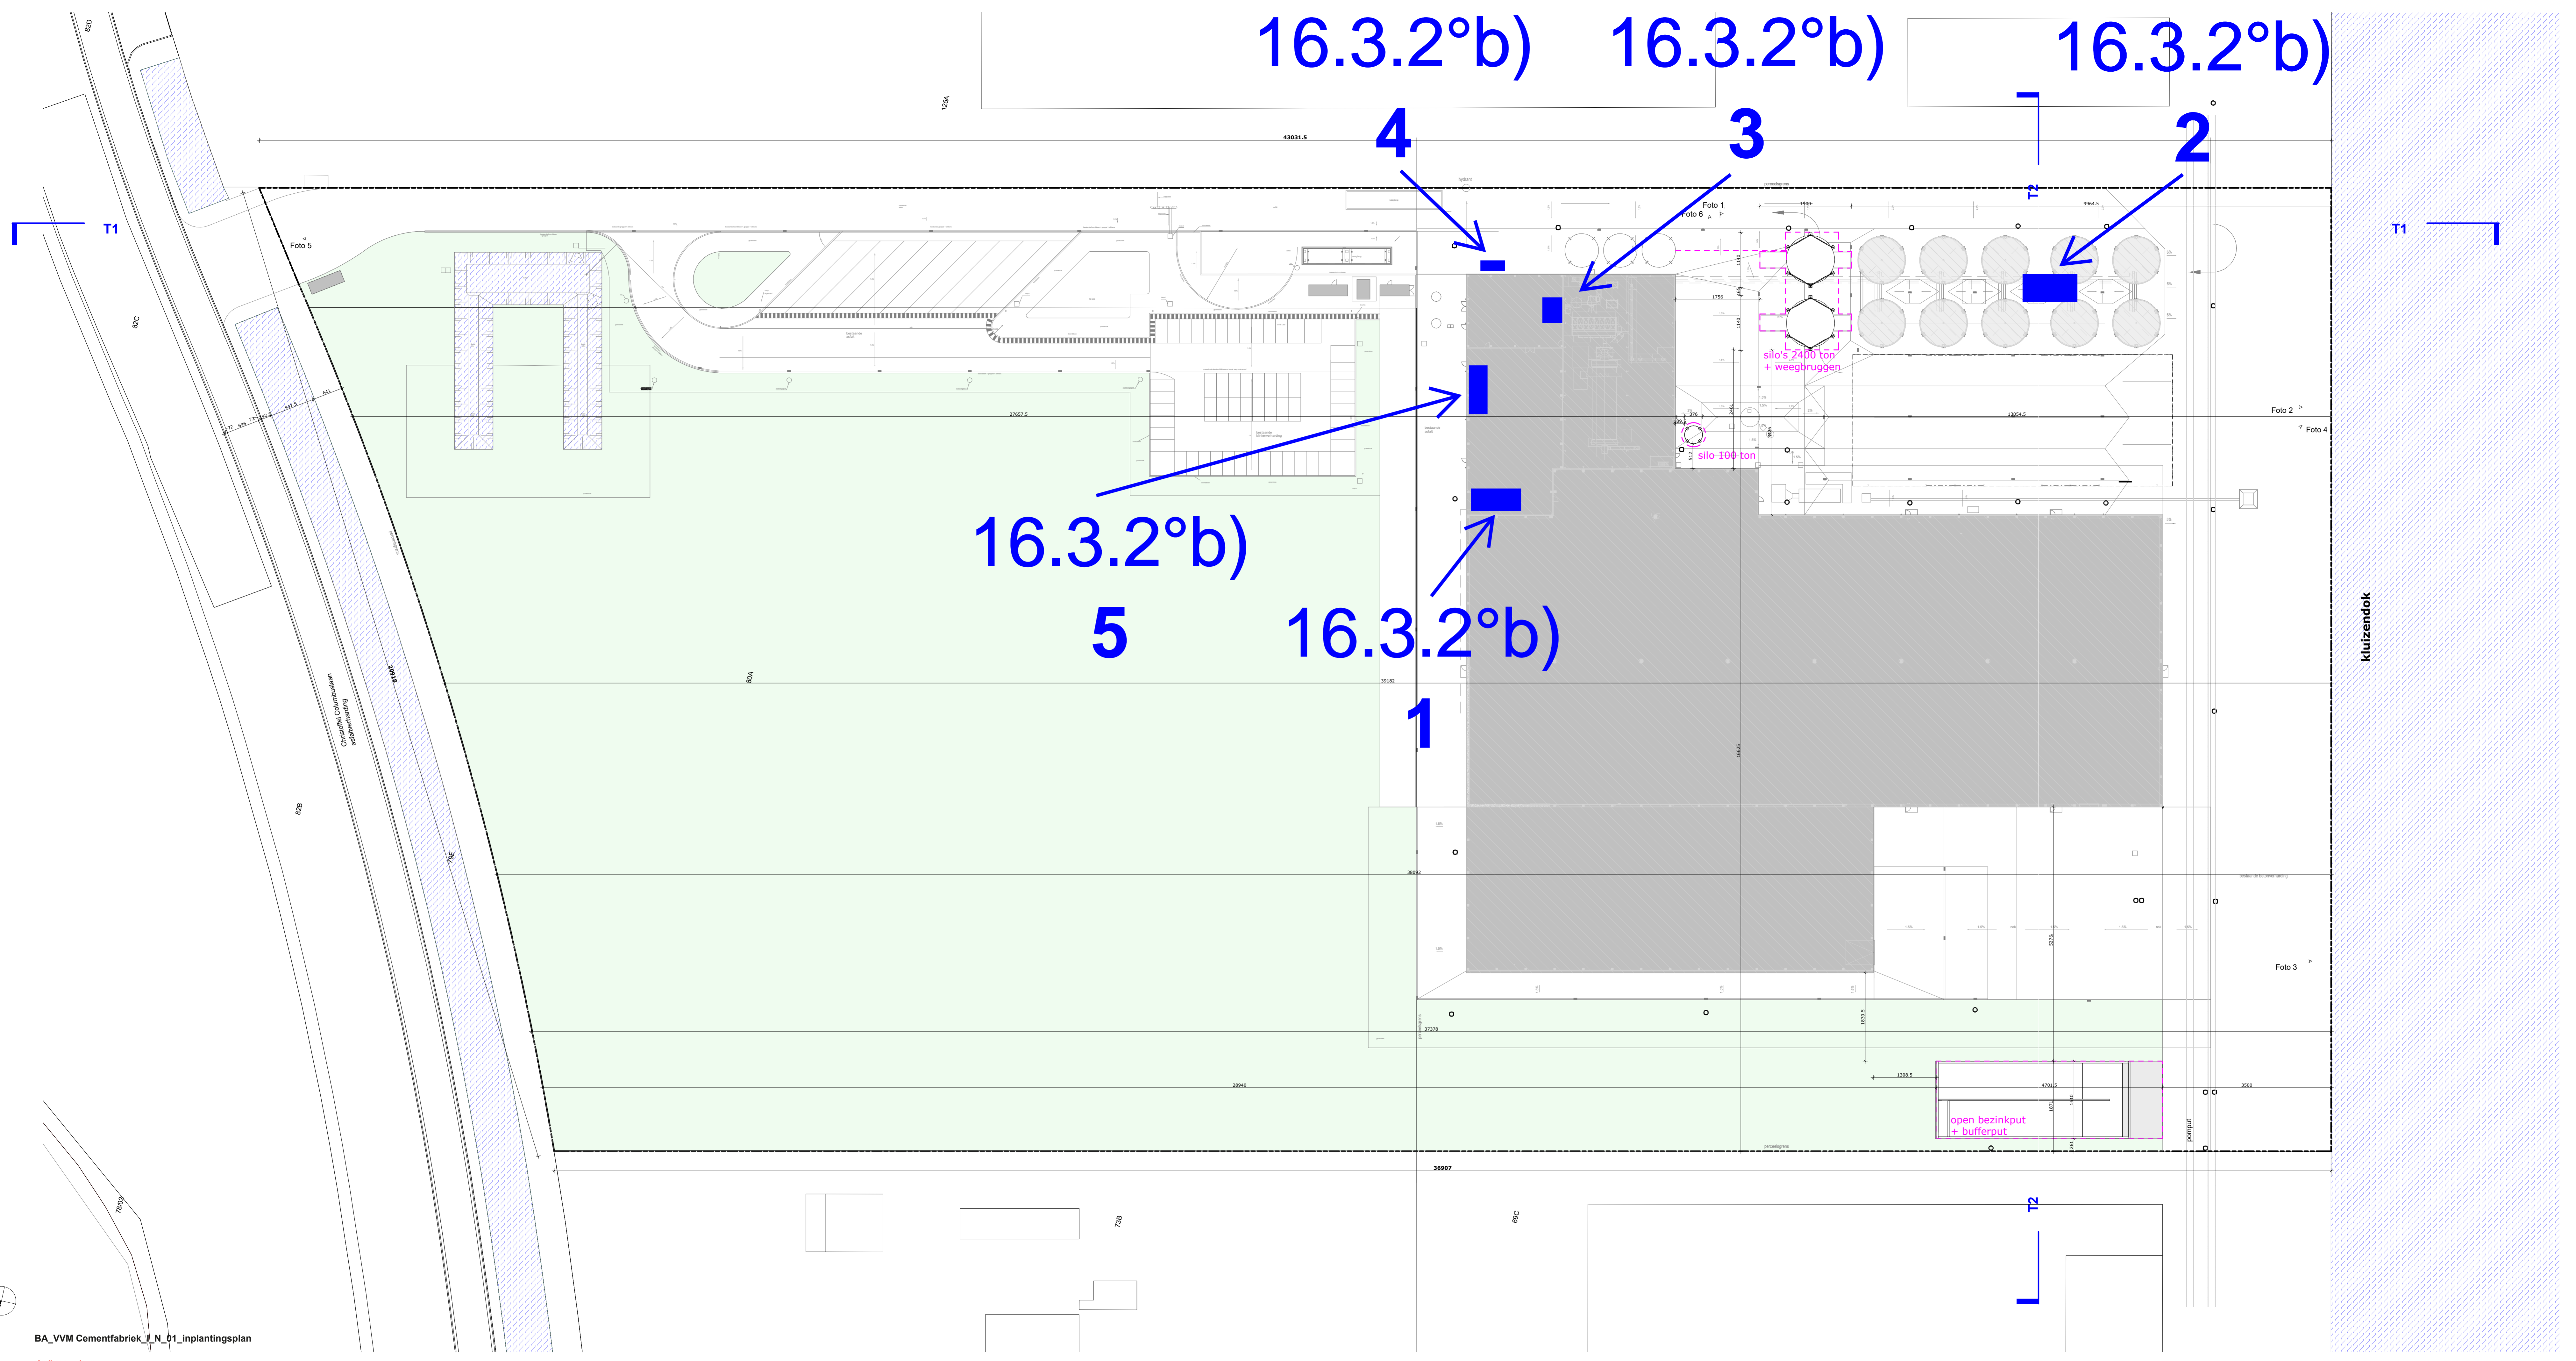

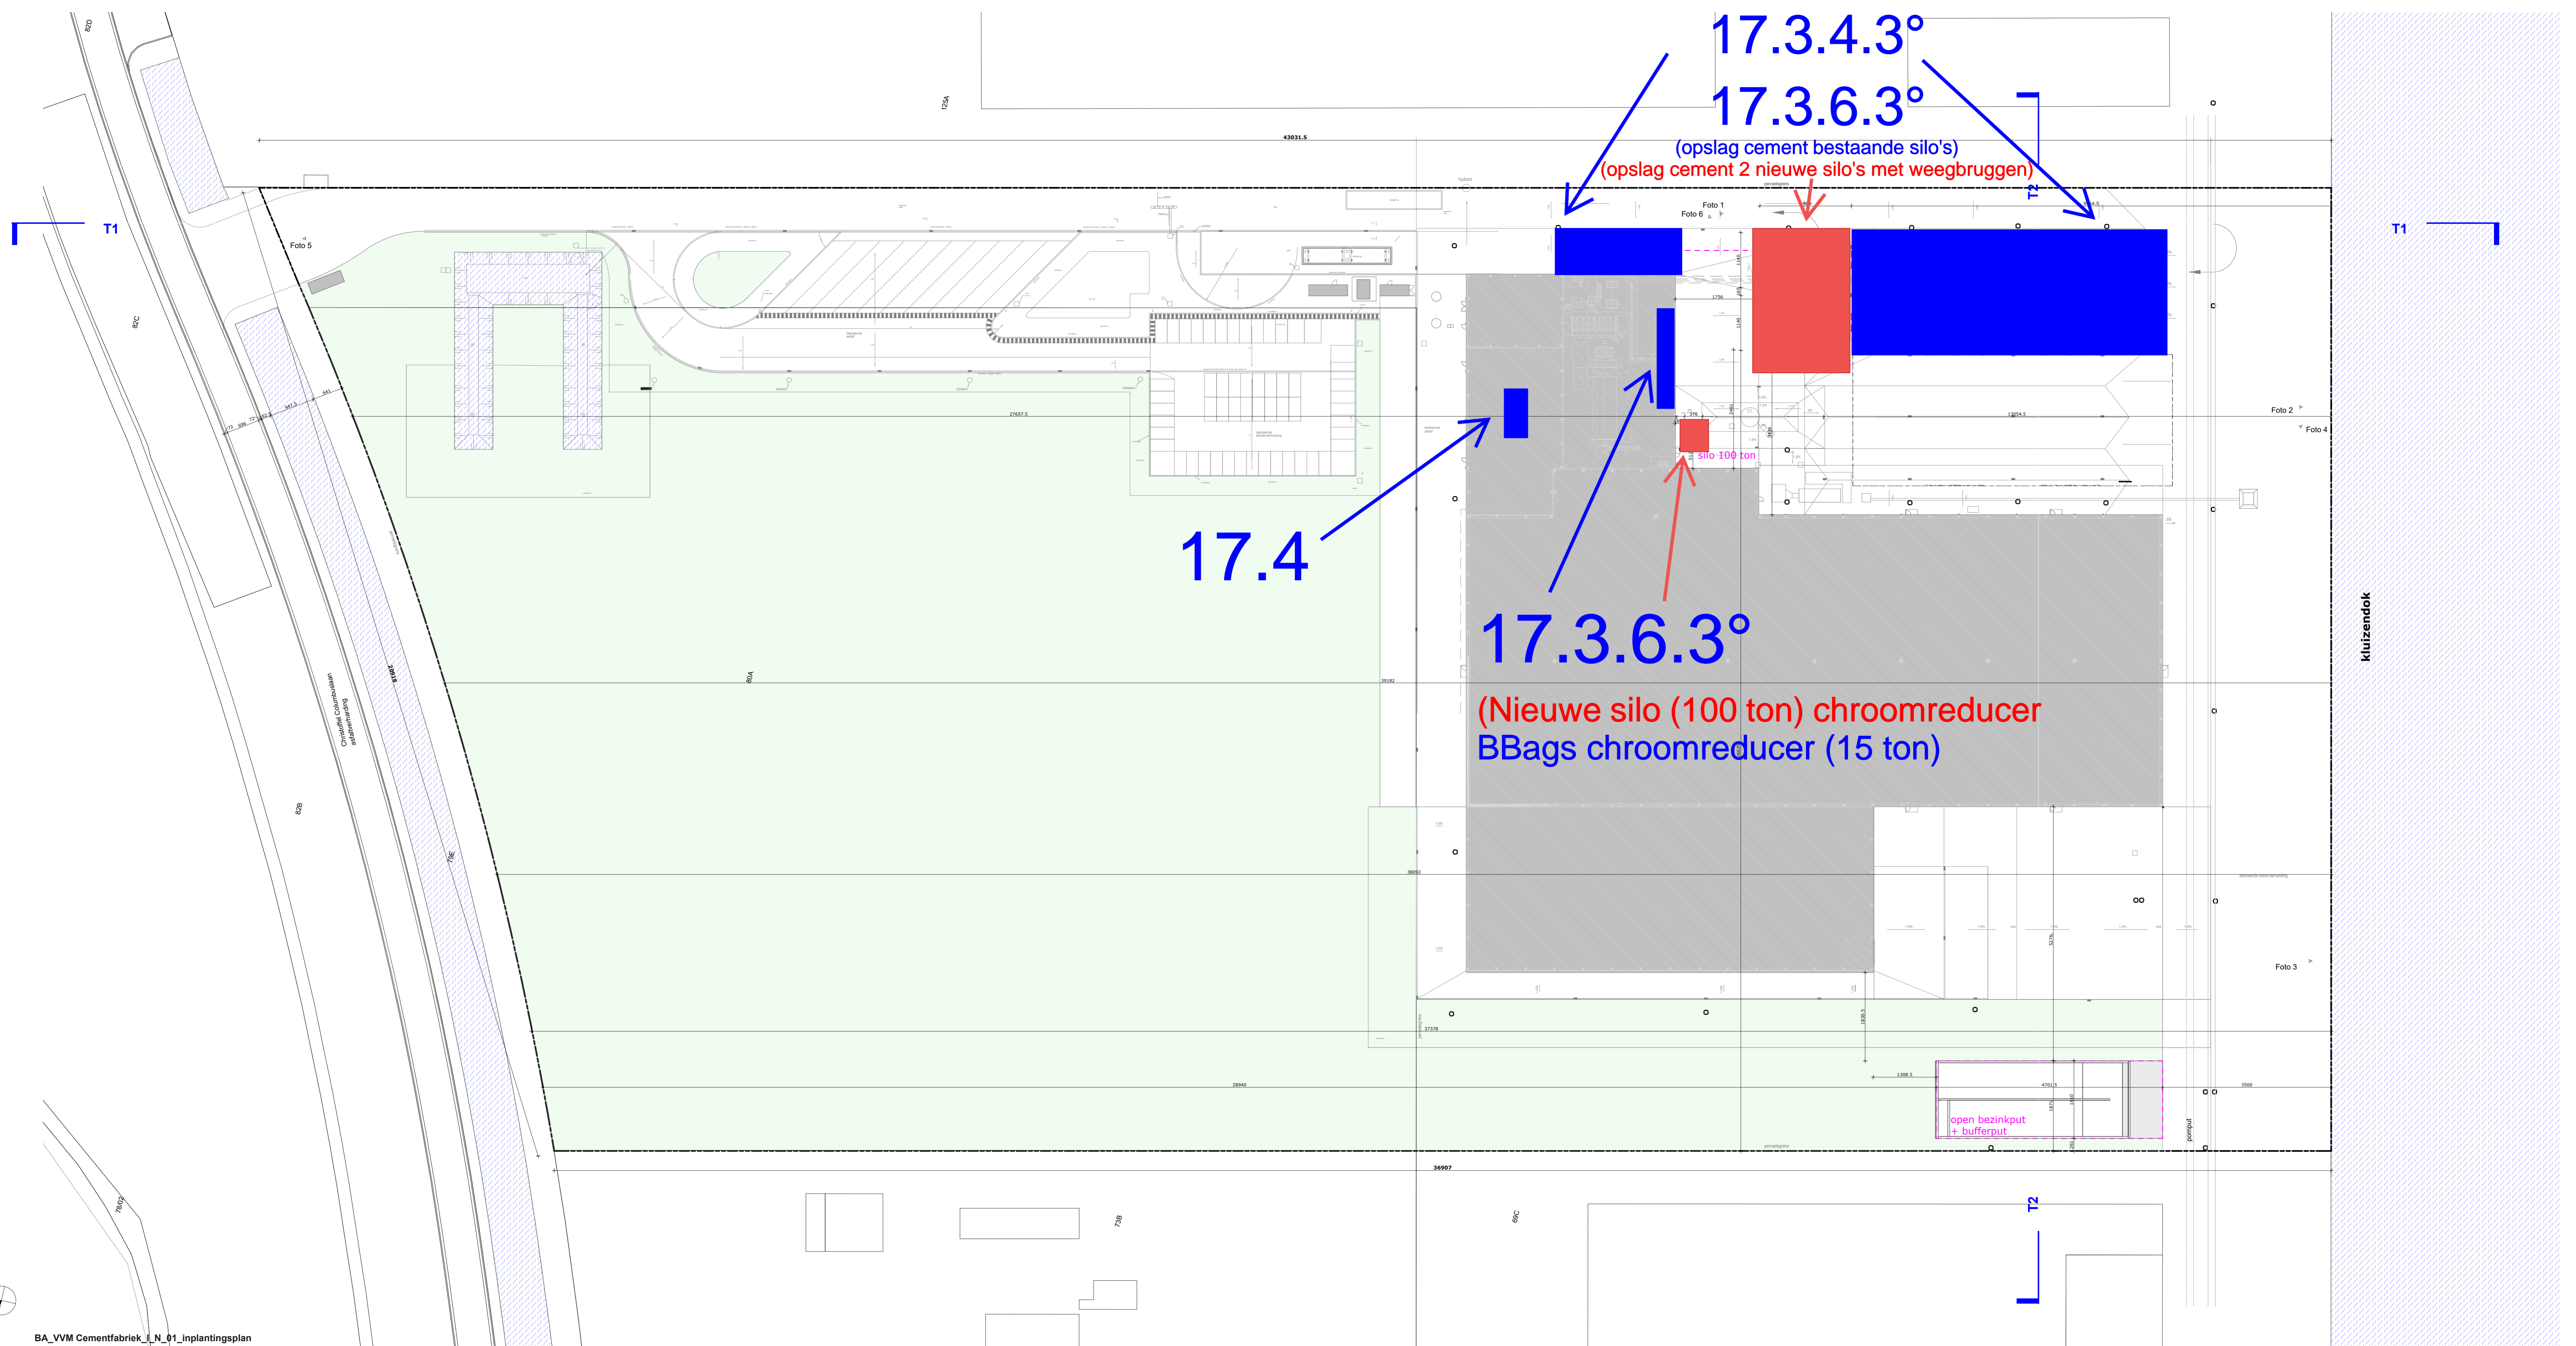

17.3.4.3°  
17.3.6.3°

(opslag cement bestaande silo's)  
(opslag cement 2 nieuwe silo's met weegbruggen)

17.4


17.3.6.3°

(Nieuwe silo (100 ton) chromreducer)  
(BBags chromreducer (15 ton))

silo-100 ton

open bezinkput  
+ bufferput

kluisendok

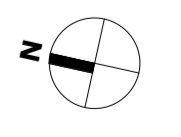

BA\_VVM Cementfabriek\_N\_01\_inplantingsplan

afmetingen: in cm  
schaal: 1:500





30.10.1°  
(Opslag binnen)

30.10.1°  
(Overkapte opslag)

30.10.1°  
(Opslag in openlucht)

T1

T1


T2

Grondofferte Commissie van de Staat

kluisendok

silo's 2400 ton + weegbruggen  
silo 100 ton

open bezinkput + bufferput


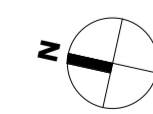


BA\_VVM Cementfabriek\_N\_01\_inplantingsplan

afmetingen: in cm  
schaal: 1:500



43.1.3°  
(slakkendroger)

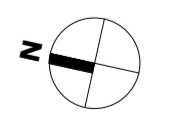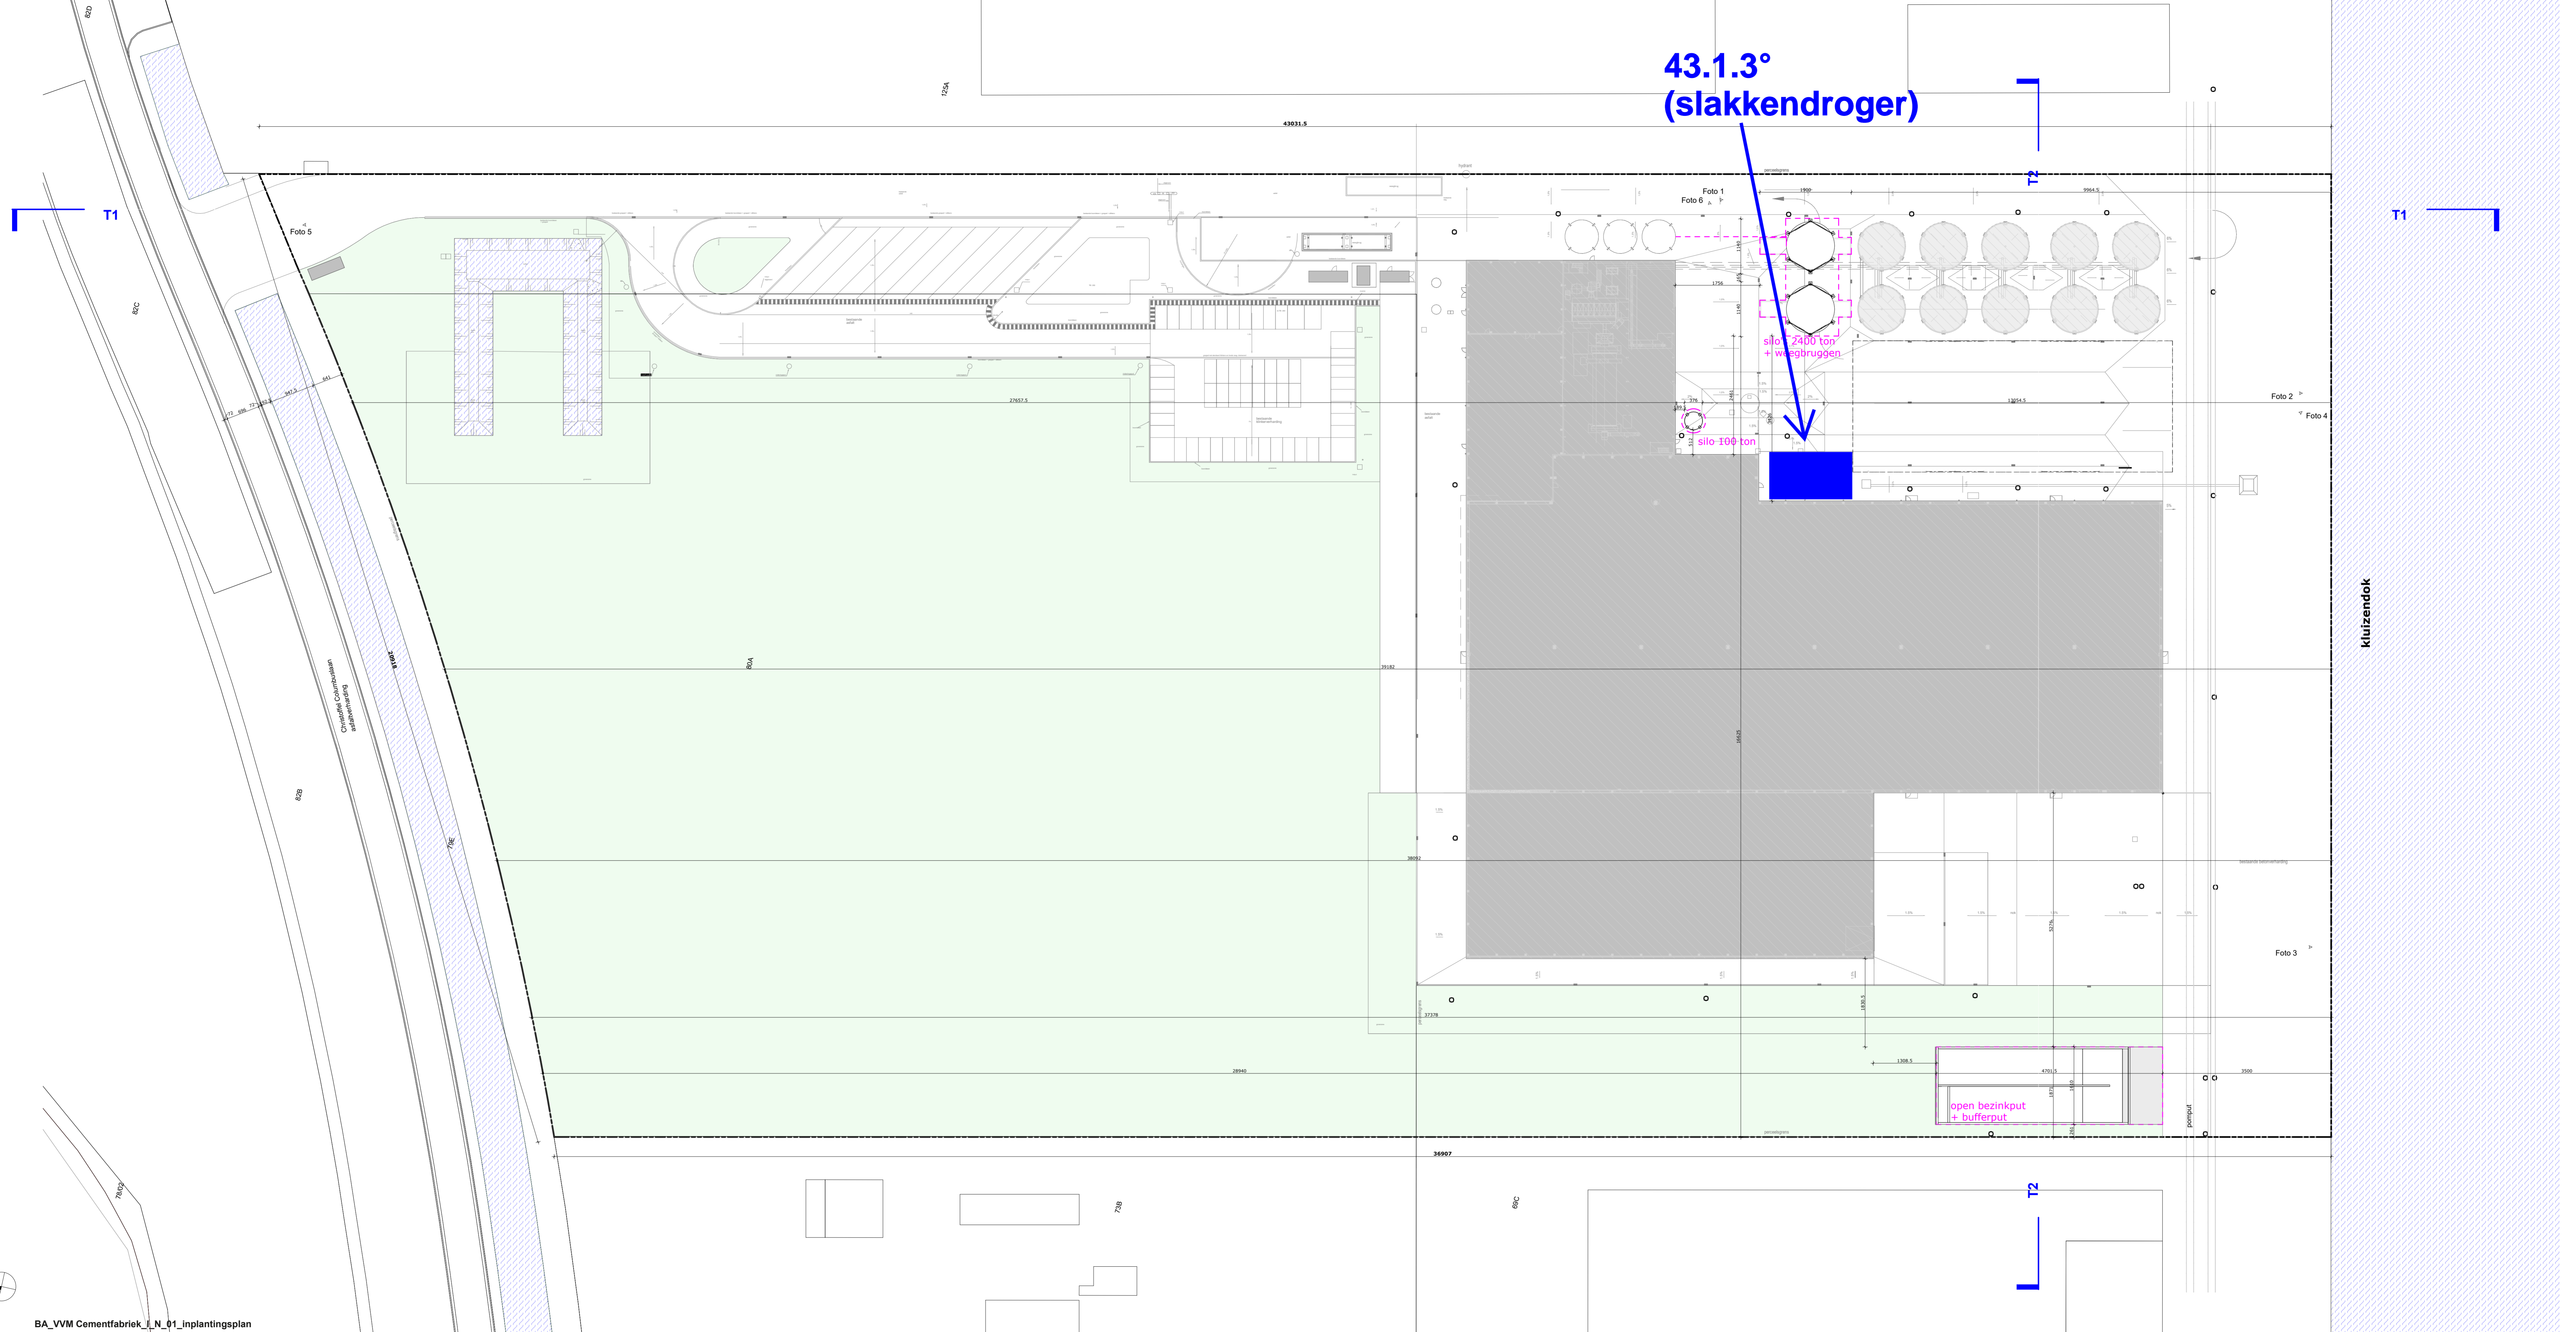

BA\_VVM Cementfabriek\_N\_01\_inplantingsplan

afmetingen: in cm  
schaal: 1:500

