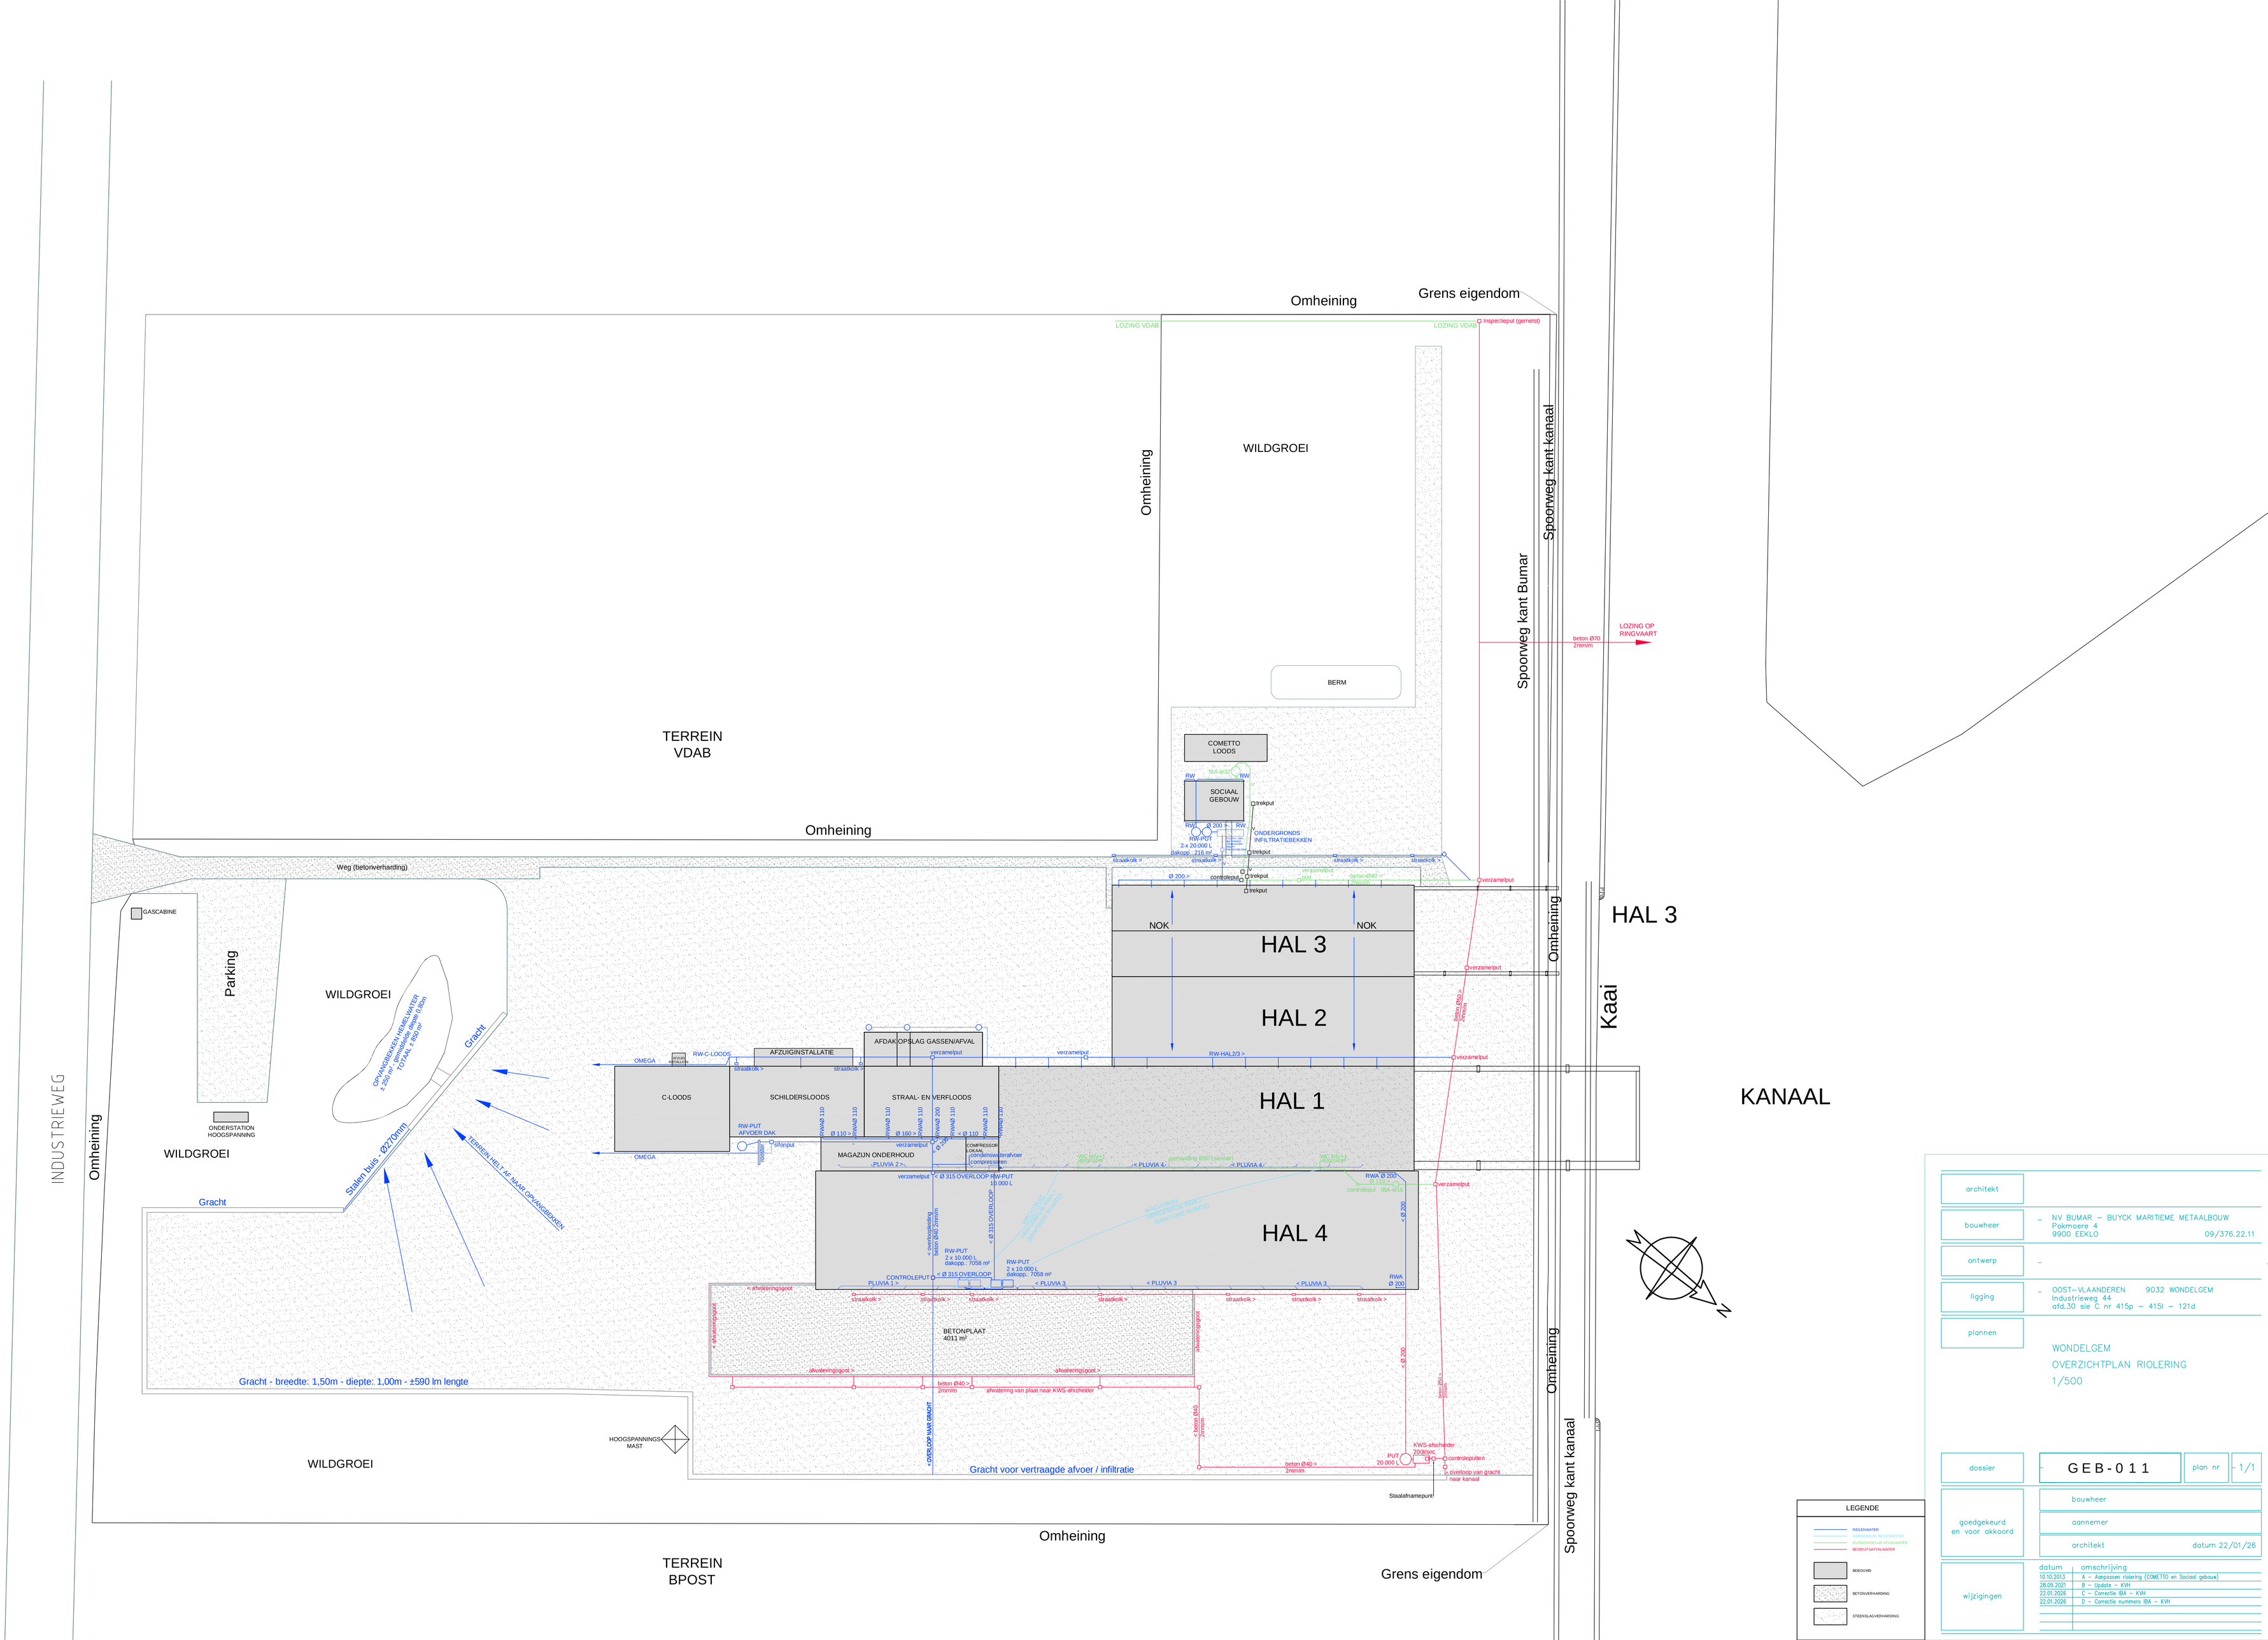

architekt	
bouwheer	– NV BUMAR – BUYCK MARITIEME METAALBOUW Pokmoere 4 9900 EEKLO 09/376.22.11
ontwerp	–
ligging	– OOST–VLAANDEREN 9032 WONDELGEM Industrieweg 44 afd.30 sie C nr 415p – 415l – 121d
plannen	WONDELGEM OVERZICHTPLAN RIOLERING 1/500
dossier	GEB-011 plan nr 1/1
goedgekeurd en voor akkoord	bouwheer aannemer architekt datum 22/01/26

wijzigingen

datum	omschrijving
10.10.2013	A – Aanpassen riolering (COMETTO en Sociaal gebouw)
28.09.2021	B – Update – KWI
22.01.2026	C – Correctie IBA – KWI
22.01.2026	D – Correctie nummers IBA – KWI