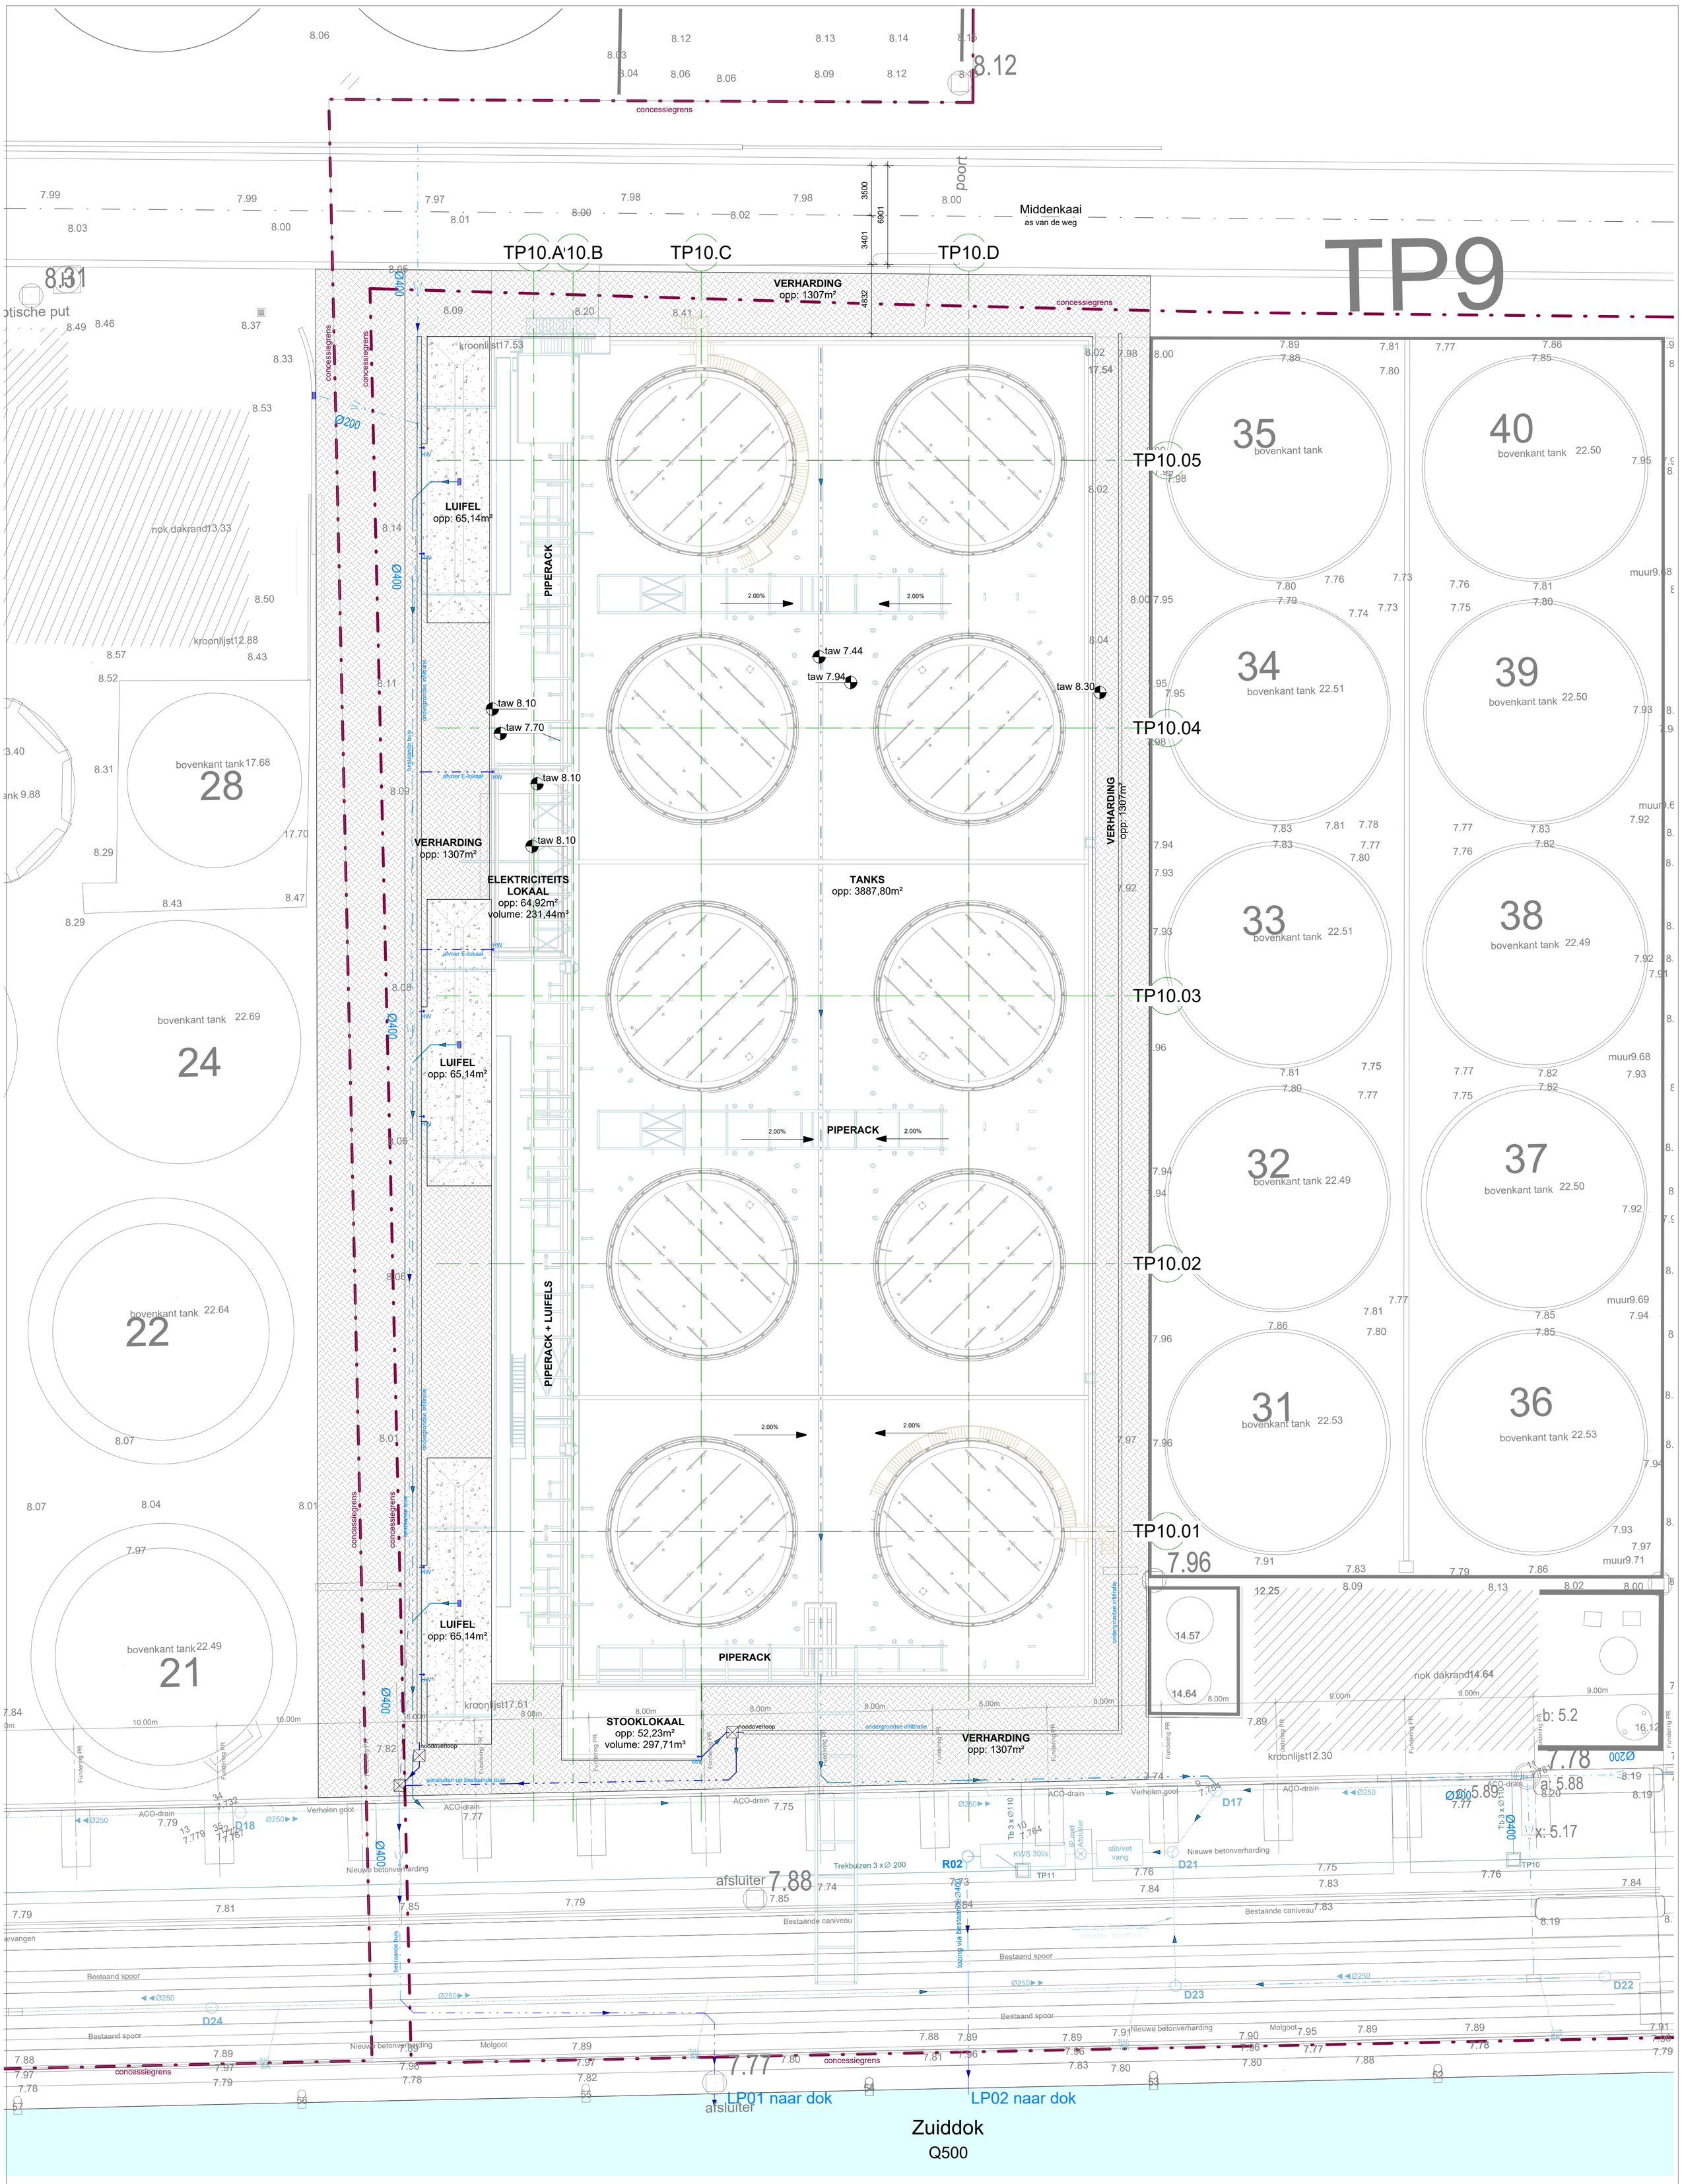

Rioleringsplan NT

1 : 200

Project	STT Gent TP10	**Plan:**	BA_00_I_N_02_Rioleringsplan NT
Dossier:	24.153	**NR:**	BA-00-I-N-02
		Datum:	10/10/2024 **Revisie:**

SCHAAL1: 200 m